


Pozemek p.č. 5127/60, garáž ev.č. 1869, U Cihelny

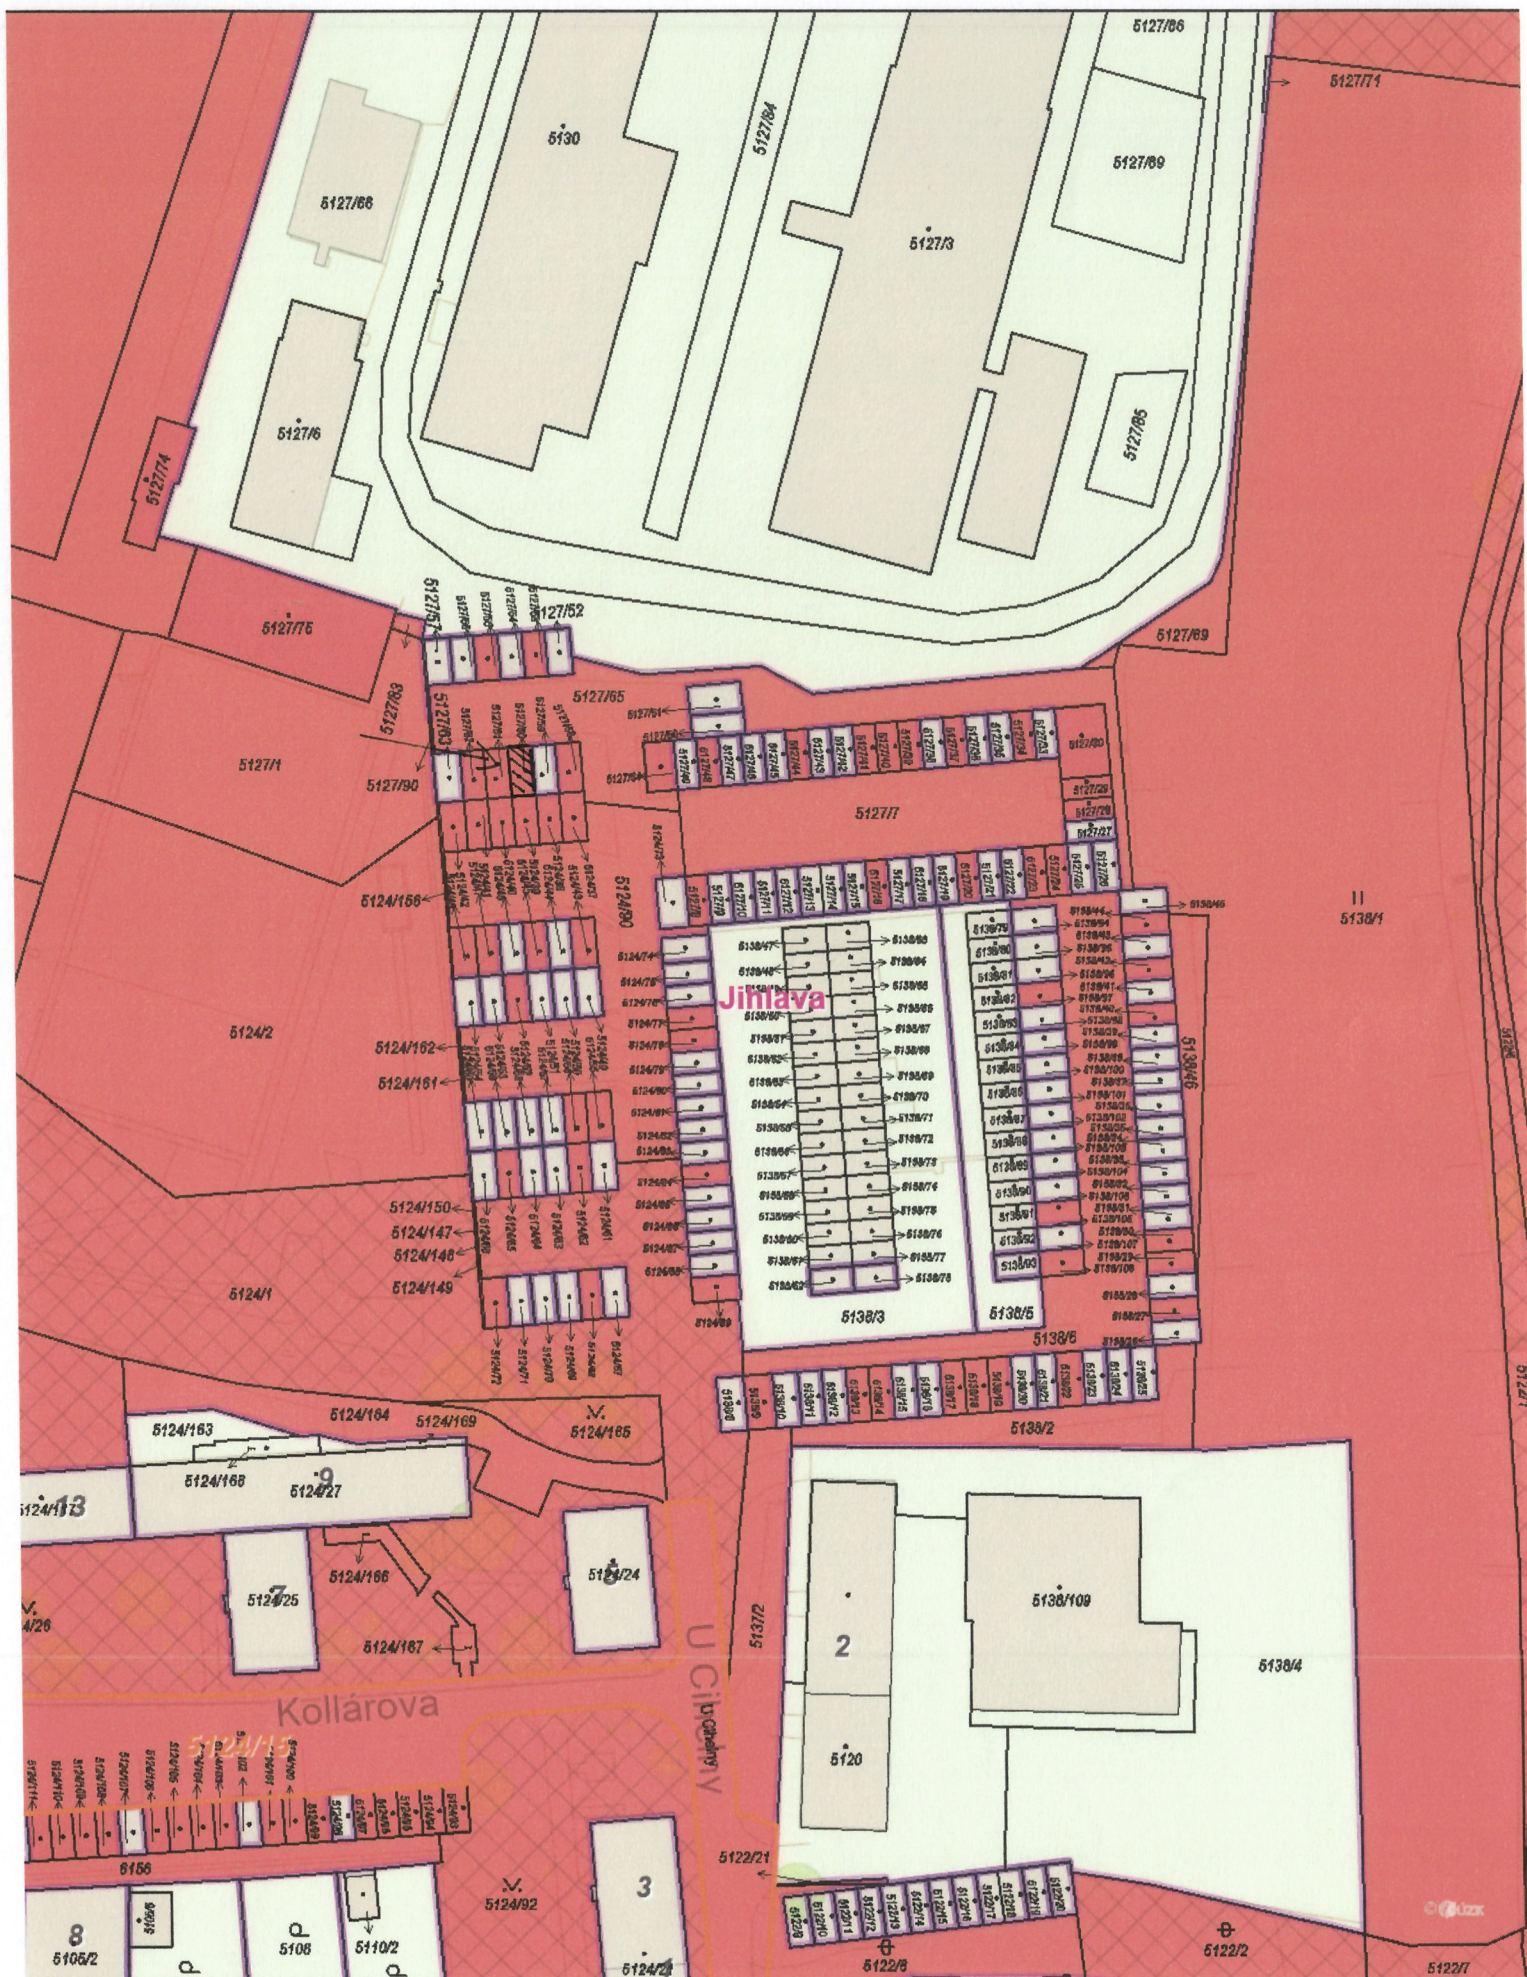

1:1 000

0 10 20 30 40 m

Vytvořeno: 11.12.2024