


Pozemek p.č. 5661/81, garáž ev.č. 736 K Pístovu

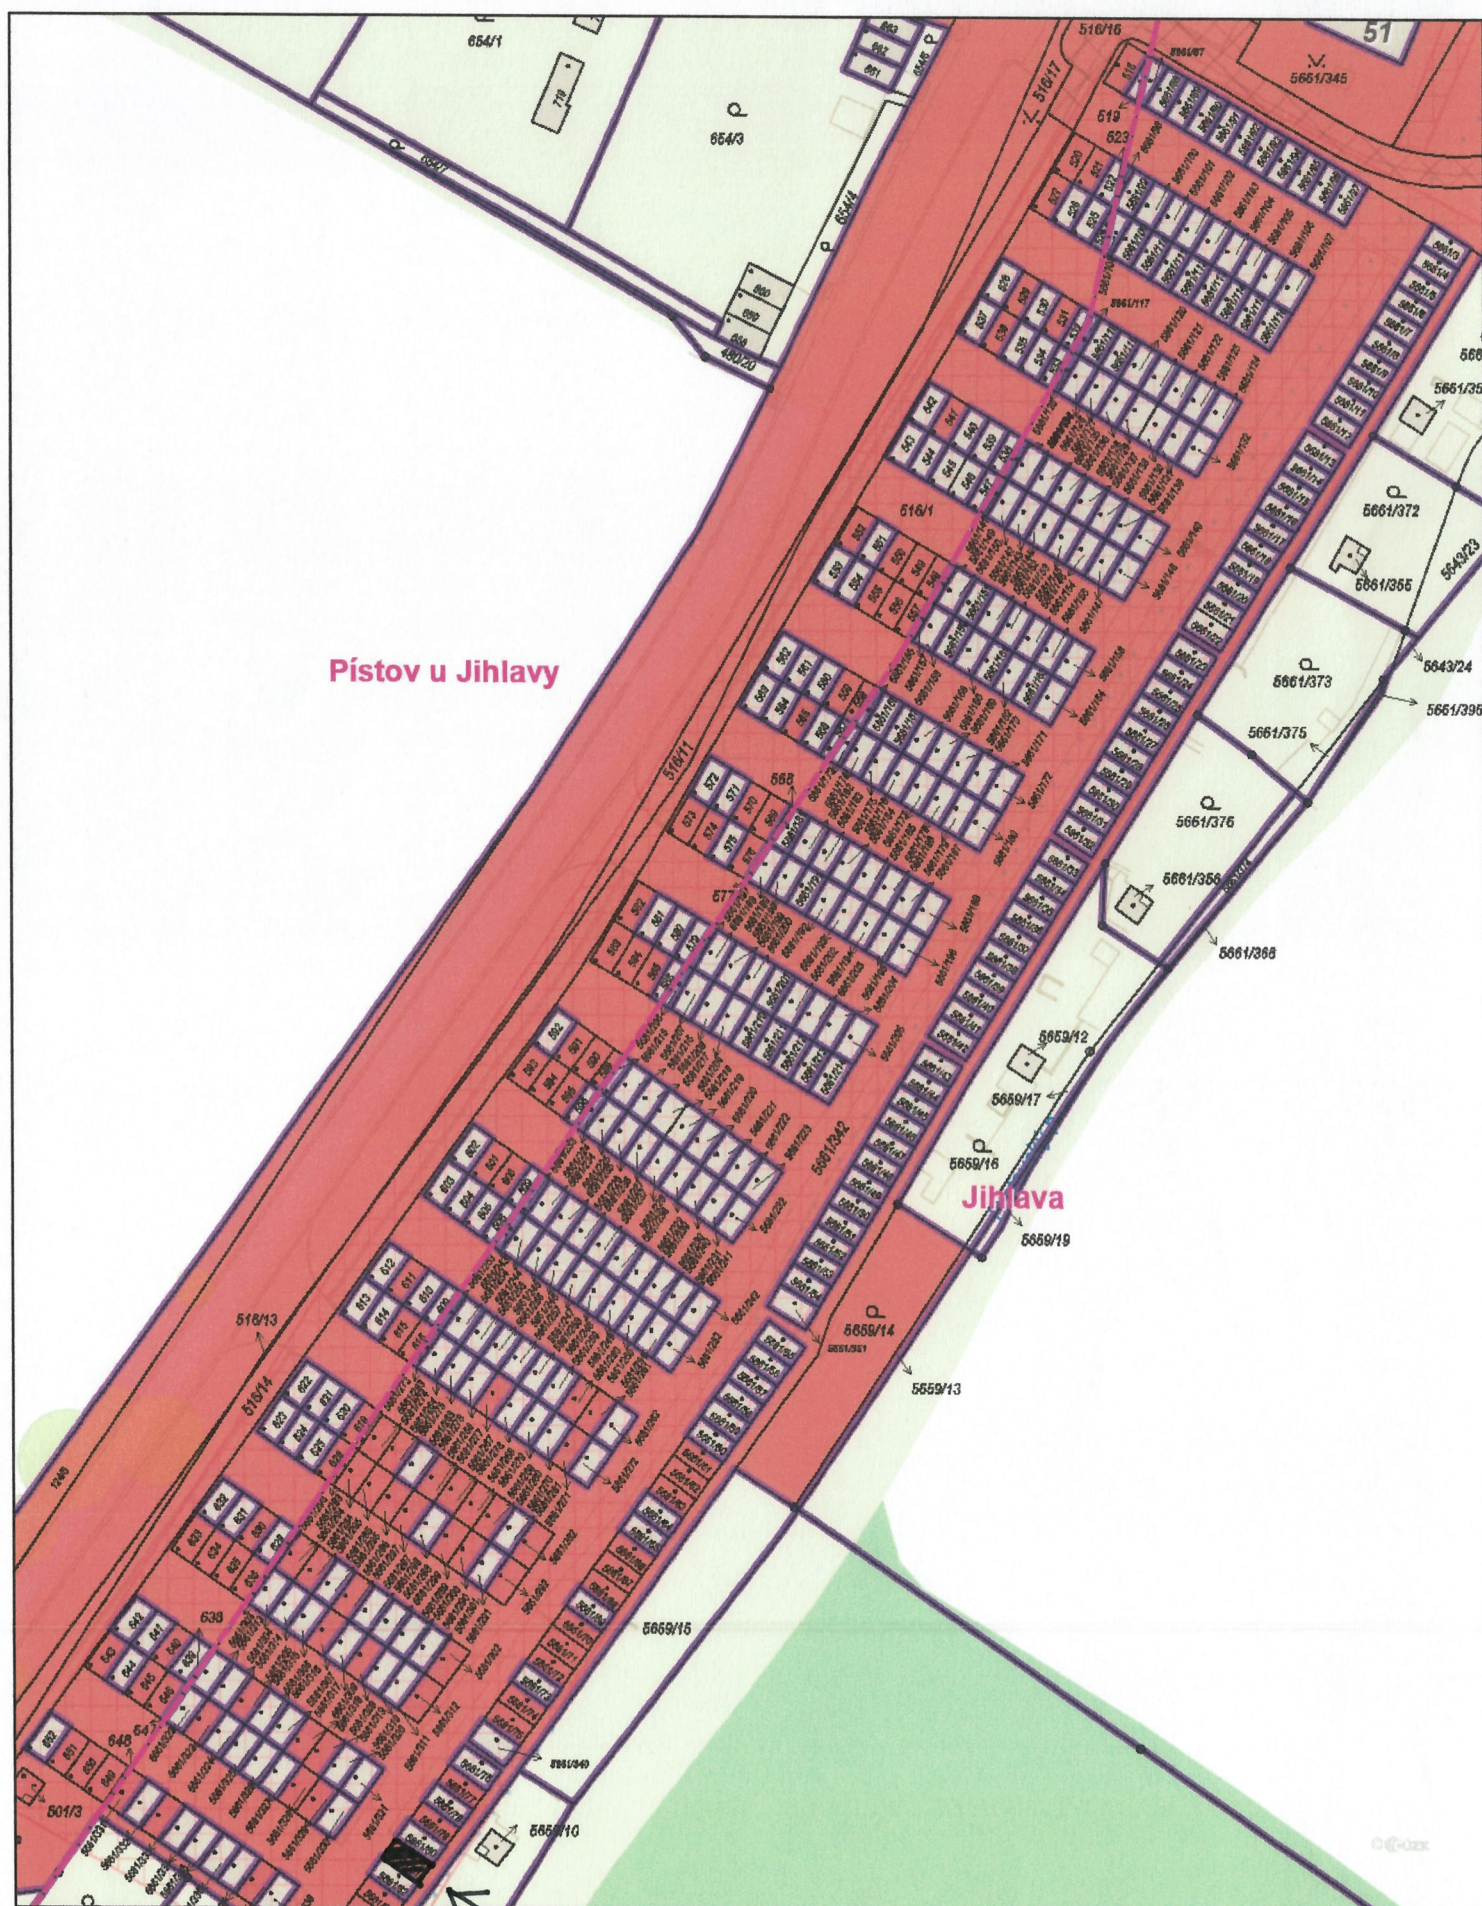

Píšťov u Jihlavy

Jihlava

1:1 000
0 10 20 30 40 m

Vytvořeno: 06.01.2025