


Pozemek p.č. 2078/9, garáž ev.č. 892, U Větrníku

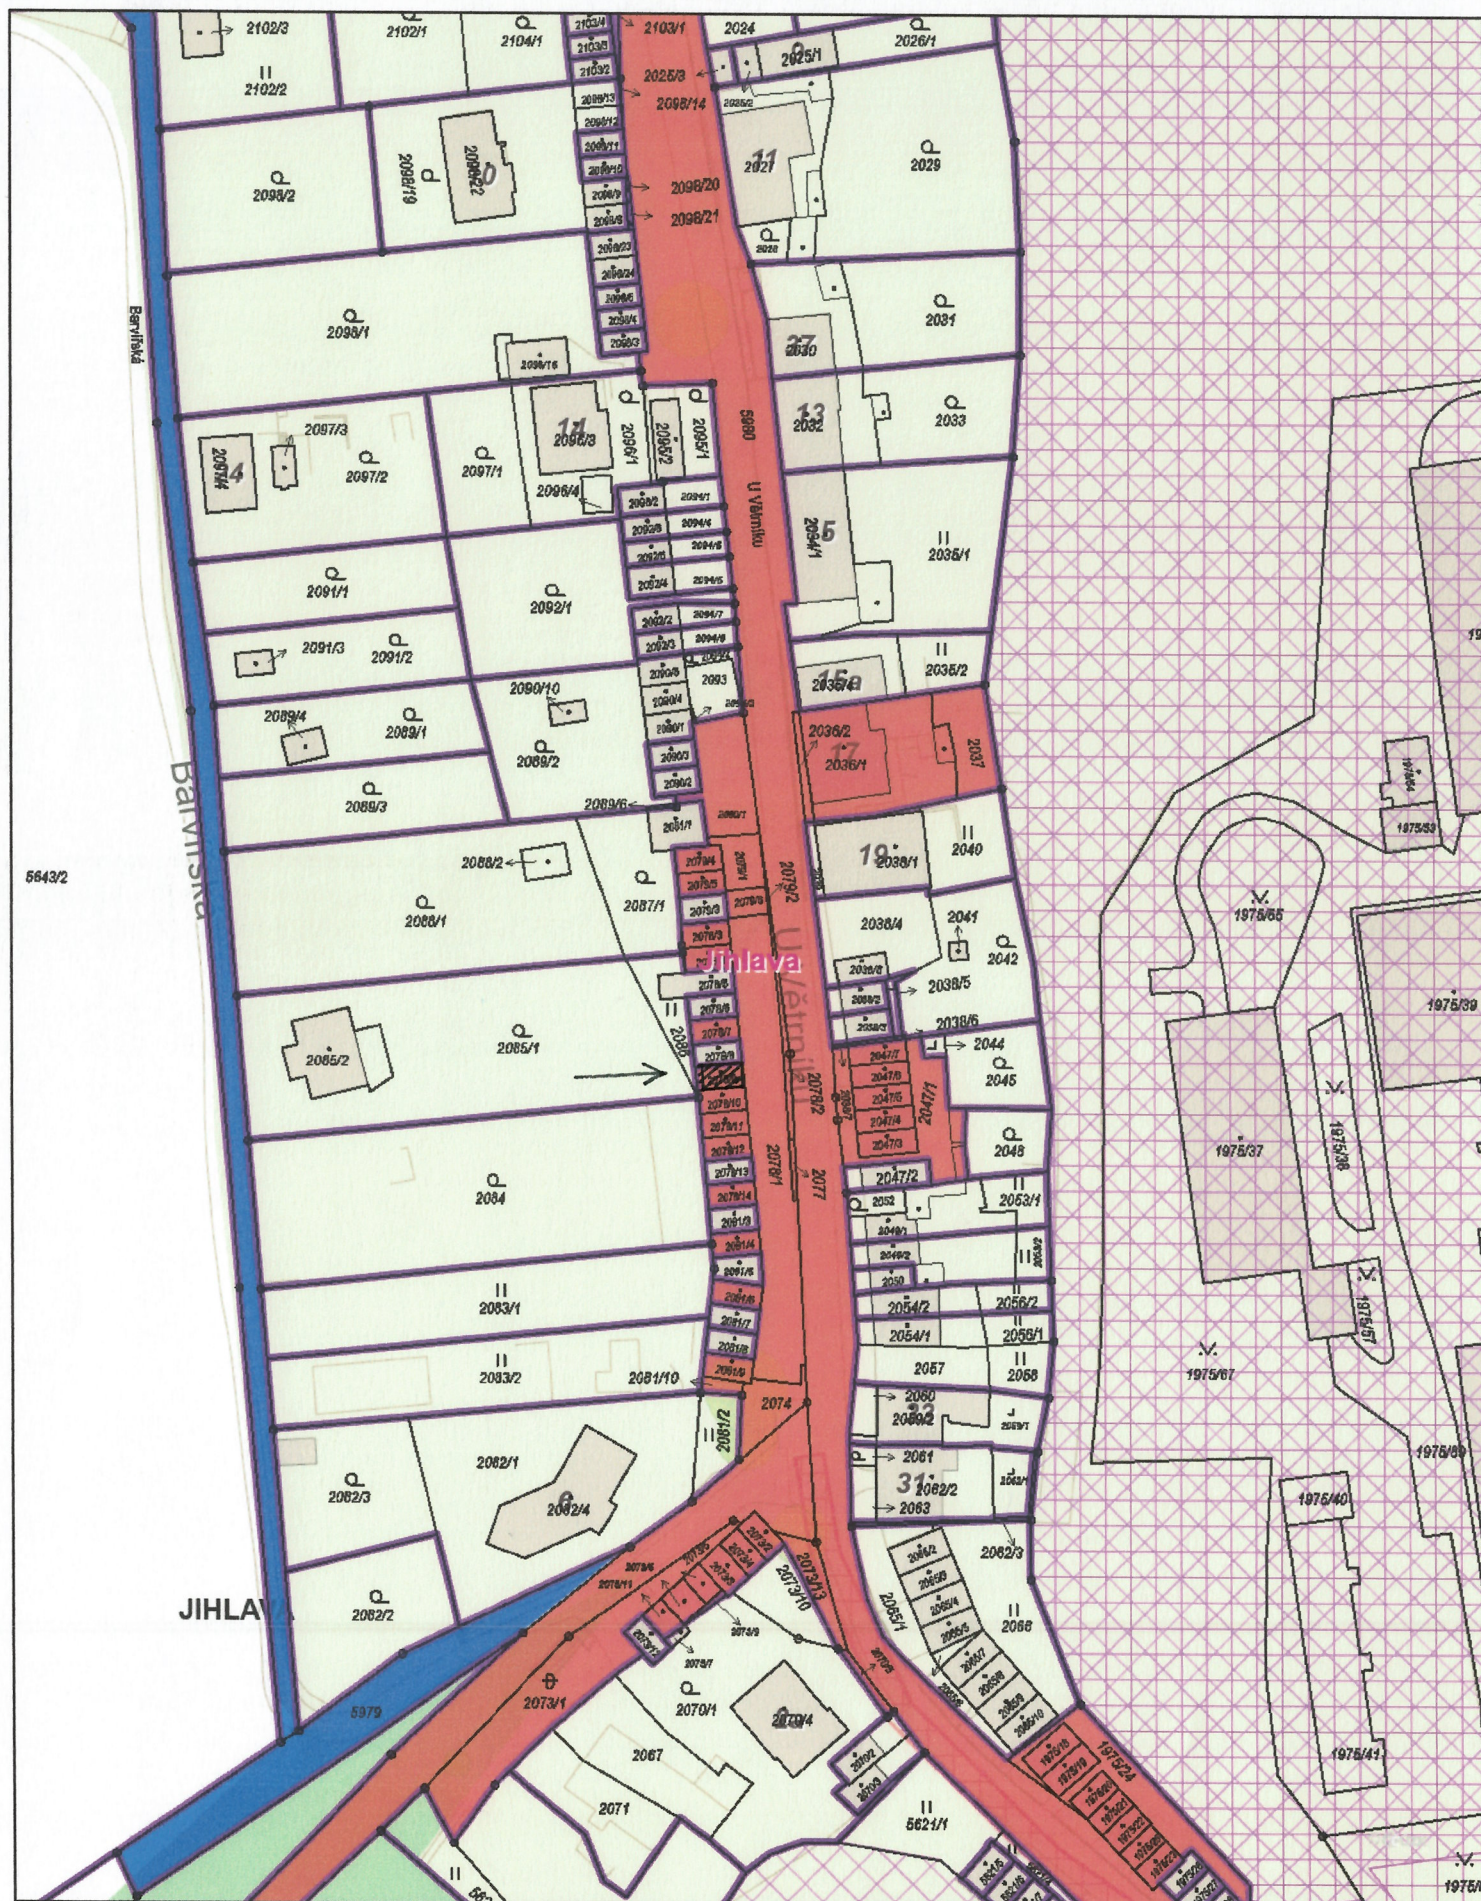

1:1 000

0 10 20 30 40 m

Vytvořeno: 06.01.2025