


Pozemek p.č. 3892/28, garáž bez ev.č., Havaj

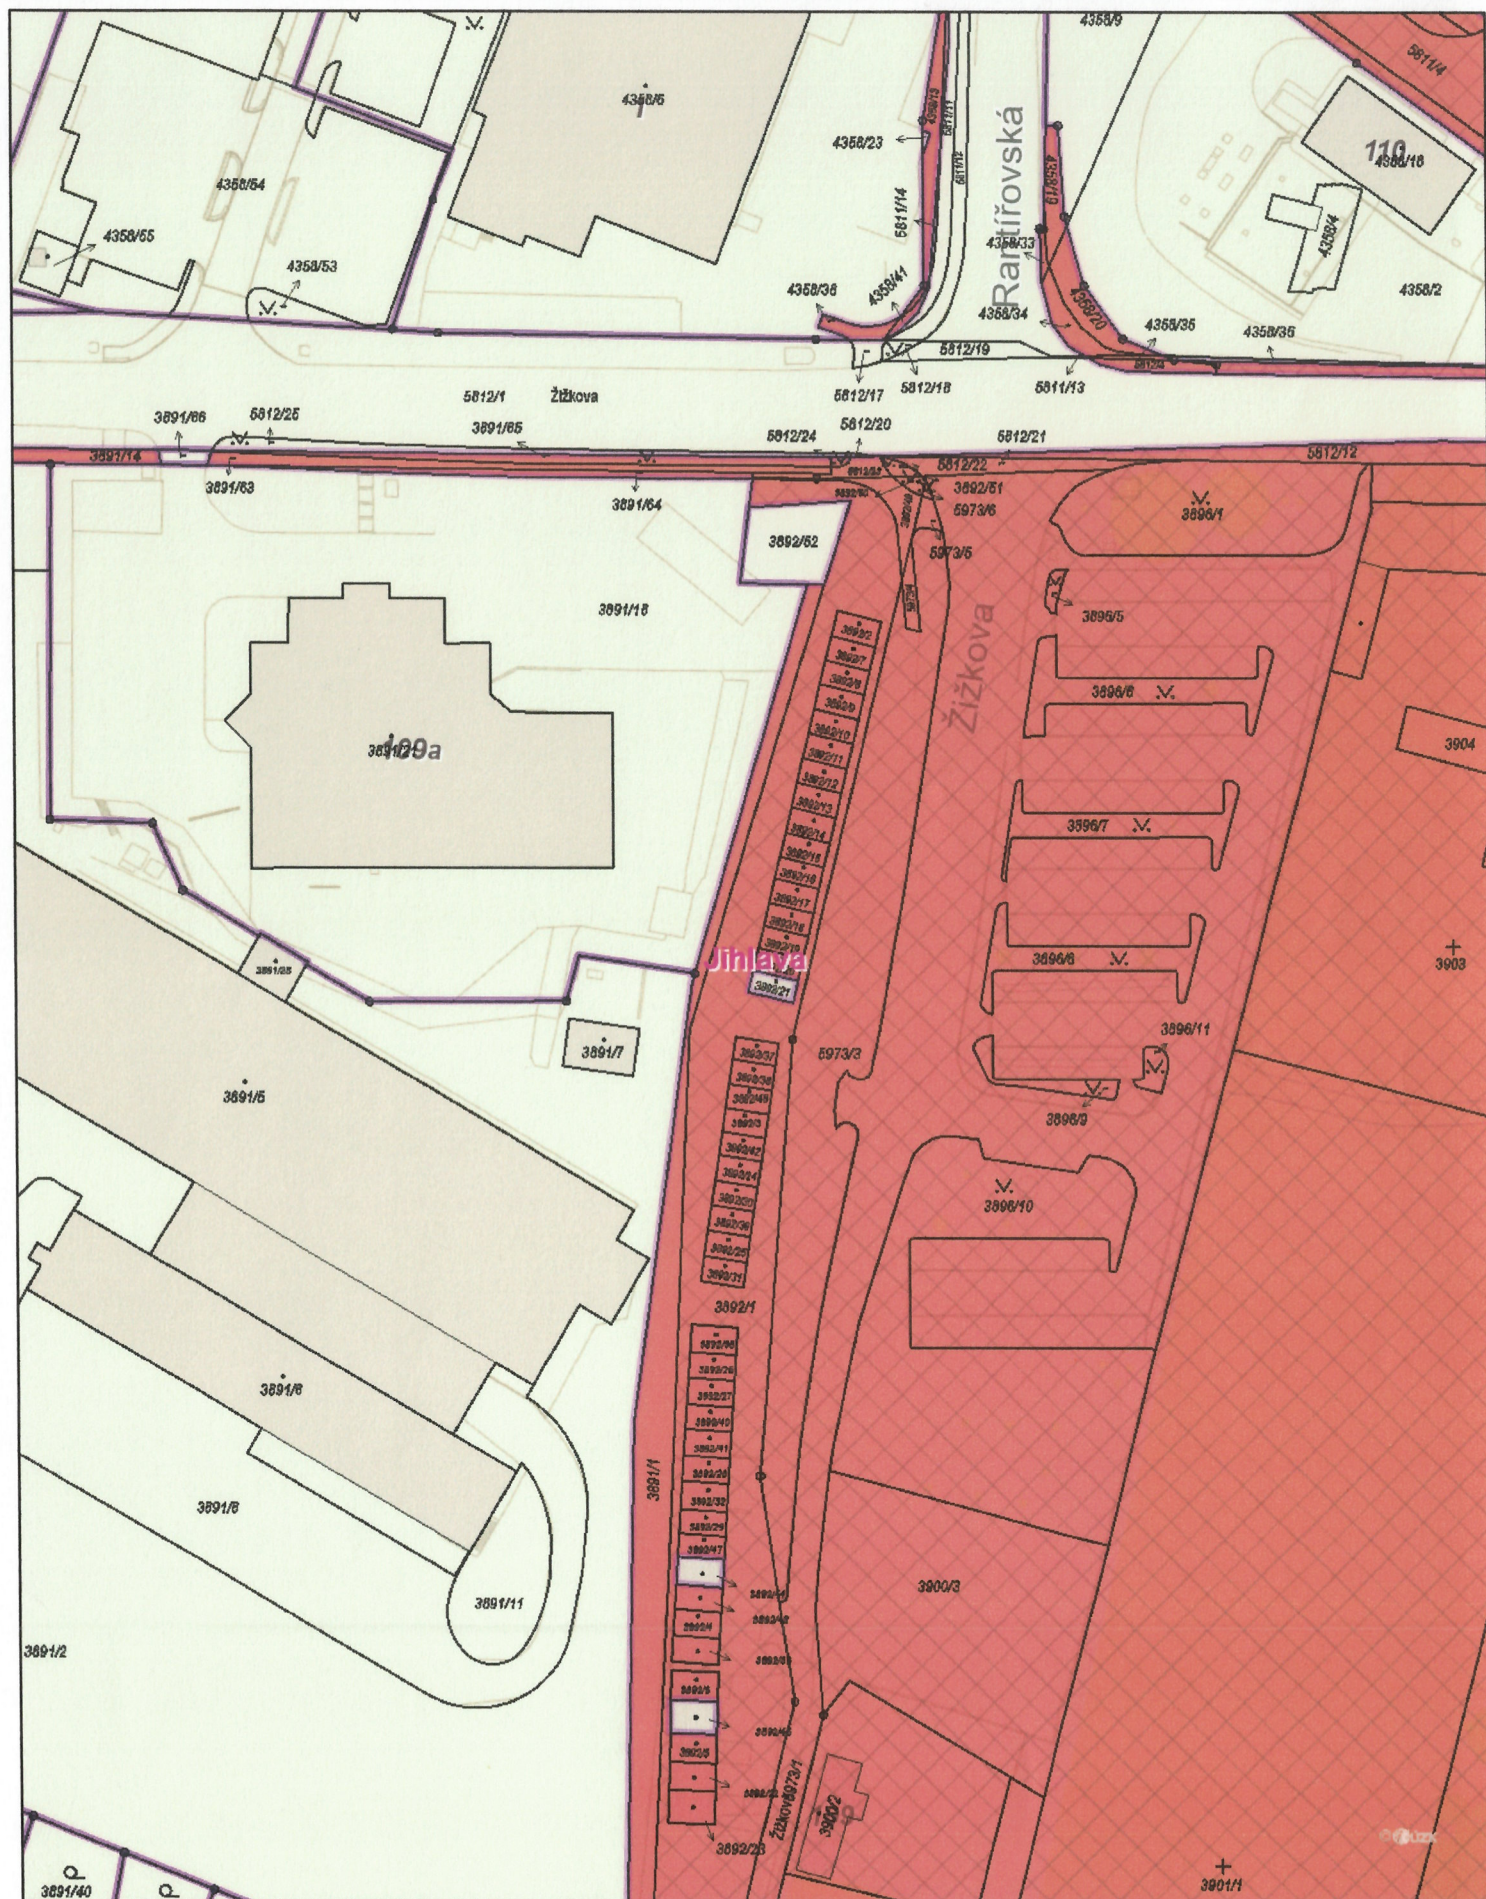

1:1 000
0 10 20 30 40 m

Vytvořeno: 10.12.2024