


Pozemek p.č. 5661/289, garáž ev.č.607, K Pístovu

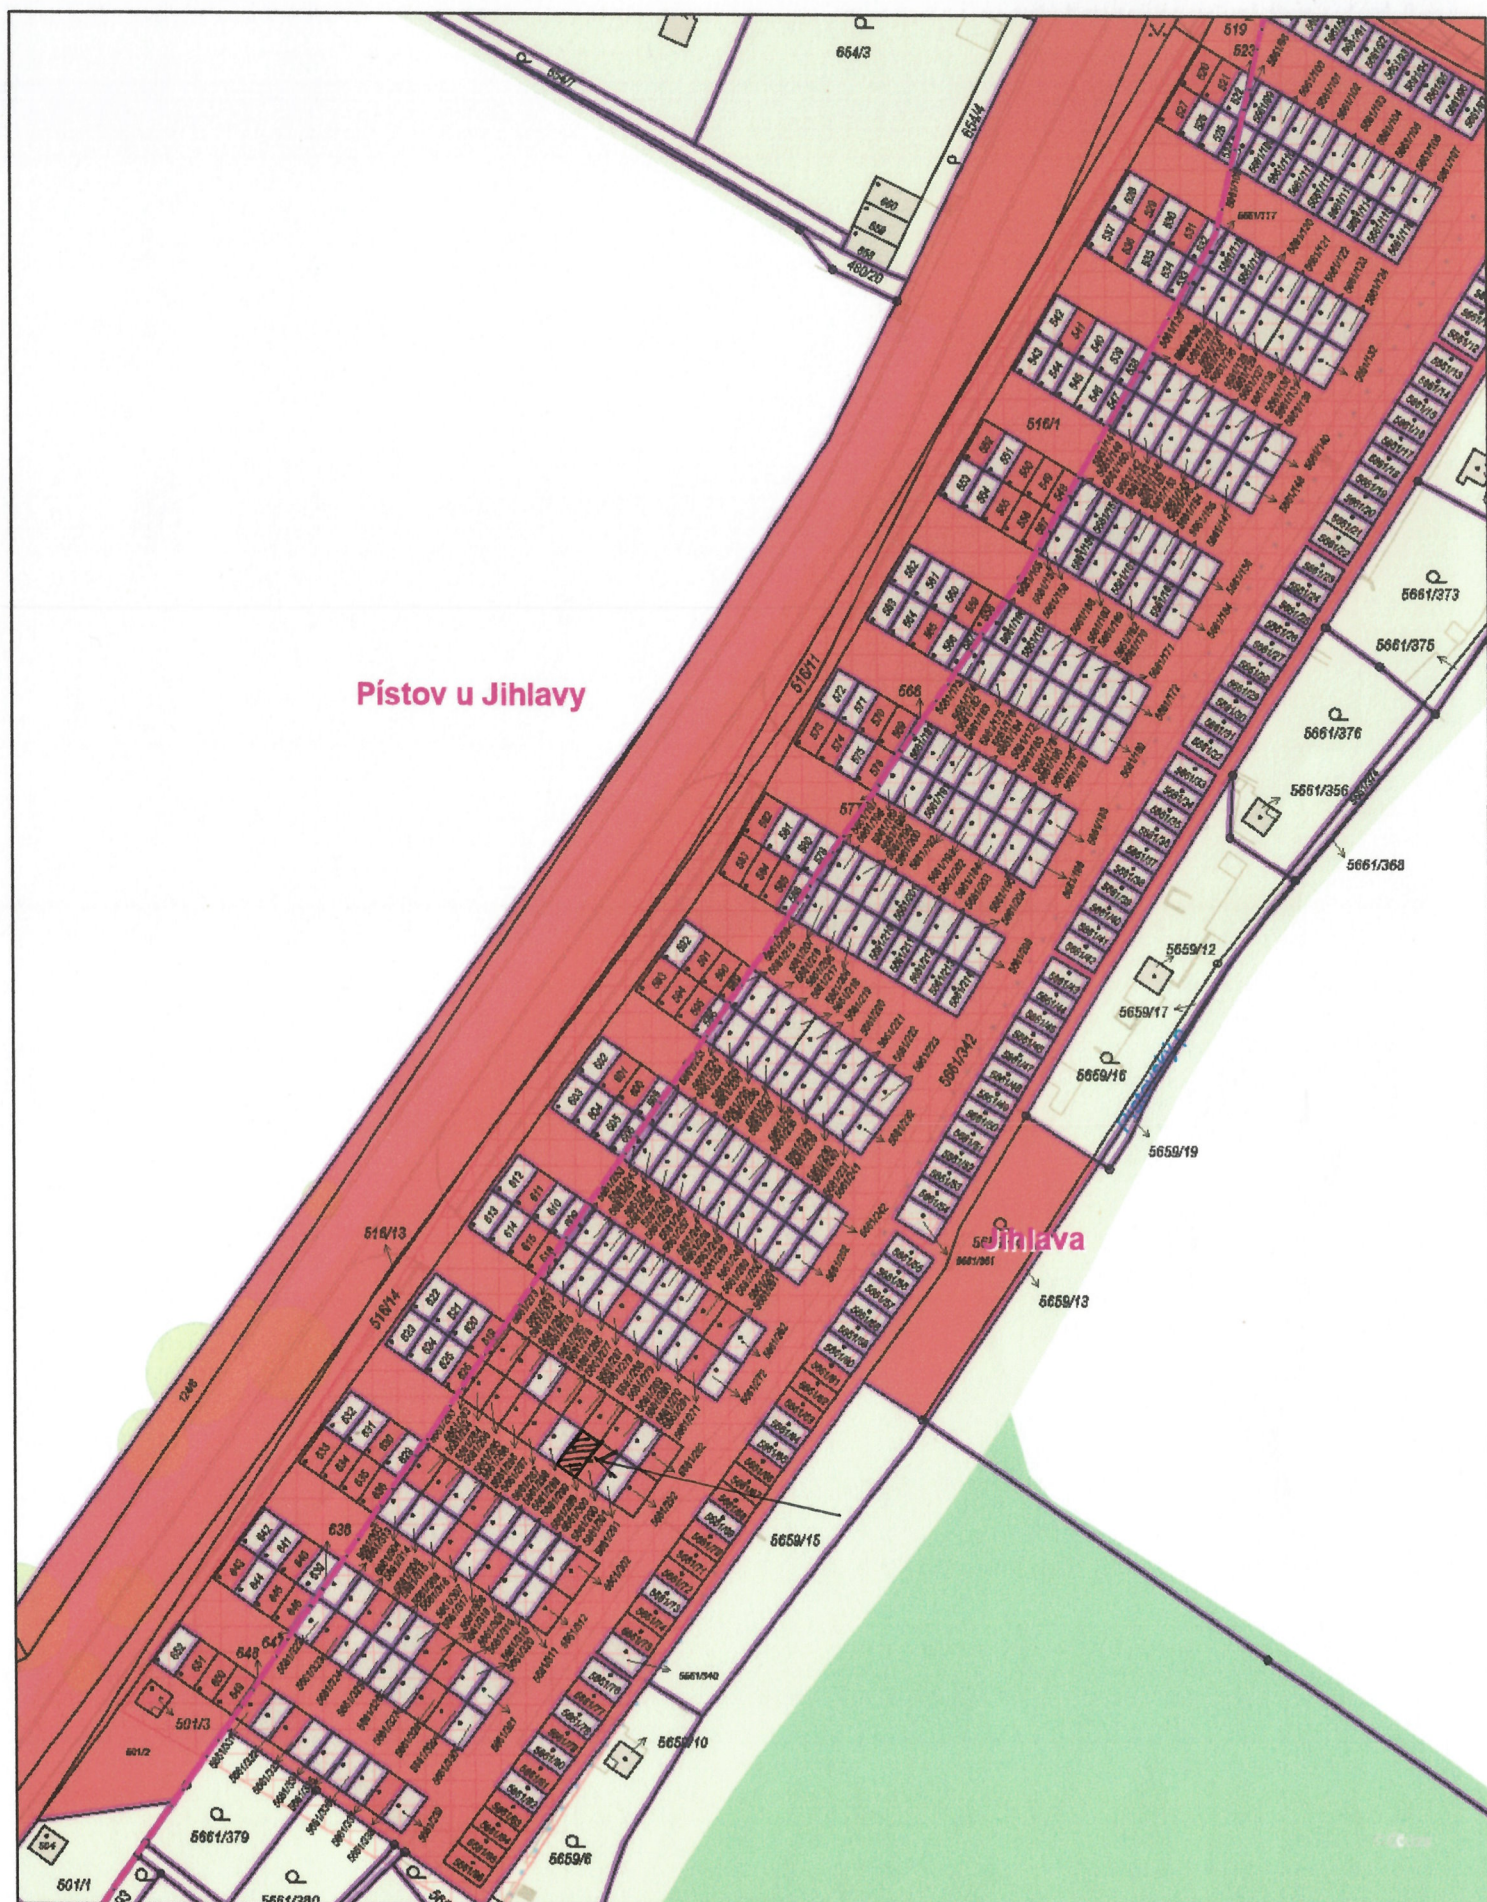

1:1 000
0 10 20 30 40 m

Vytvořeno: 26.11.2024