


*1) Rozdíl v součtu výměr v důsledku zaokrouhlení číselně určených výměr parcel a dílů podle odst. 14.7.písm.b) přílohy vyhlášky č.357/2013 Sb., ve znění pozdějších předpisů.

Číslo bodu	Souřadnice pro zápis do KN			Poznámka
	Y	X	Kód kvality	
162-1	667151,40	1125301,51	3	doč.nástř.hř.v asf.-ohr.výstavbou
162-84	667163,10	1125292,52	3	doč.nástř.hř.v asf.-ohr.výstavbou
162-85	667160,88	1125294,23	3	doč.nástř.hř.v asf.-ohr.výstavbou
162-90	667157,67	1125314,68	3	doč.barva-ohr.výstavbou
162-94	667147,44	1125299,38	3	doč.barva-ohr.výstavbou
1	667149,73	1125302,81	3	doč.nástř.hř.v asf.-ohr.výstavbou

GEOMETRICKÝ PLÁN pro rozdělení pozemku	Geometrický plán ověřil autorizovaný zeměměřický inženýr:	Stejnopis ověřil autorizovaný zeměměřický inženýr:
	Jméno, příjmení: <i>Ing. Zuzana Sedláčková</i>	Jméno, příjmení:
	Číslo položky seznamu autorizovaných zeměměřických inženýrů: <i>3058</i>	Číslo položky seznamu autorizovaných zeměměřických inženýrů:
	Dne: <i>18.02.2025</i> Číslo: <i>26/2025</i>	Dne: Číslo:
	Náležitostími a přesností odpovídá právním předpisům	Tento stejnopis odpovídá geometrickému plánu v elektronické podobě uloženému v dokumentaci katastrálního úřadu.
Vyhotovil: <i>PSGeo Jihlava s.r.o.</i> <i>Havlíčková 111</i> <i>Jihlava, 58601</i>	Katastrální úřad souhlasí s očíslováním parcel.	Ověření stejnopisu geometrického plánu v listinné podobě.
Číslo plánu: 875-566/2025		
Okres: <i>Jihlava</i>		
Obec: <i>JIHlava</i>		
Kat. území: <i>PÁVOV</i>		
Mapový list: <i>JIHlava 6-2/31</i>		
Dosavadním vlastníkům pozemků byla poskytnuta možnost seznámit se v terénu s průběhem navrhovaných nových hranic, které byly označeny předepsaným způsobem:		

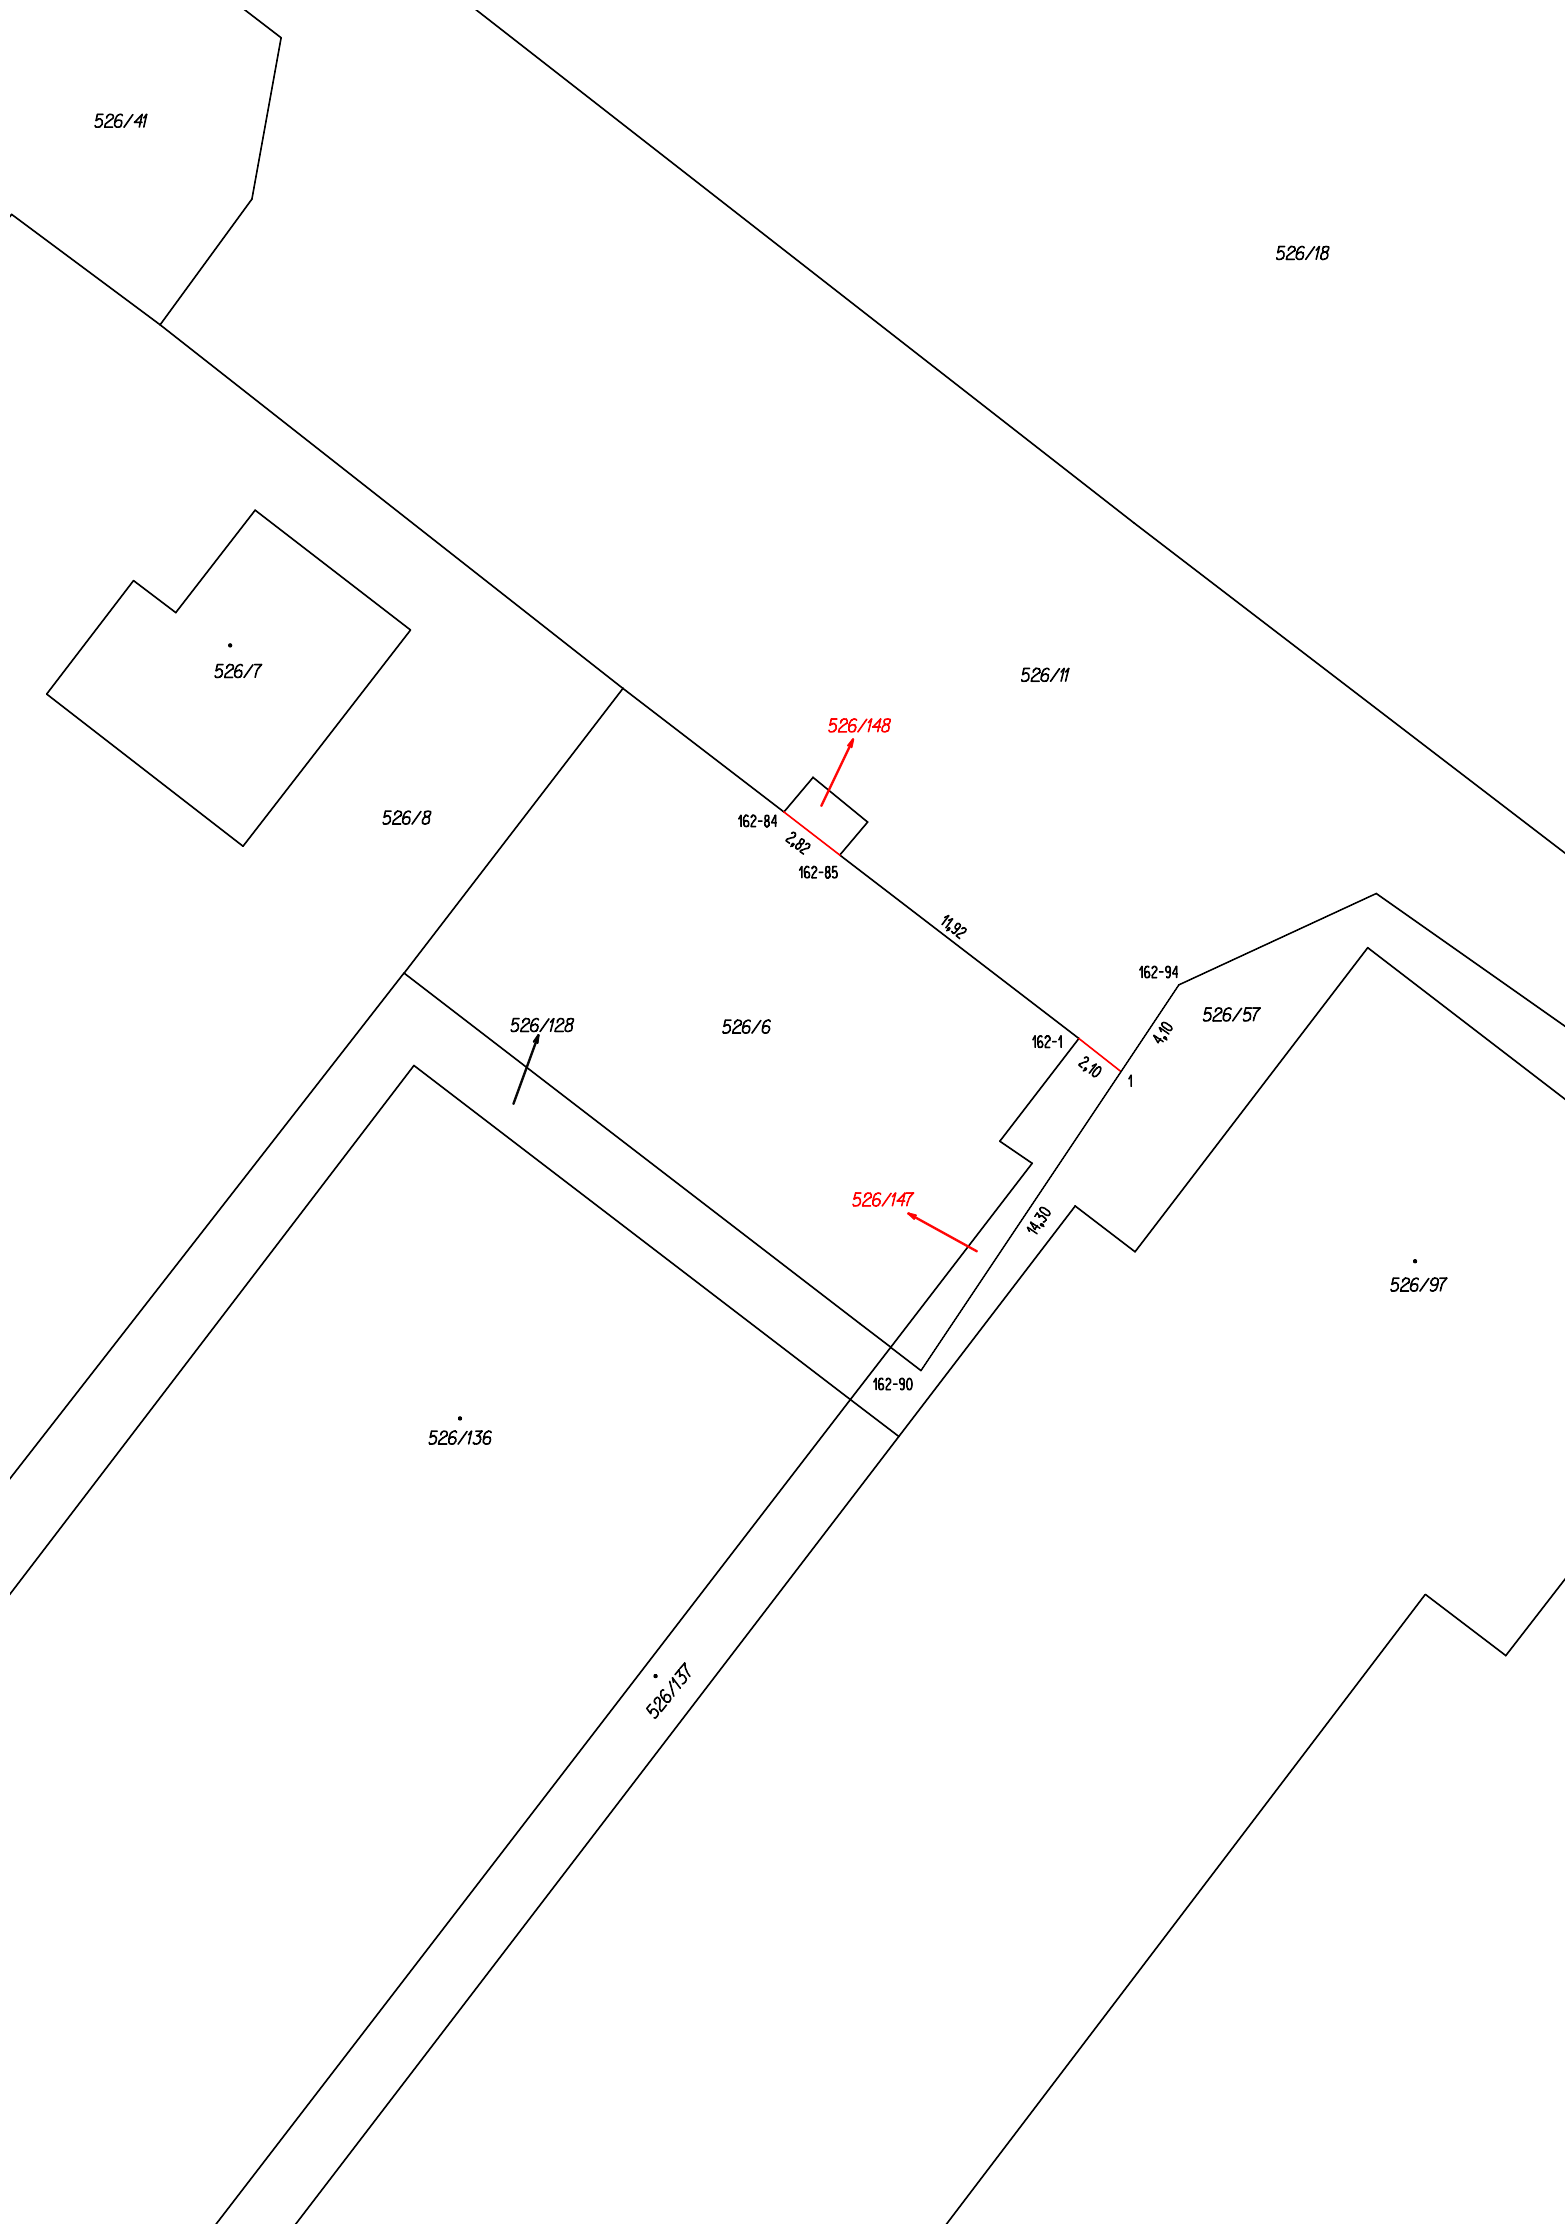

526/41

526/18

526/11

526/7

526/8

526/6

526/57

526/97

526/136

526/137

526/128

526/148

526/147

162-84

162-85

162-94

162-1

162-90

11.92

2.10

1

4.10

14.30