


Pozemek p.č. 630 k.ú. Pístov u Ji, garáž ev.č. 308

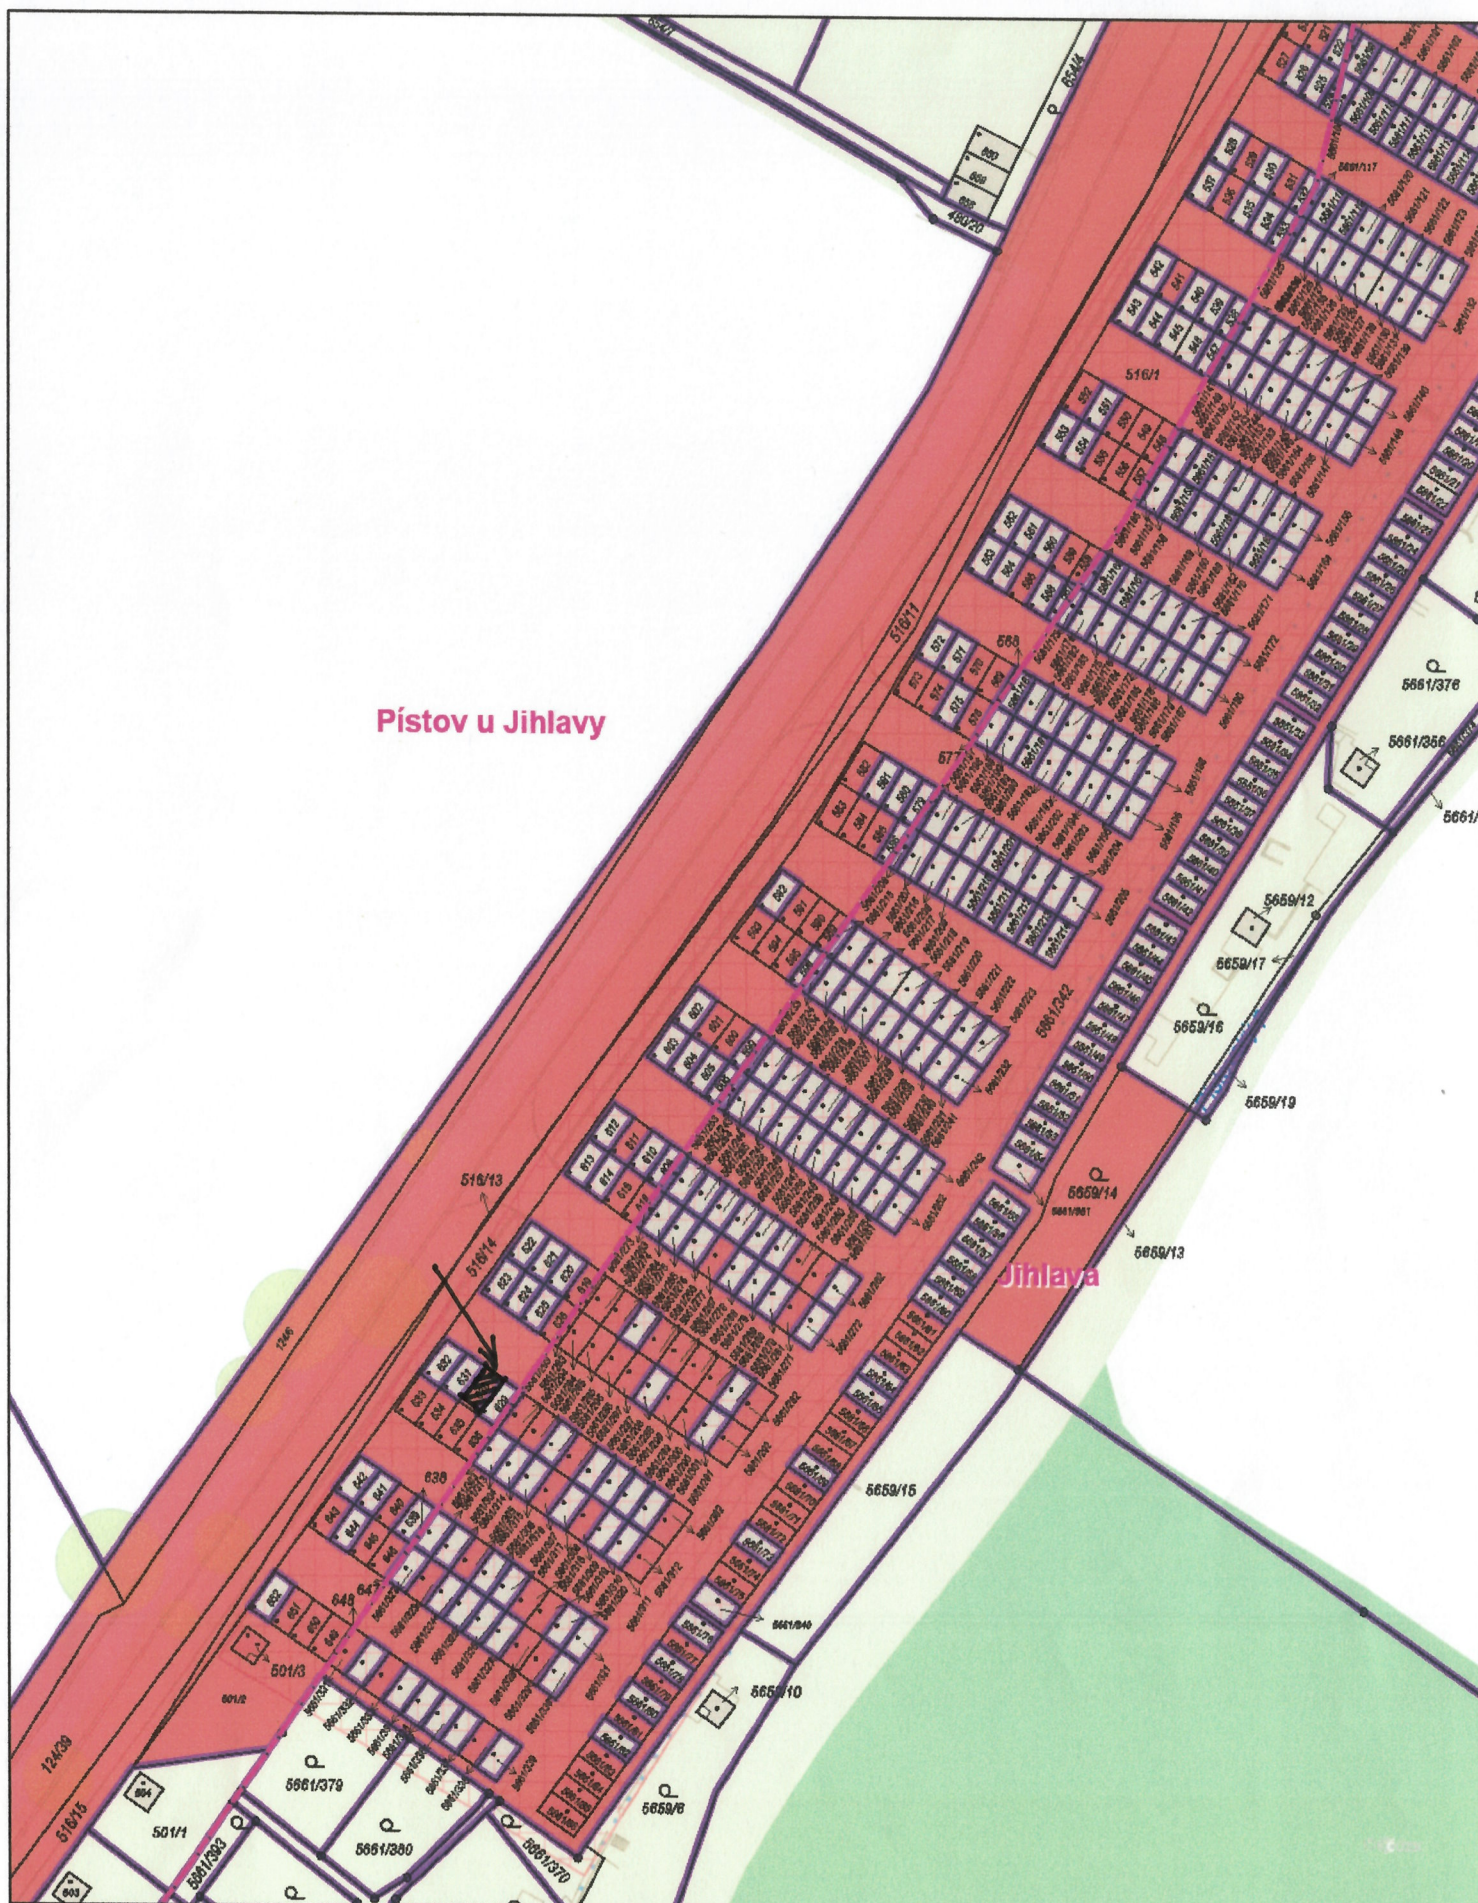

1:1 000

0 10 20 30 40 m

Vytvořeno: 31.01.2025