


VÝŘEZ Z VÝKRESU ZÁKLADNÍHO ČLENĚNÍ NÁVRHU ZMĚNY Č. 5 ÚZEMNÍHO PLÁNU JIHLAVA – SCHÉMATICKÉ VYZNAČENÍ PŘEDMĚTU ZMĚNY Č. 5B
 Změna č. 5B obsahuje pouze jednu dílčí změnu a to **Z5.16**

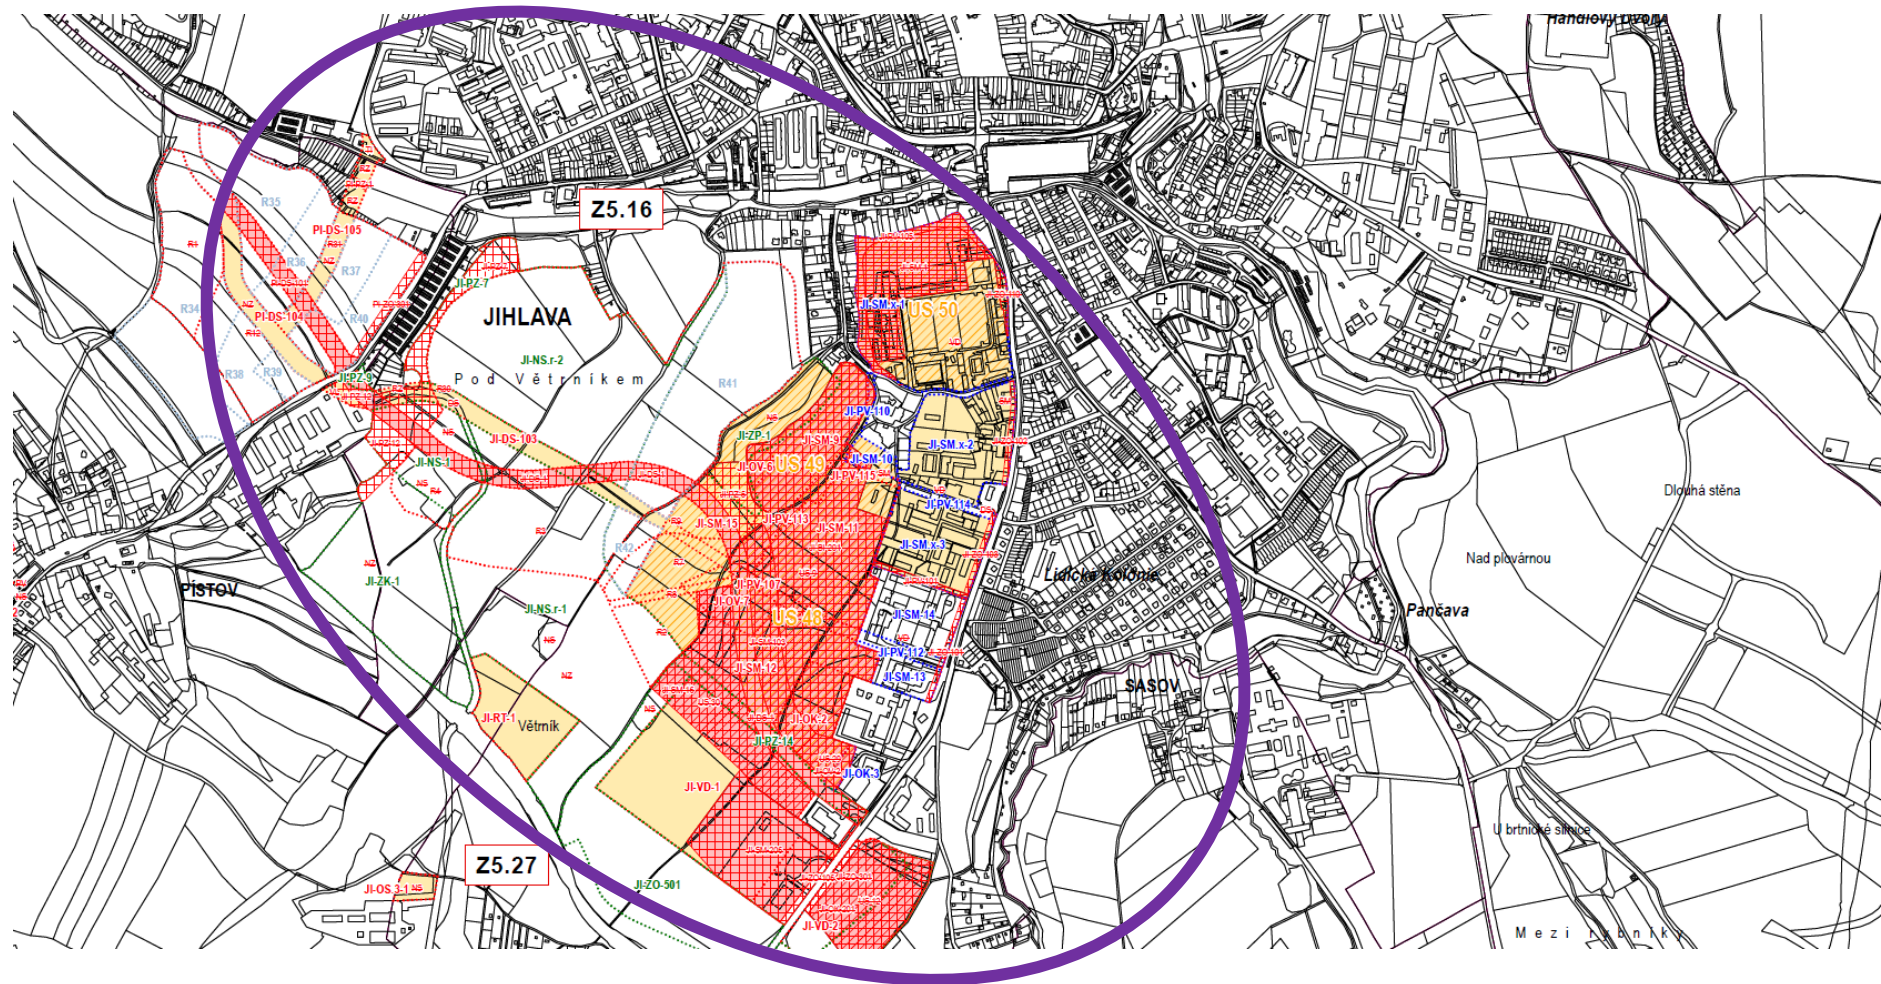

ozn.	popis změny	specifická plocha	územní studie
Z5.16	zpracování ideové studie Masterplan Jihlava – Jih, zpracování územní studie Znojemská (US 12 a US 30)	x	US 48, 49, 50