


Pozemek p.č. 2047/6, k.ú.Ji, garáž ev.č.4172, U Větrníku

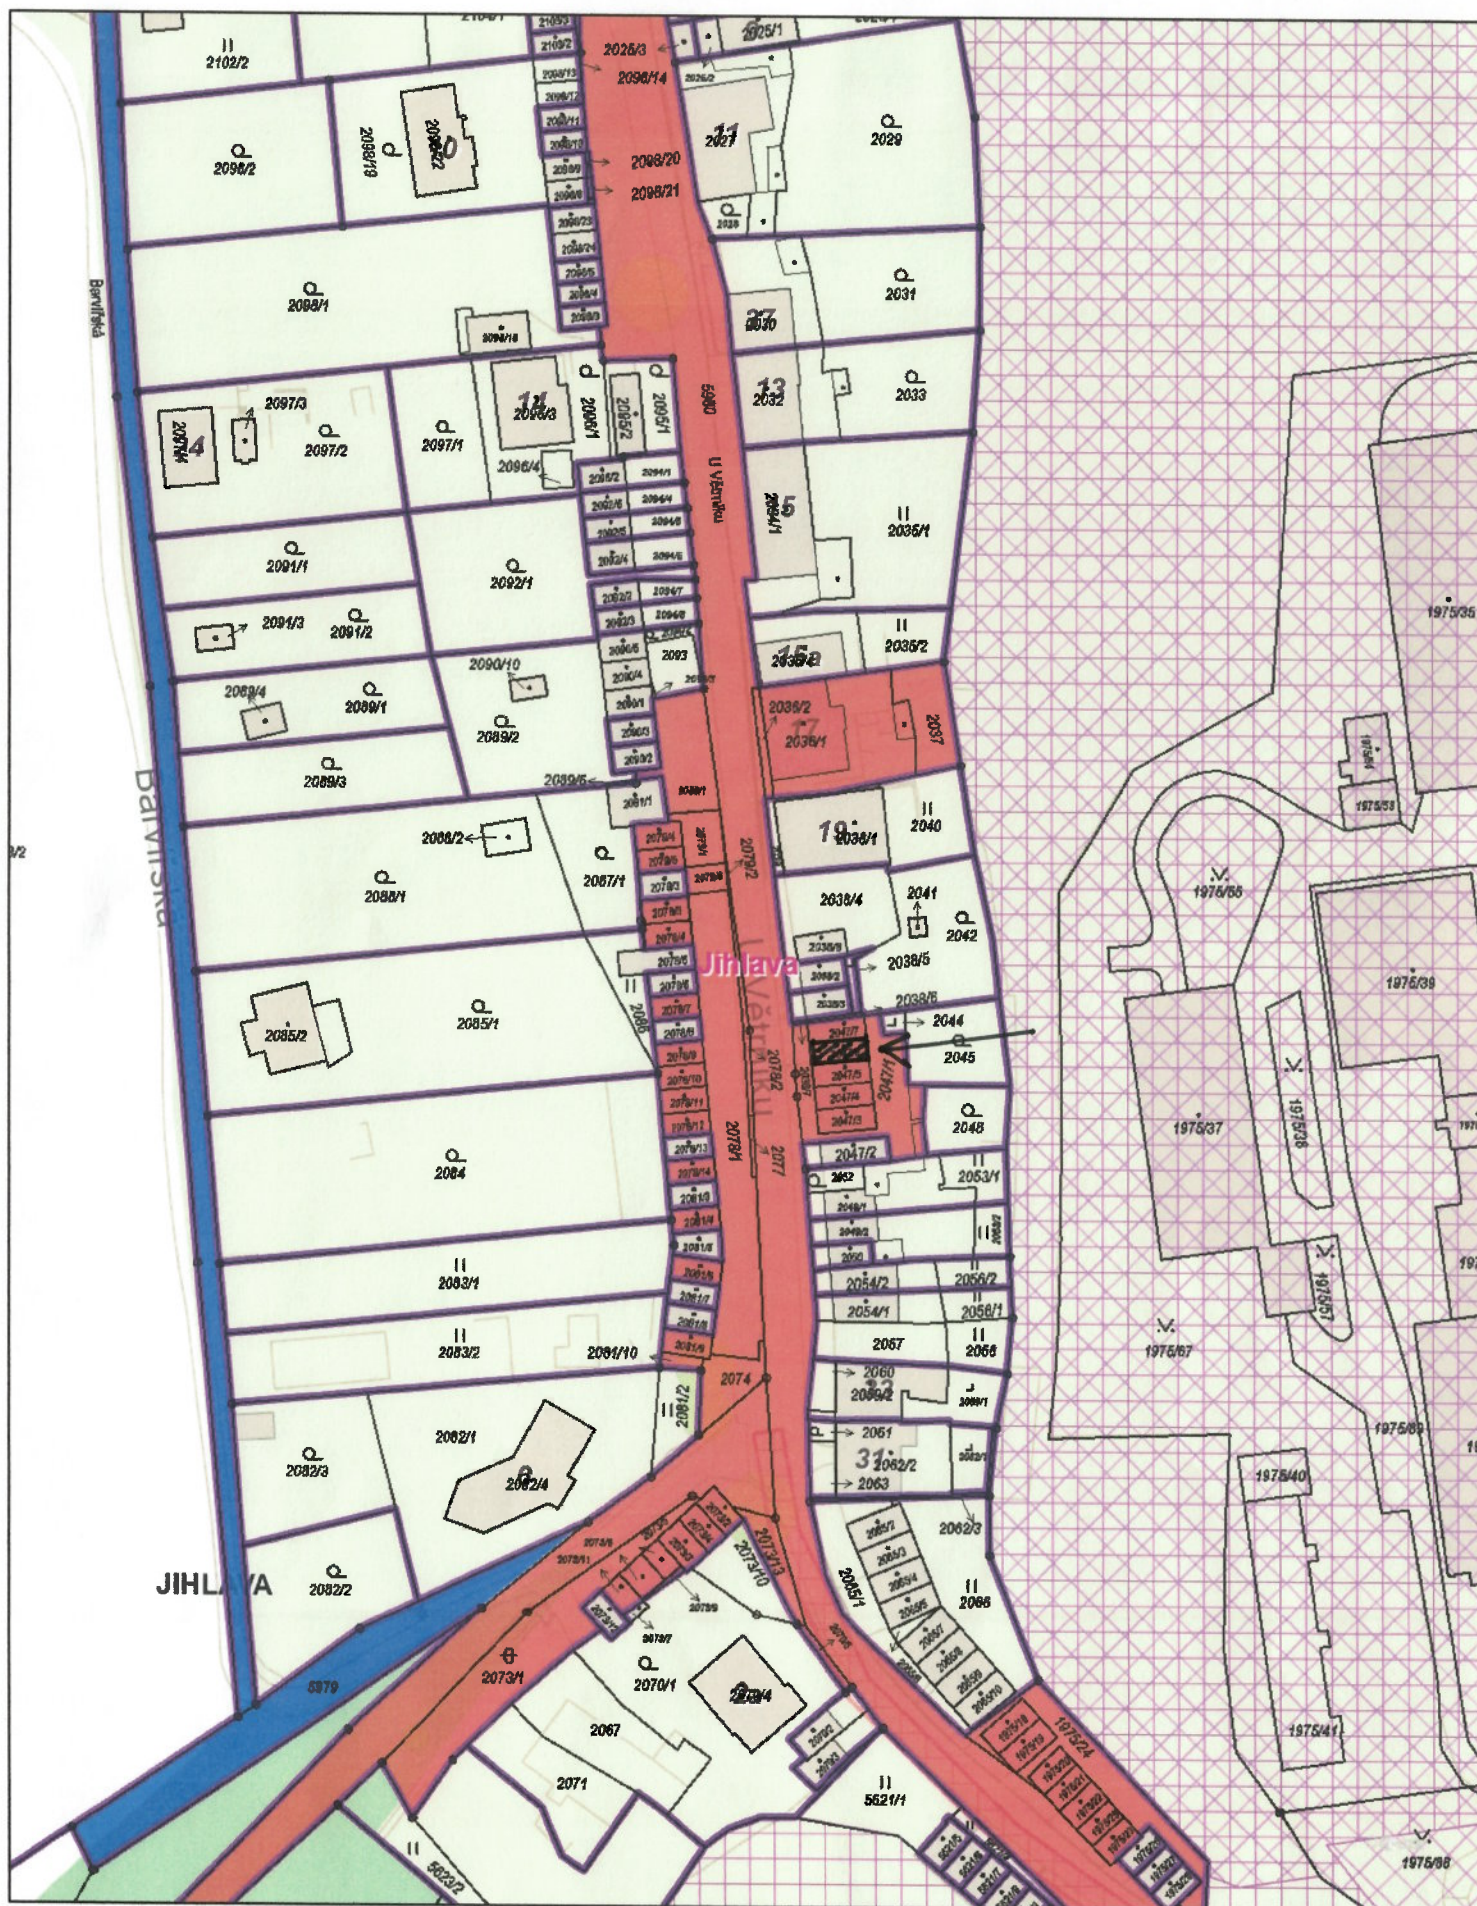

1:1 000

0 10 20 30 40 m

Vytvořeno: 12.02.2025