


Pozemek p.č. 3892/41, garáž ev.č. 1081, K Pístovu II

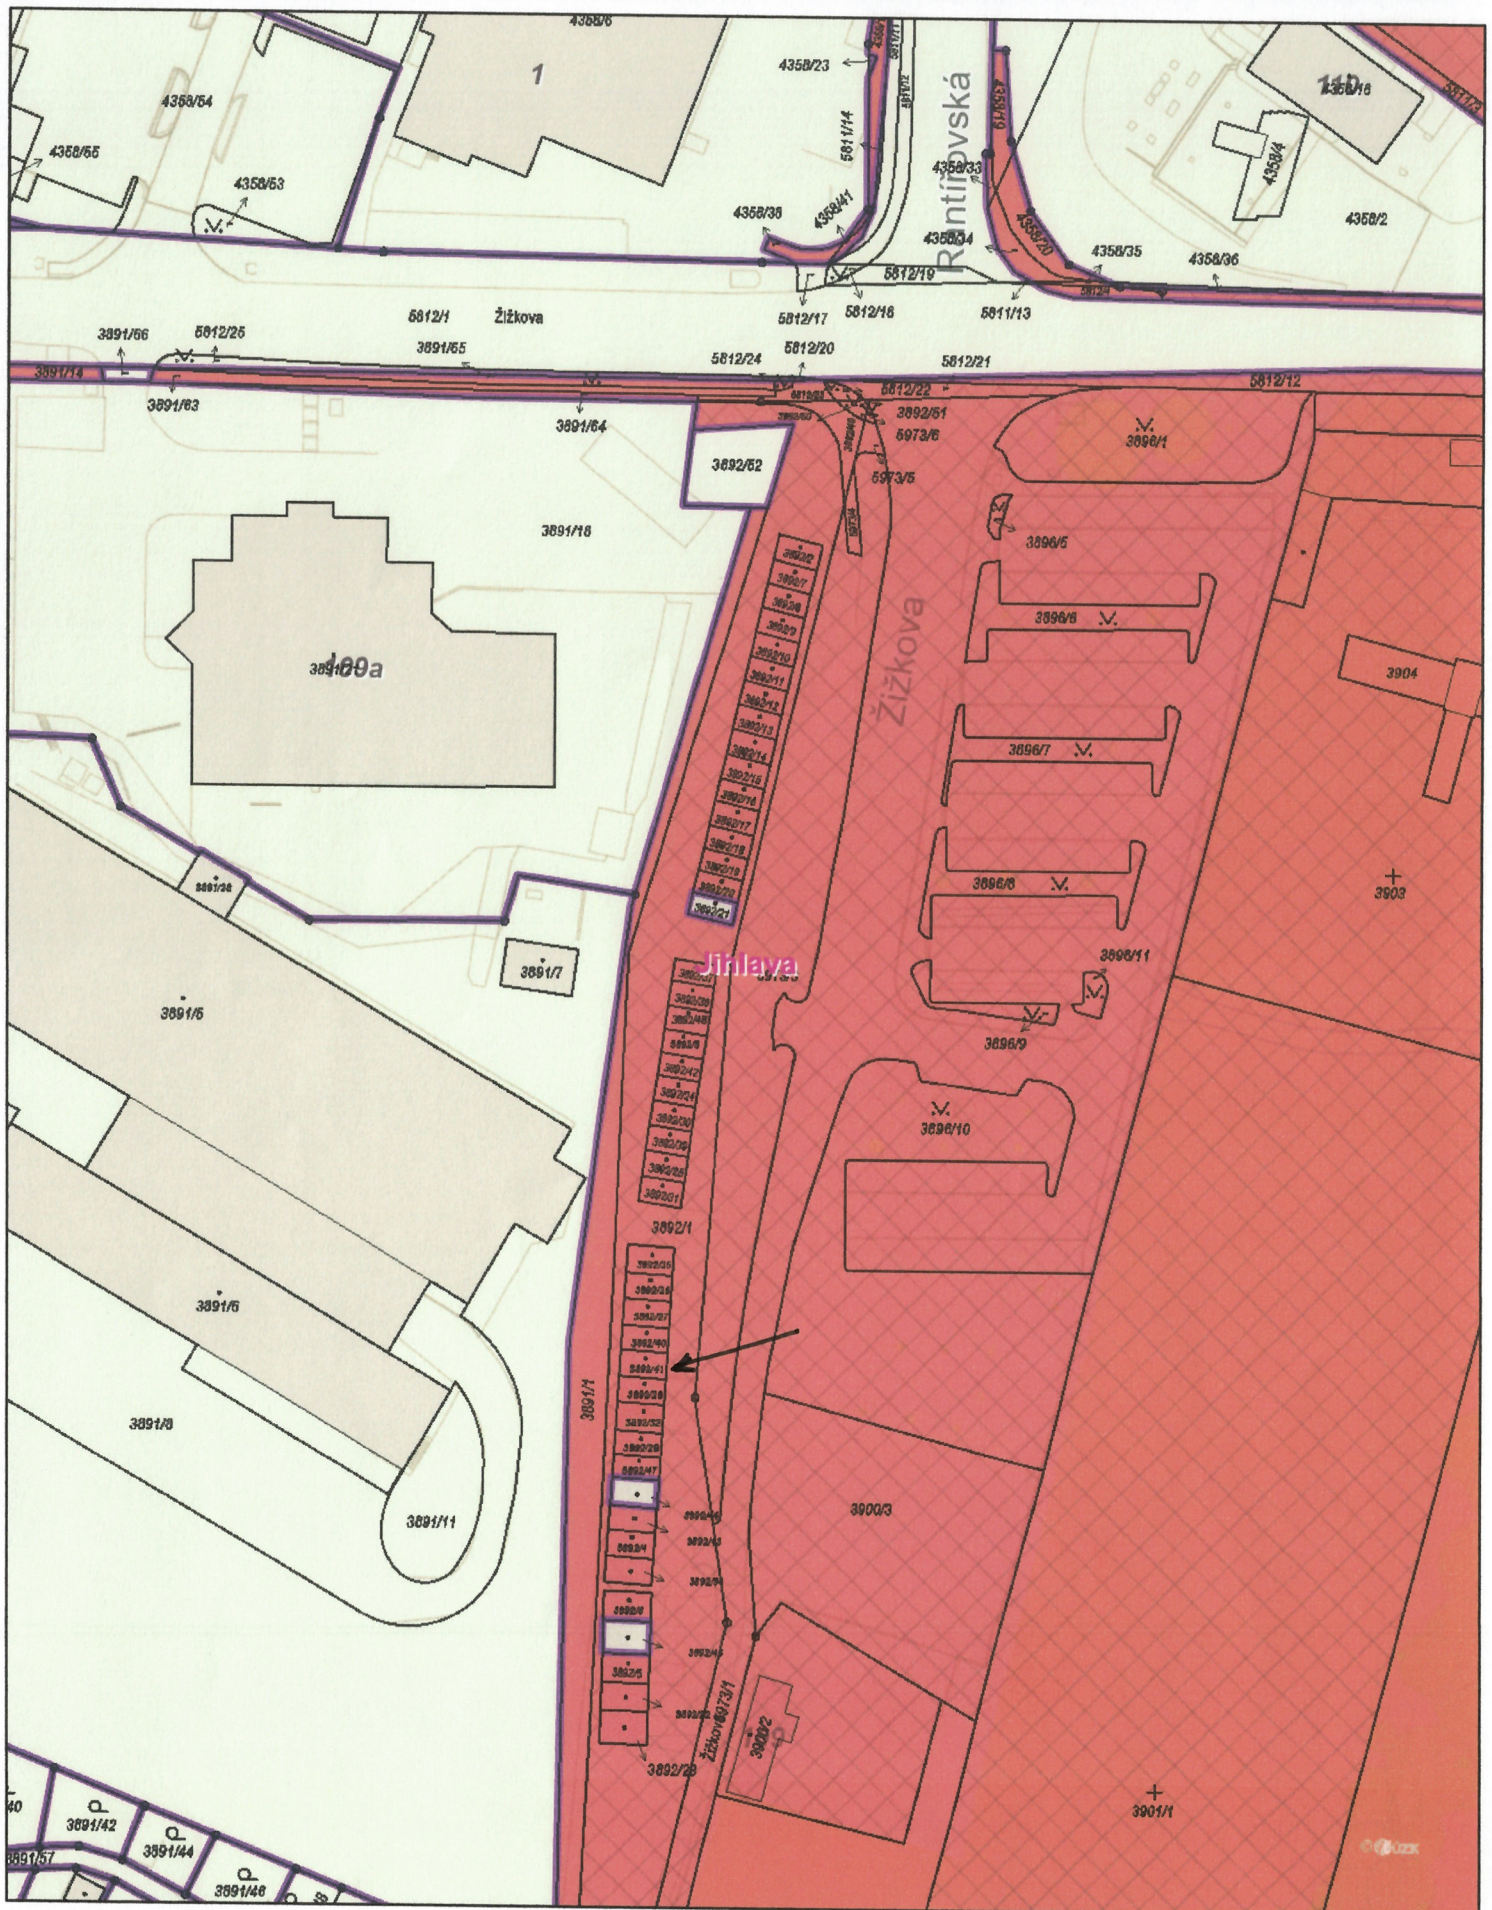

1:1 000

0 10 20 30 40 m

Vytvořeno: 27.01.2025