


p.č. 2047/7,(2038/6 jiný vlastník),garáž ev.č. 4173, U Větrníku

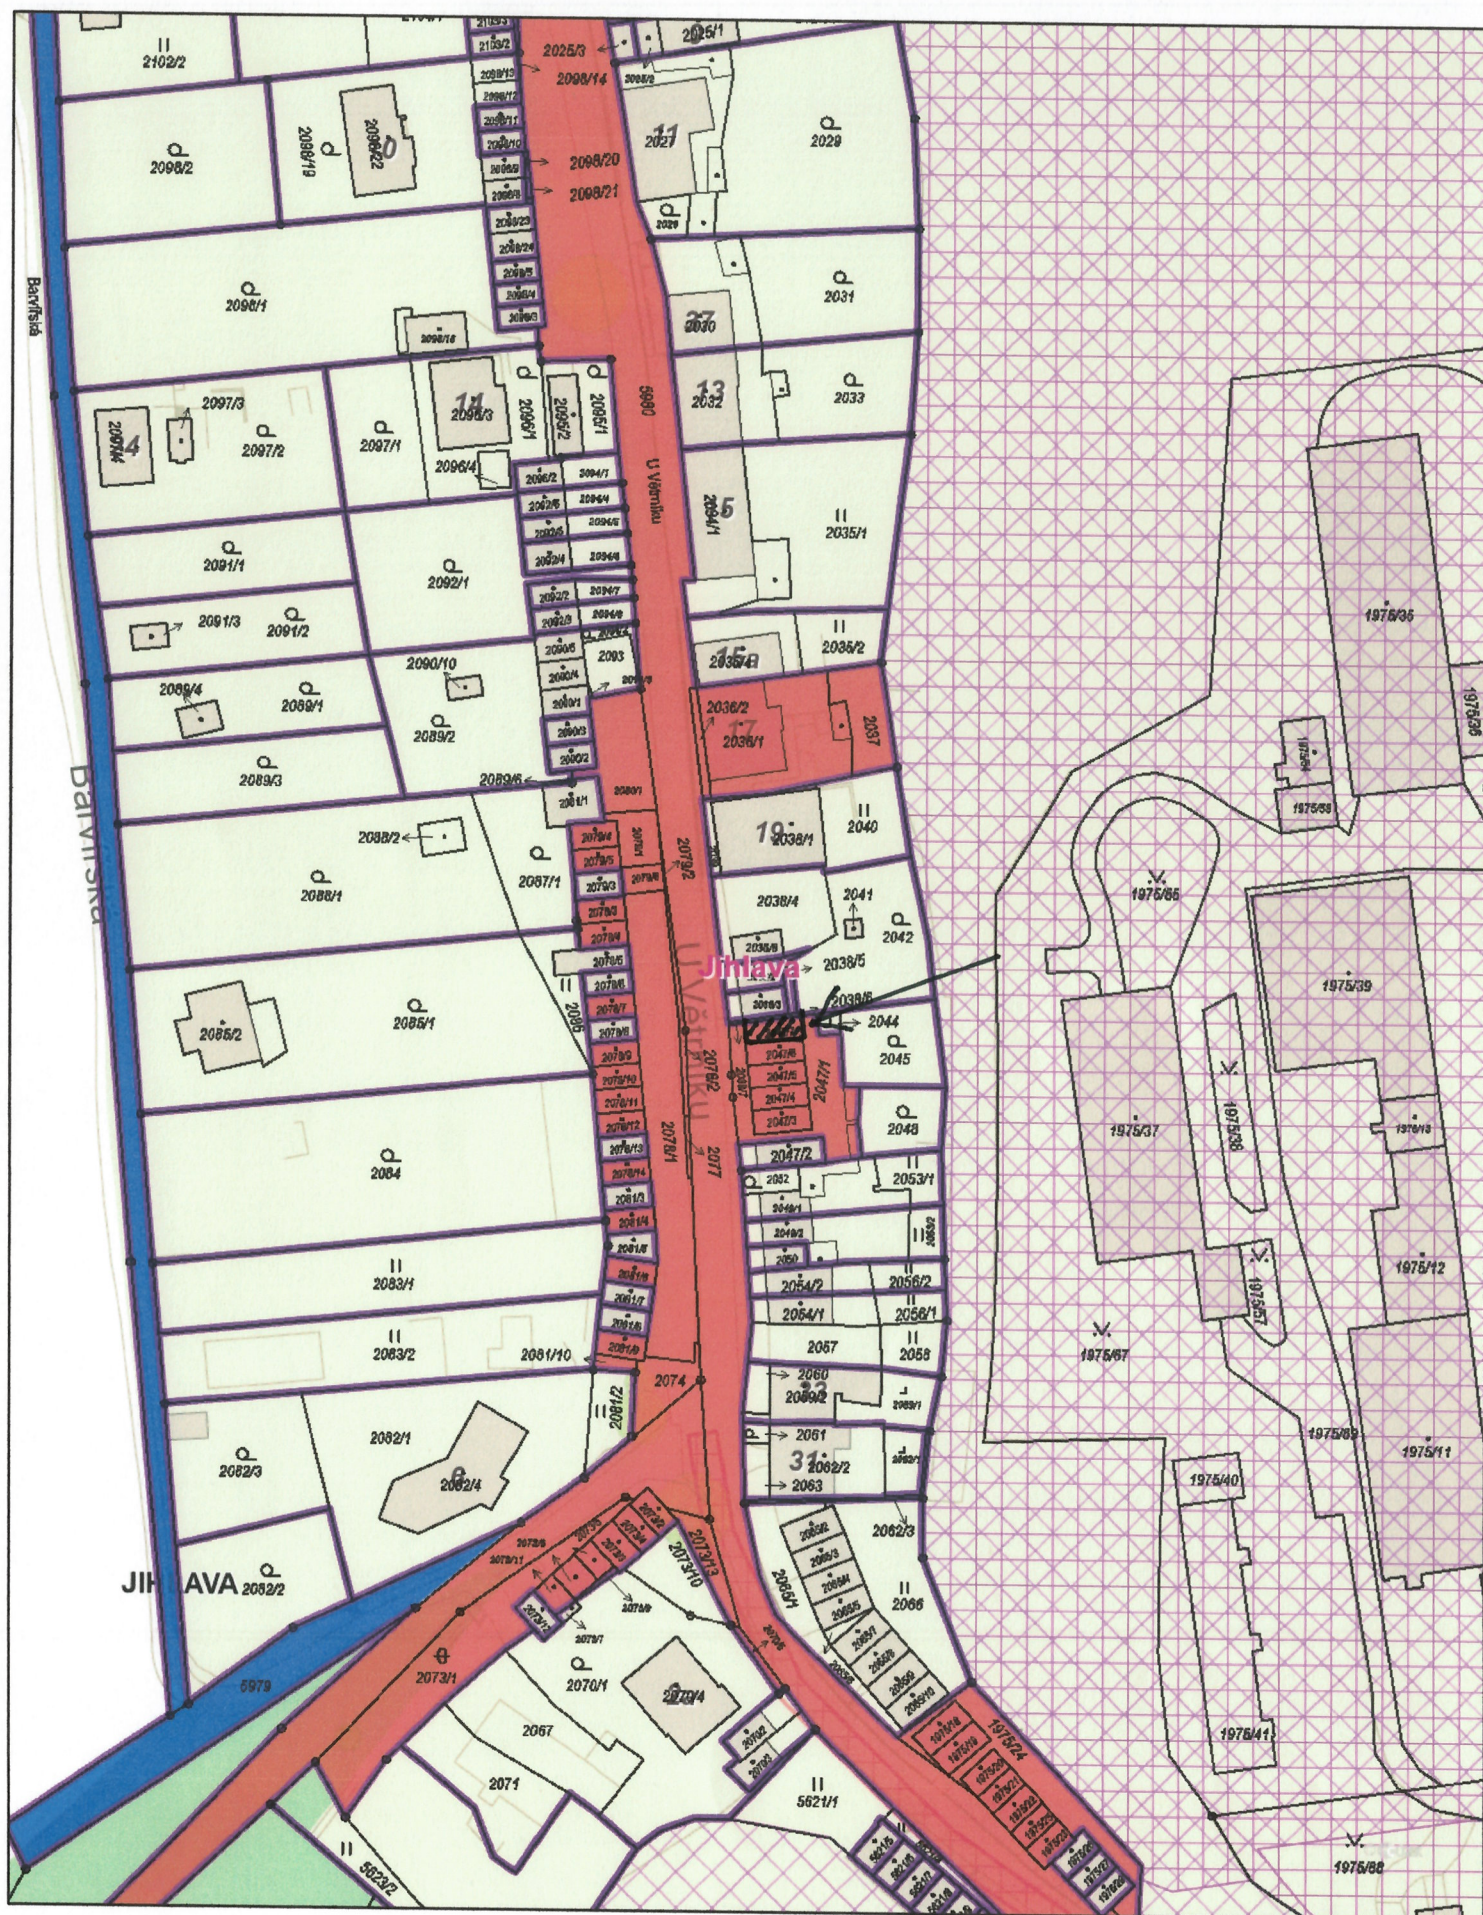

1:1 000
0 10 20 30 40 m

Vytvořeno: 27.01.2025