


chata č. ev. 301 na p. č. 220/4, k. ú. Bílý Kámen

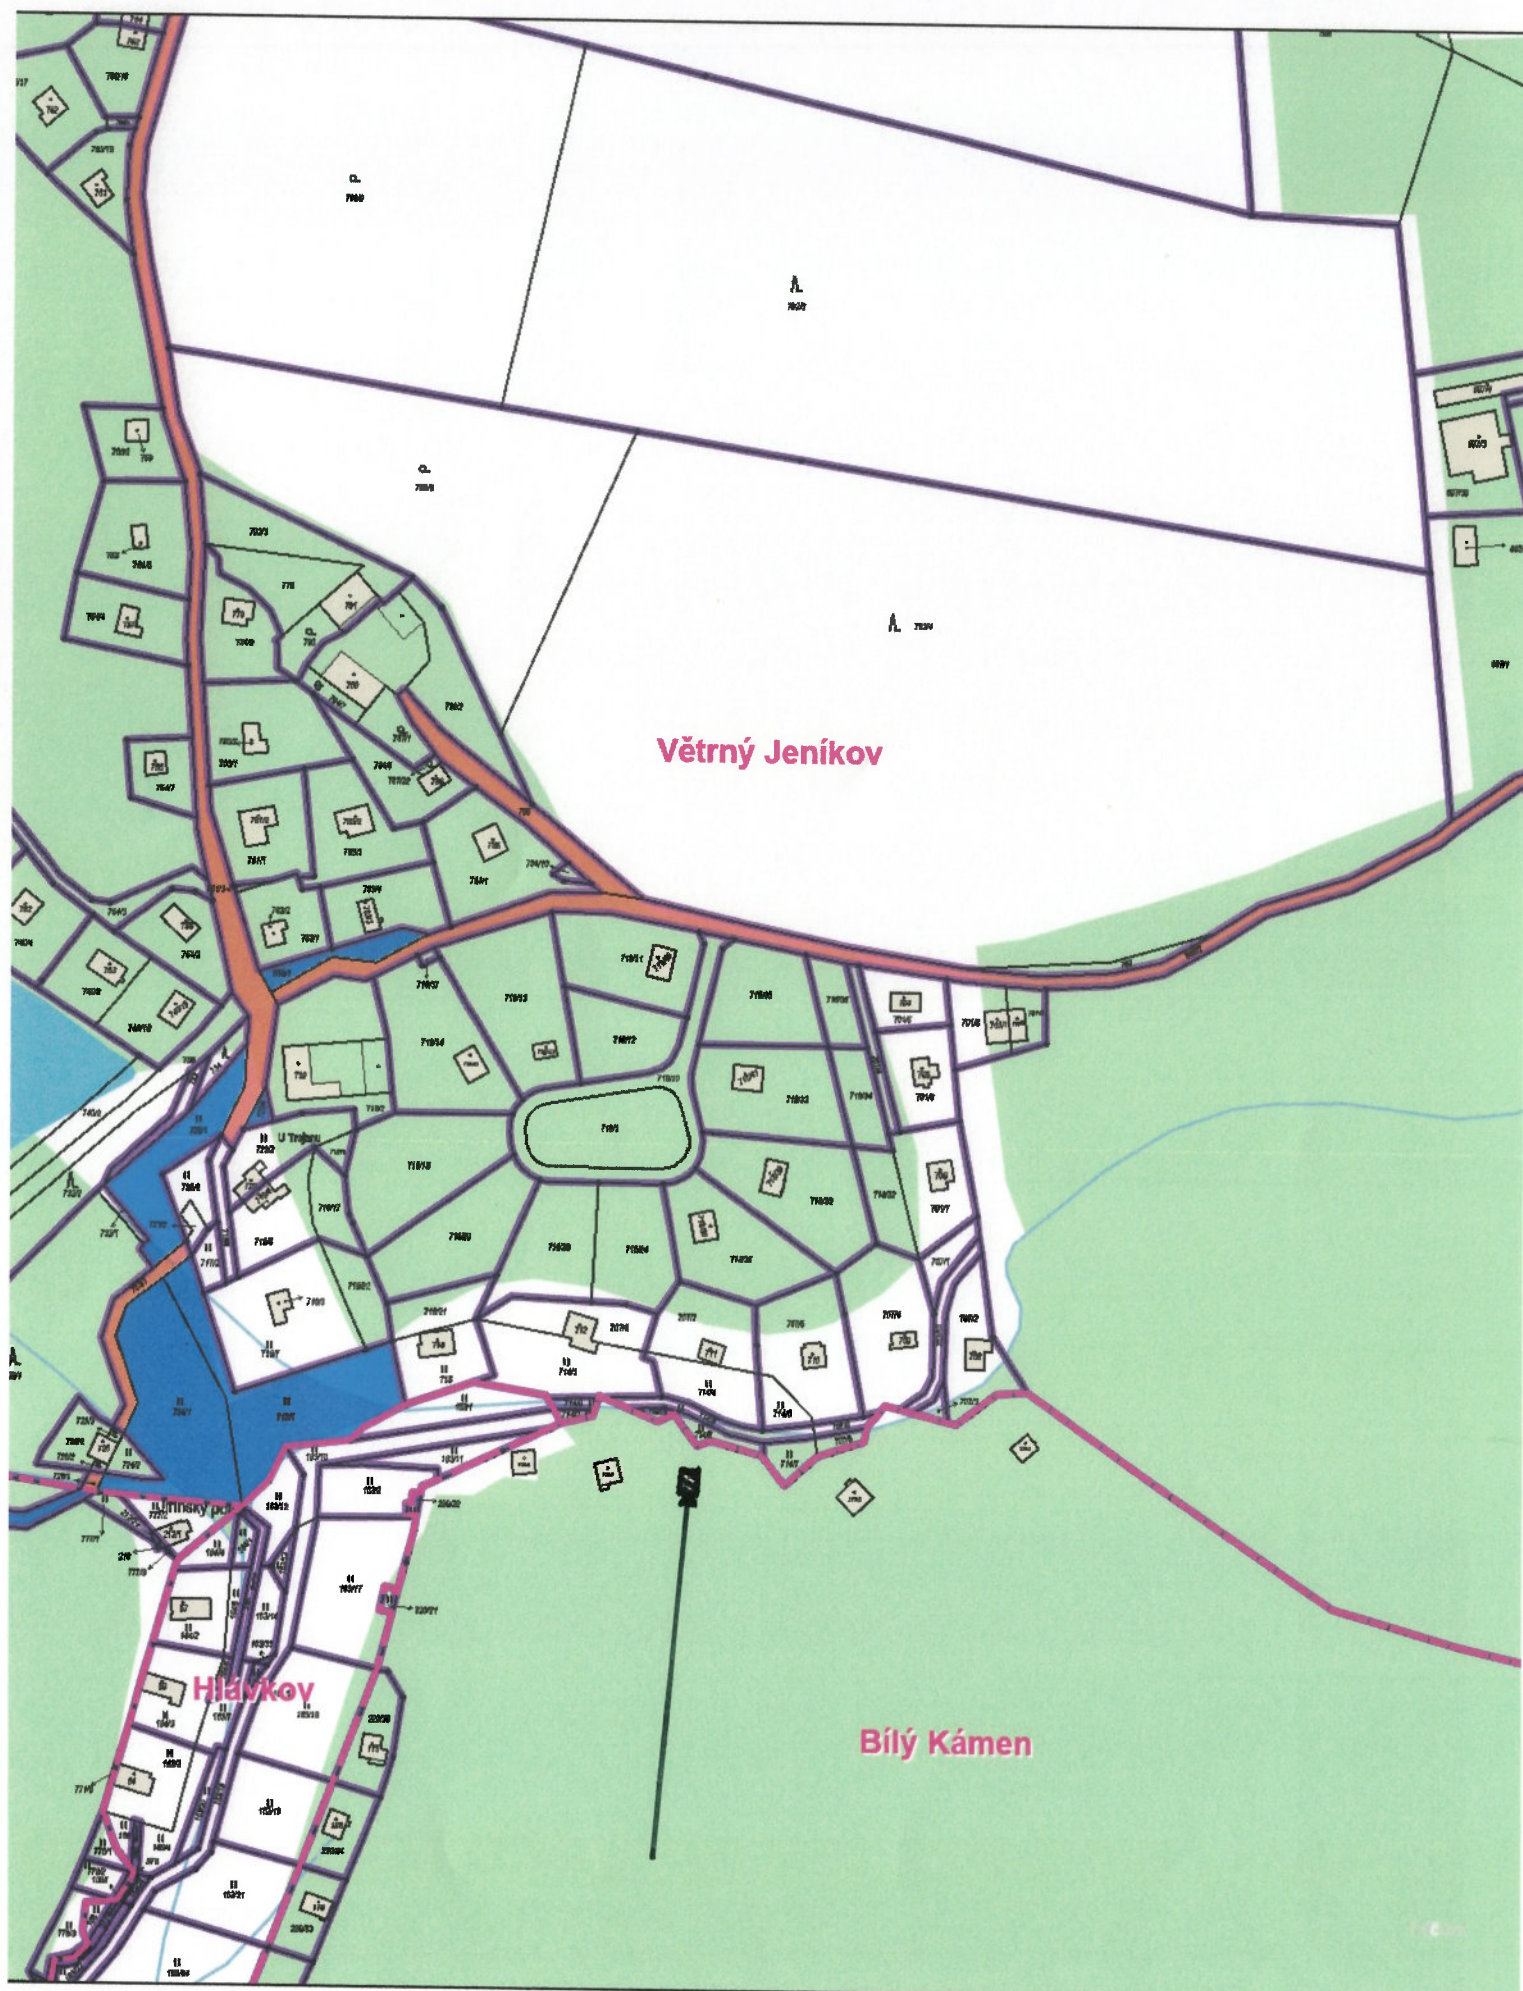

1:2 000

0 25 50 75 100 m

Vytvořeno: 15.05.2021