


garáž č.ev. 612 na p.č. 5661/284 K Pístovu

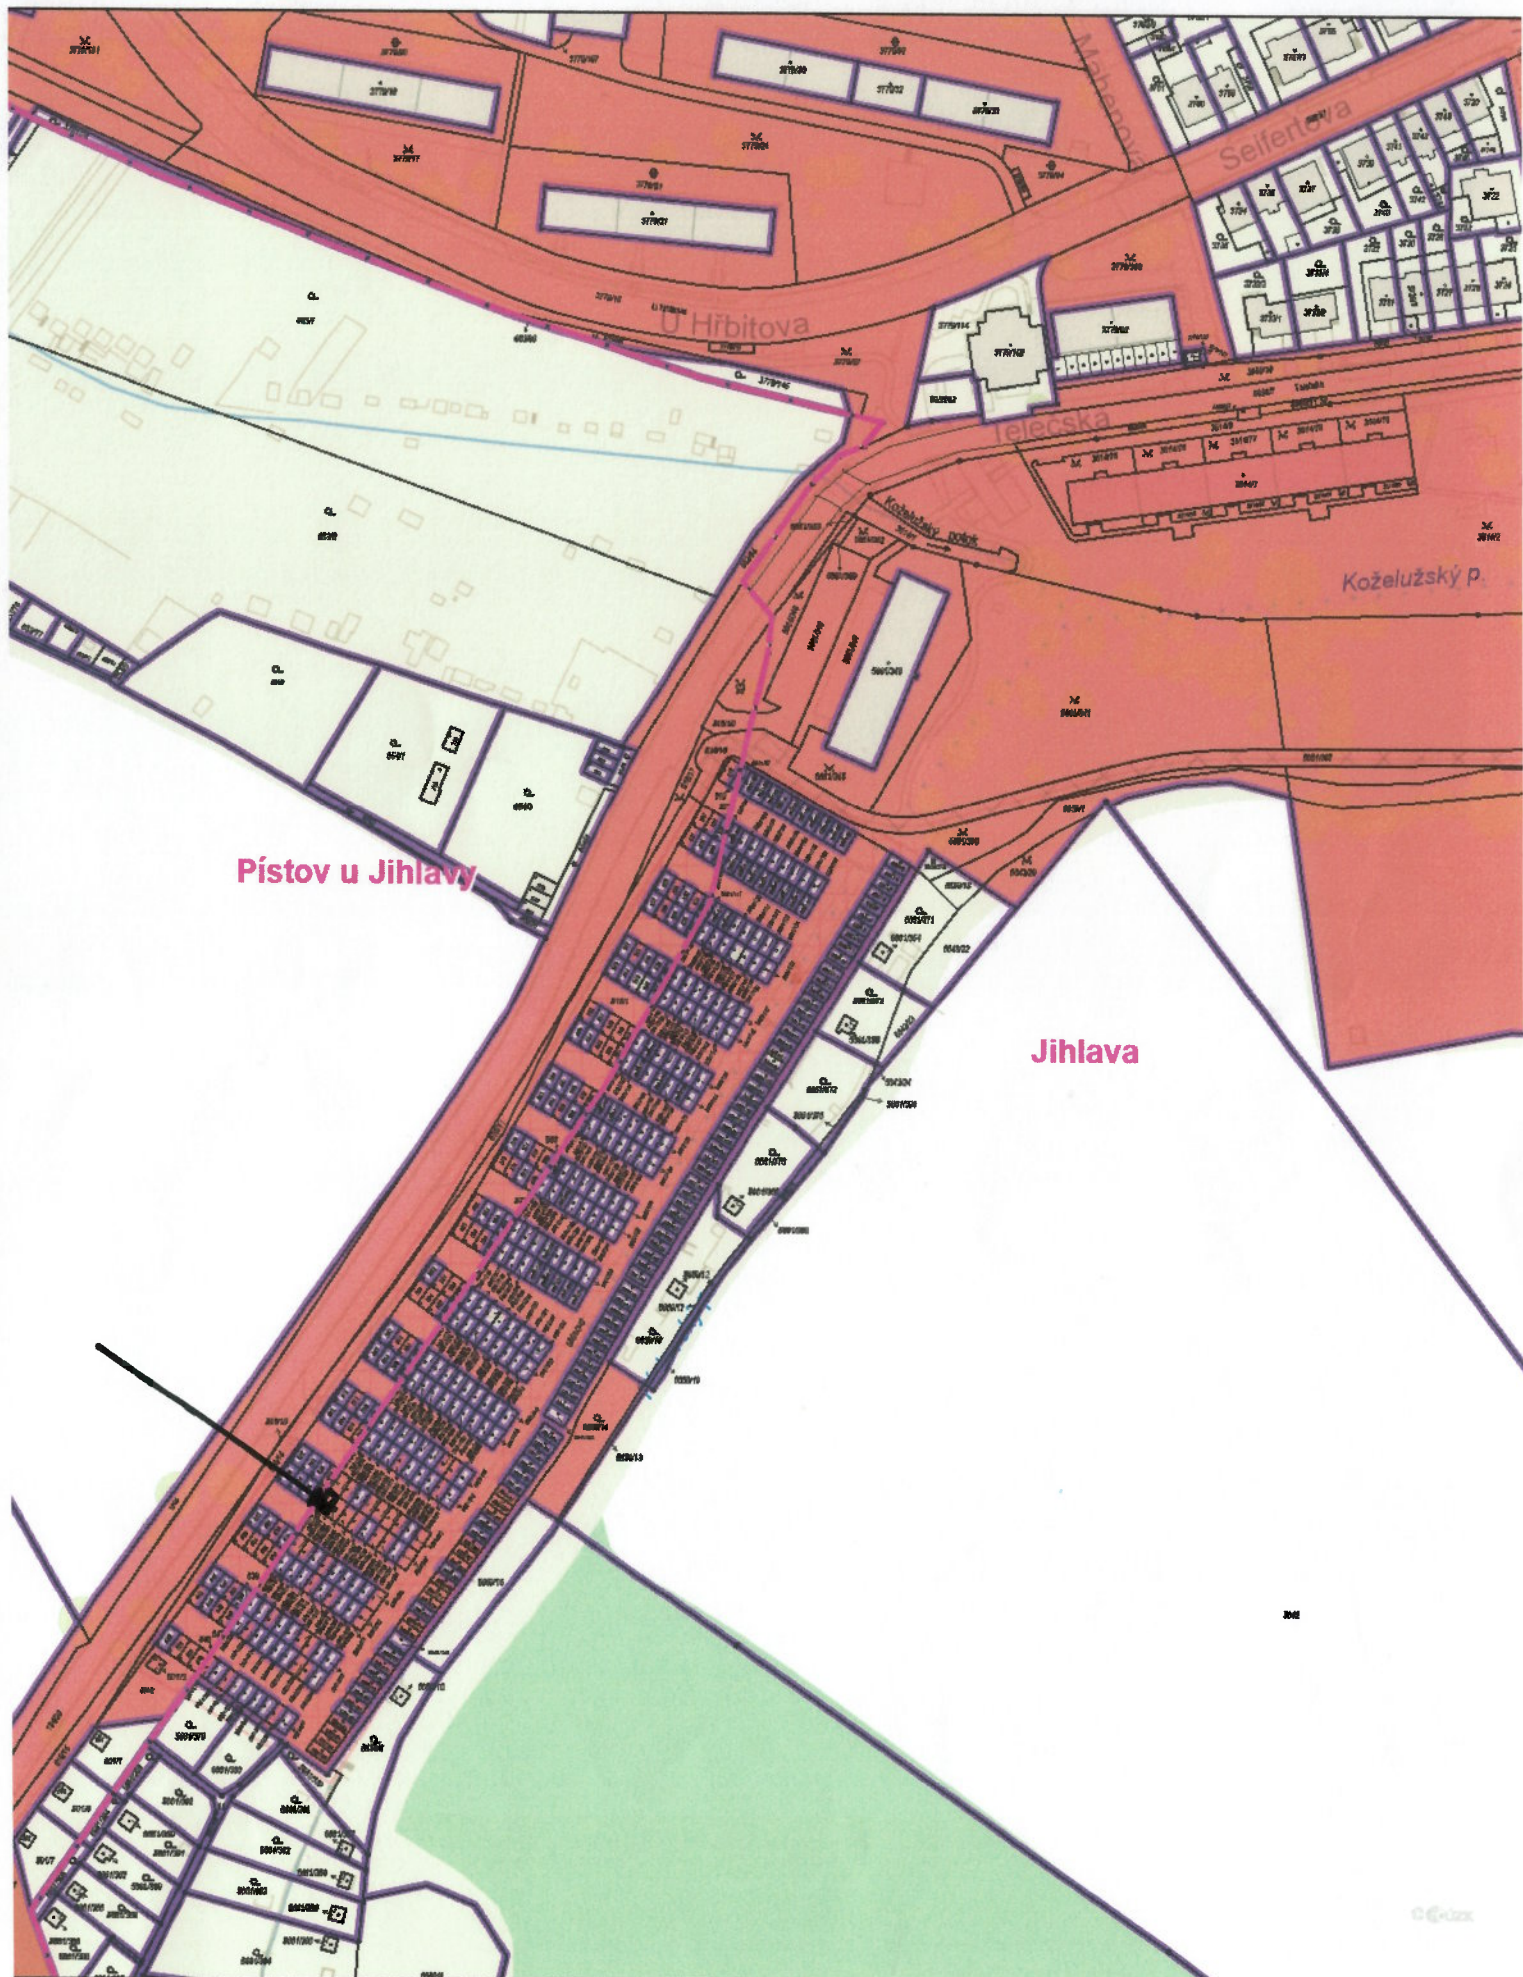

1:2 000
0 25 50 75 100 m

Vytvořeno: 19.05.2021