


Havaj, garáž ev. č. 1080

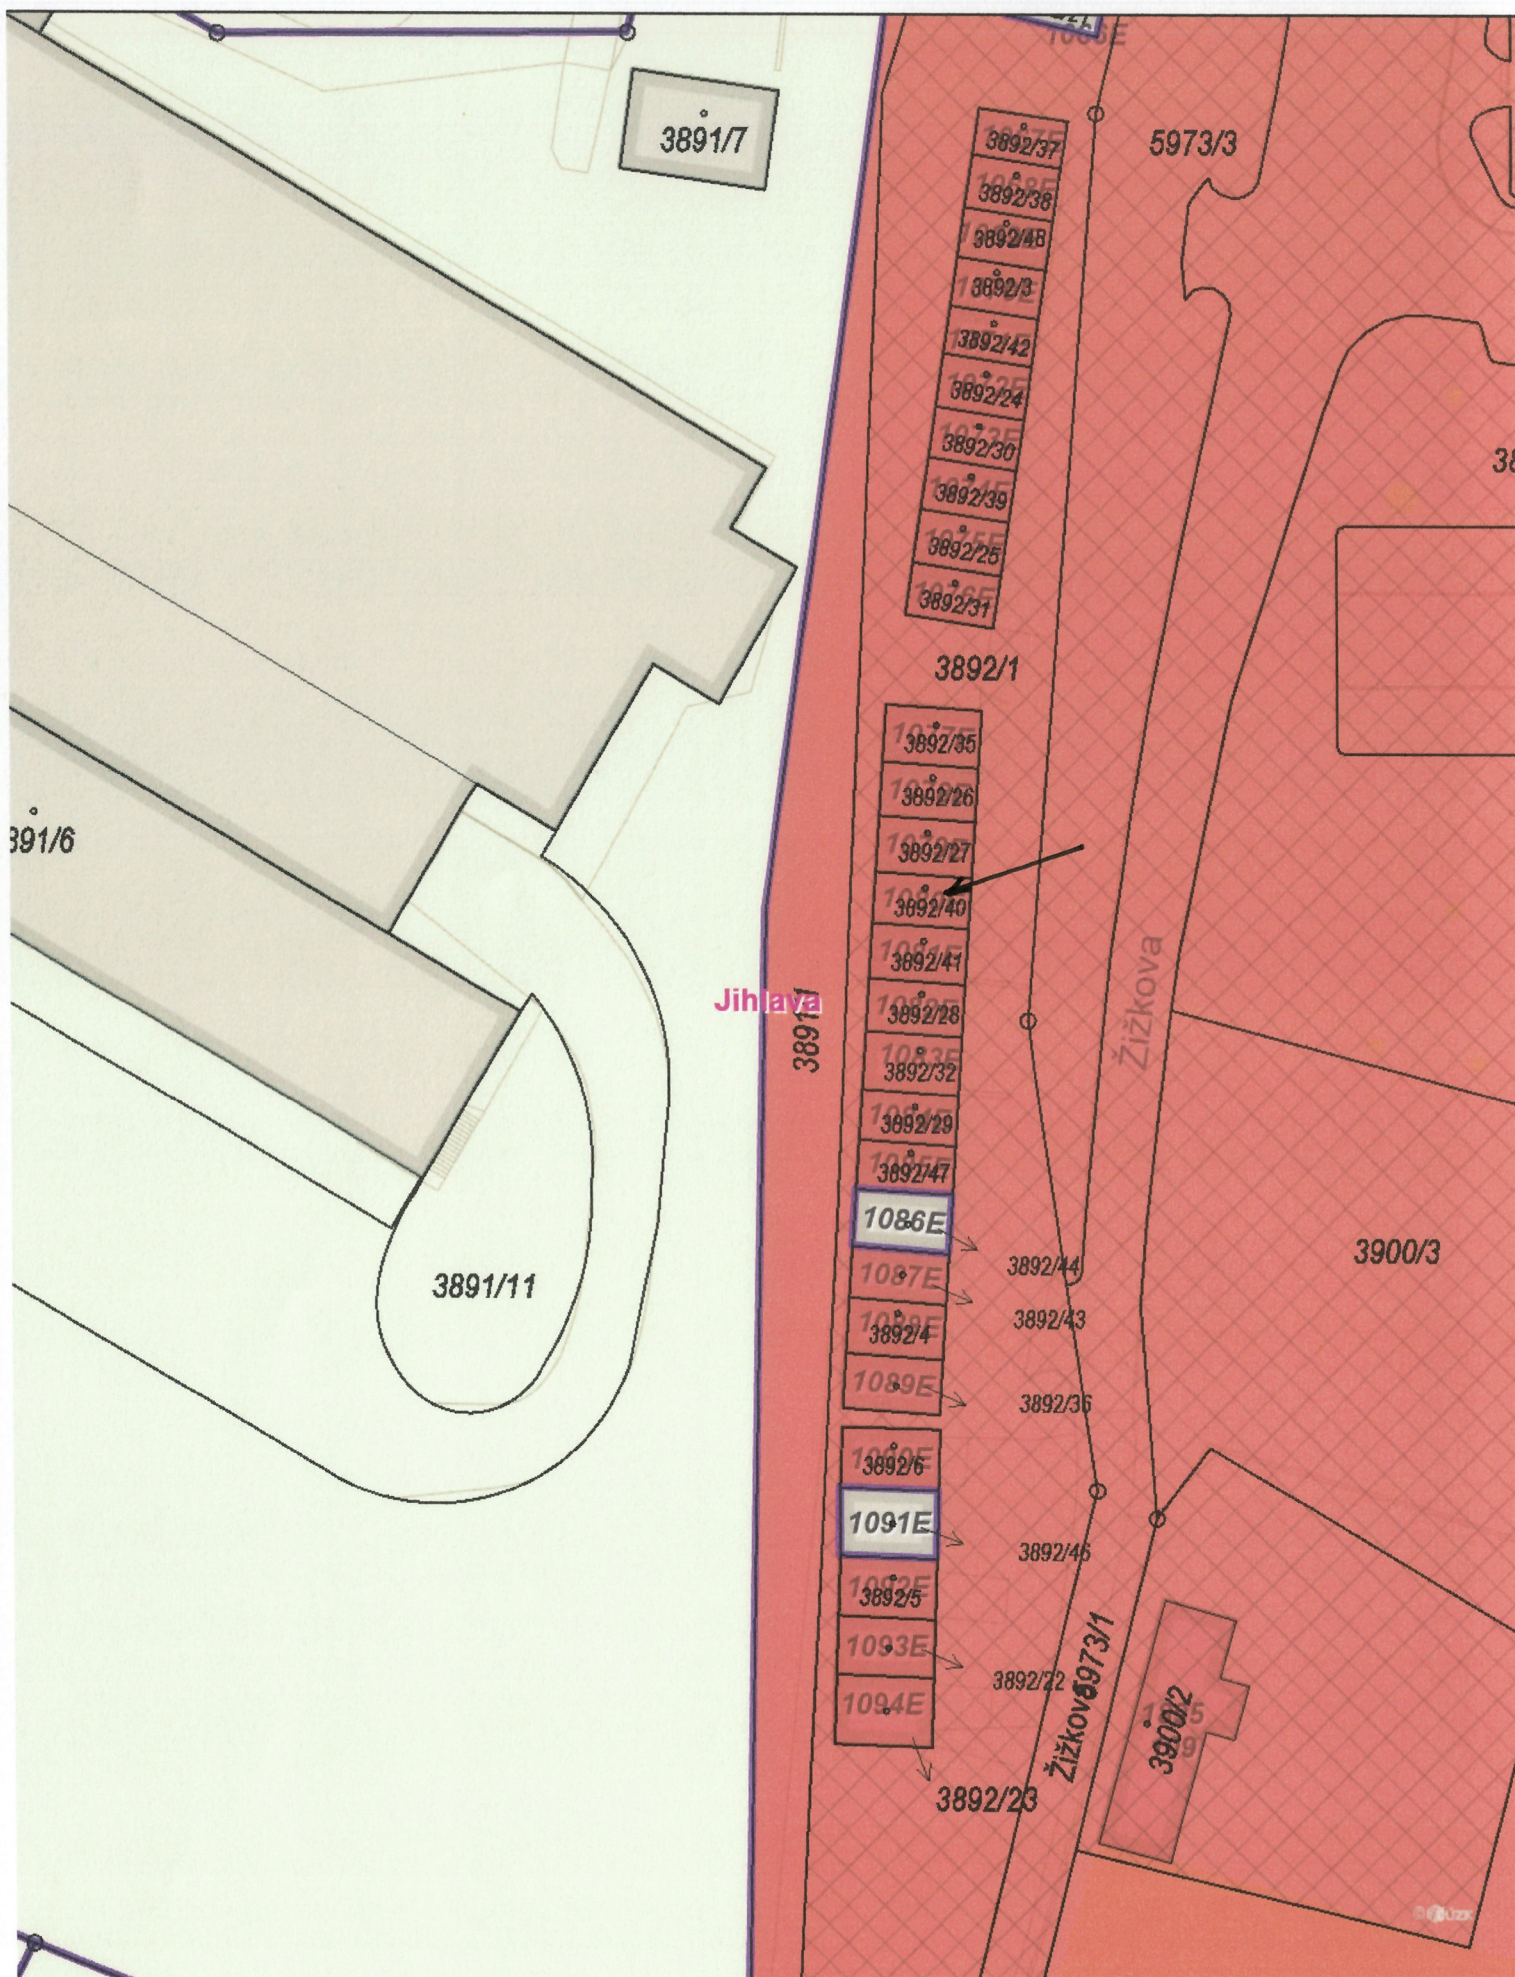


1:500

0 6,5 13 19,5 26 m

Vytvořeno: 09.05.2021

Pod Ustředním hřbitovem, garáž ev. č. 776

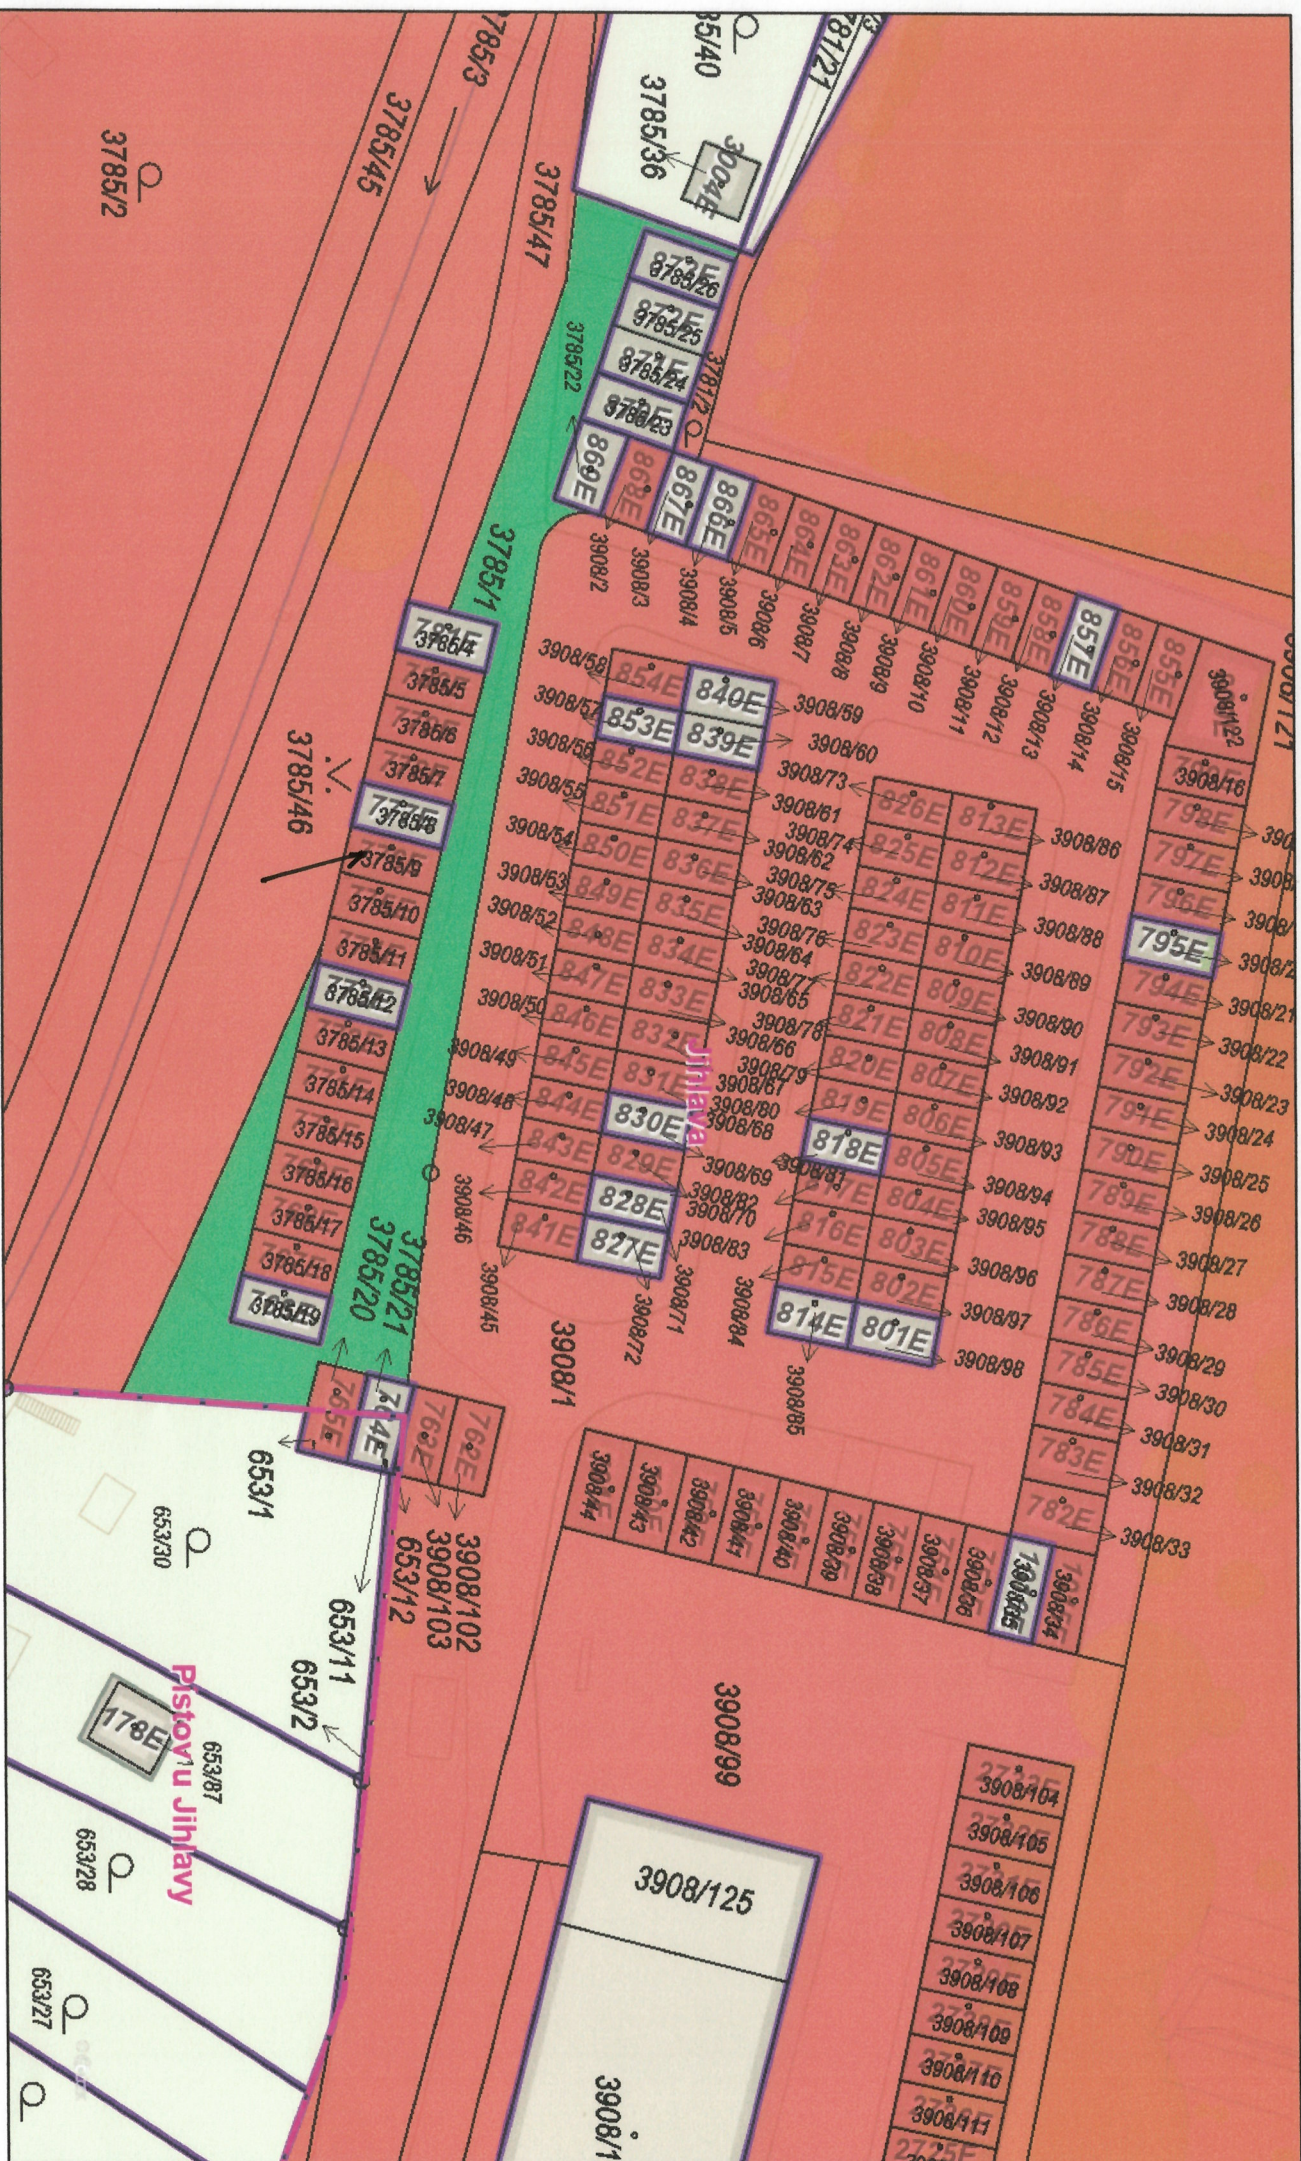

Pistov u Jihlavy