


pozemek p.č. 6191/39, garáž č.e. 1923, Jihlava, U Hl. nádraží

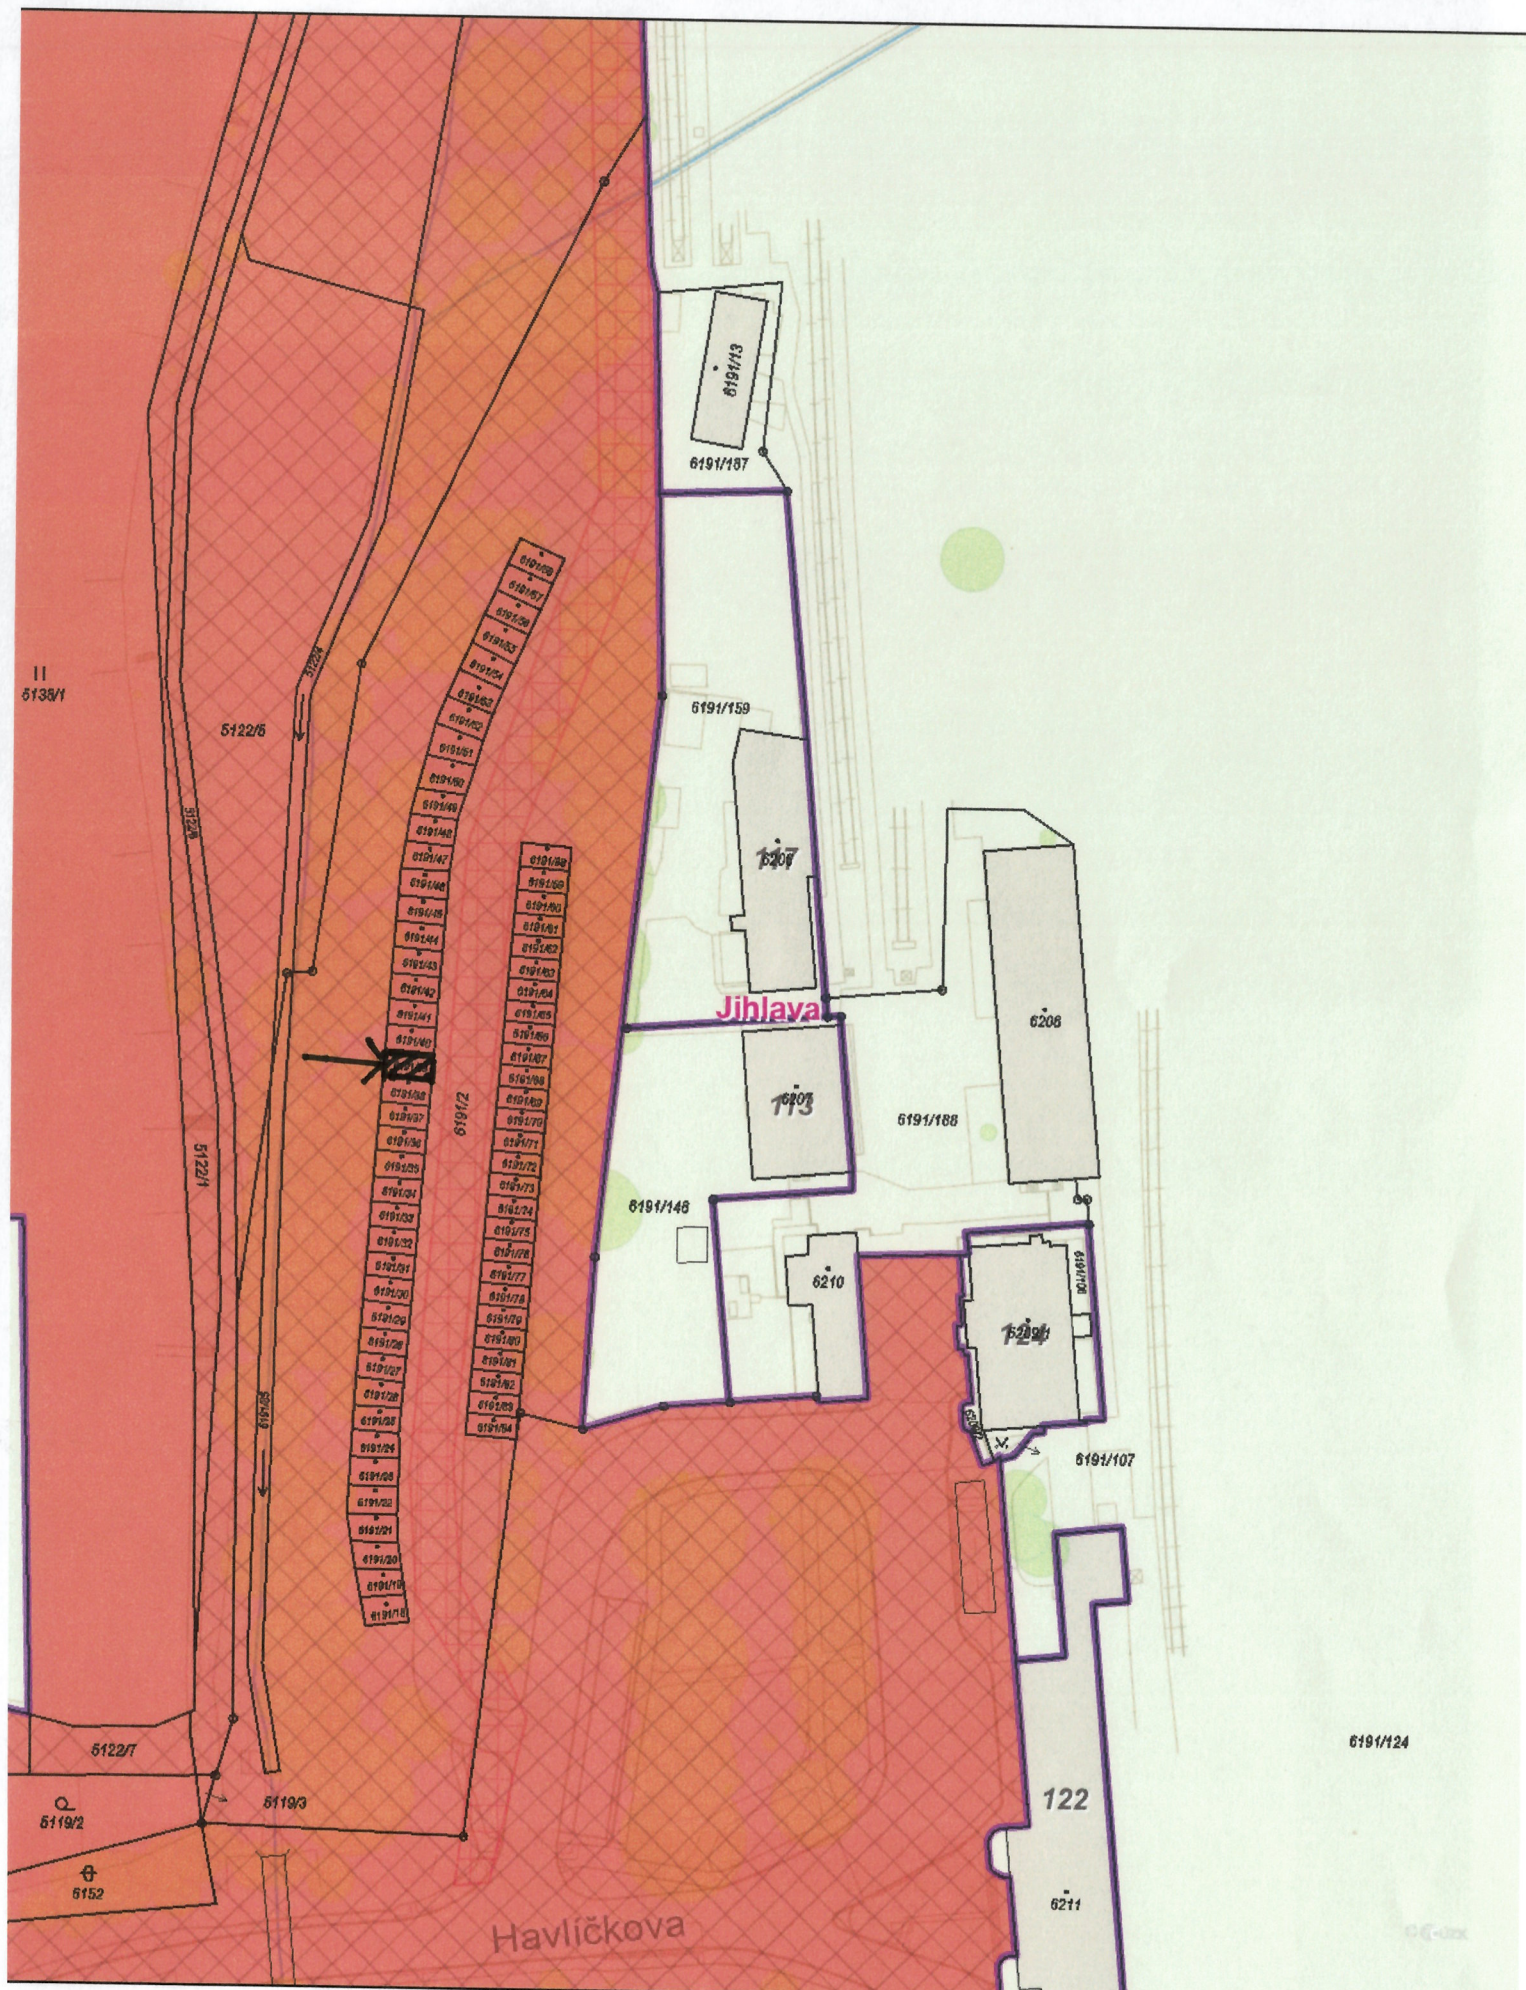

1:1 000
0 10 20 30 40 m

Vytvořeno: 01.04.2021