


U Větrníku 17, Jihlava

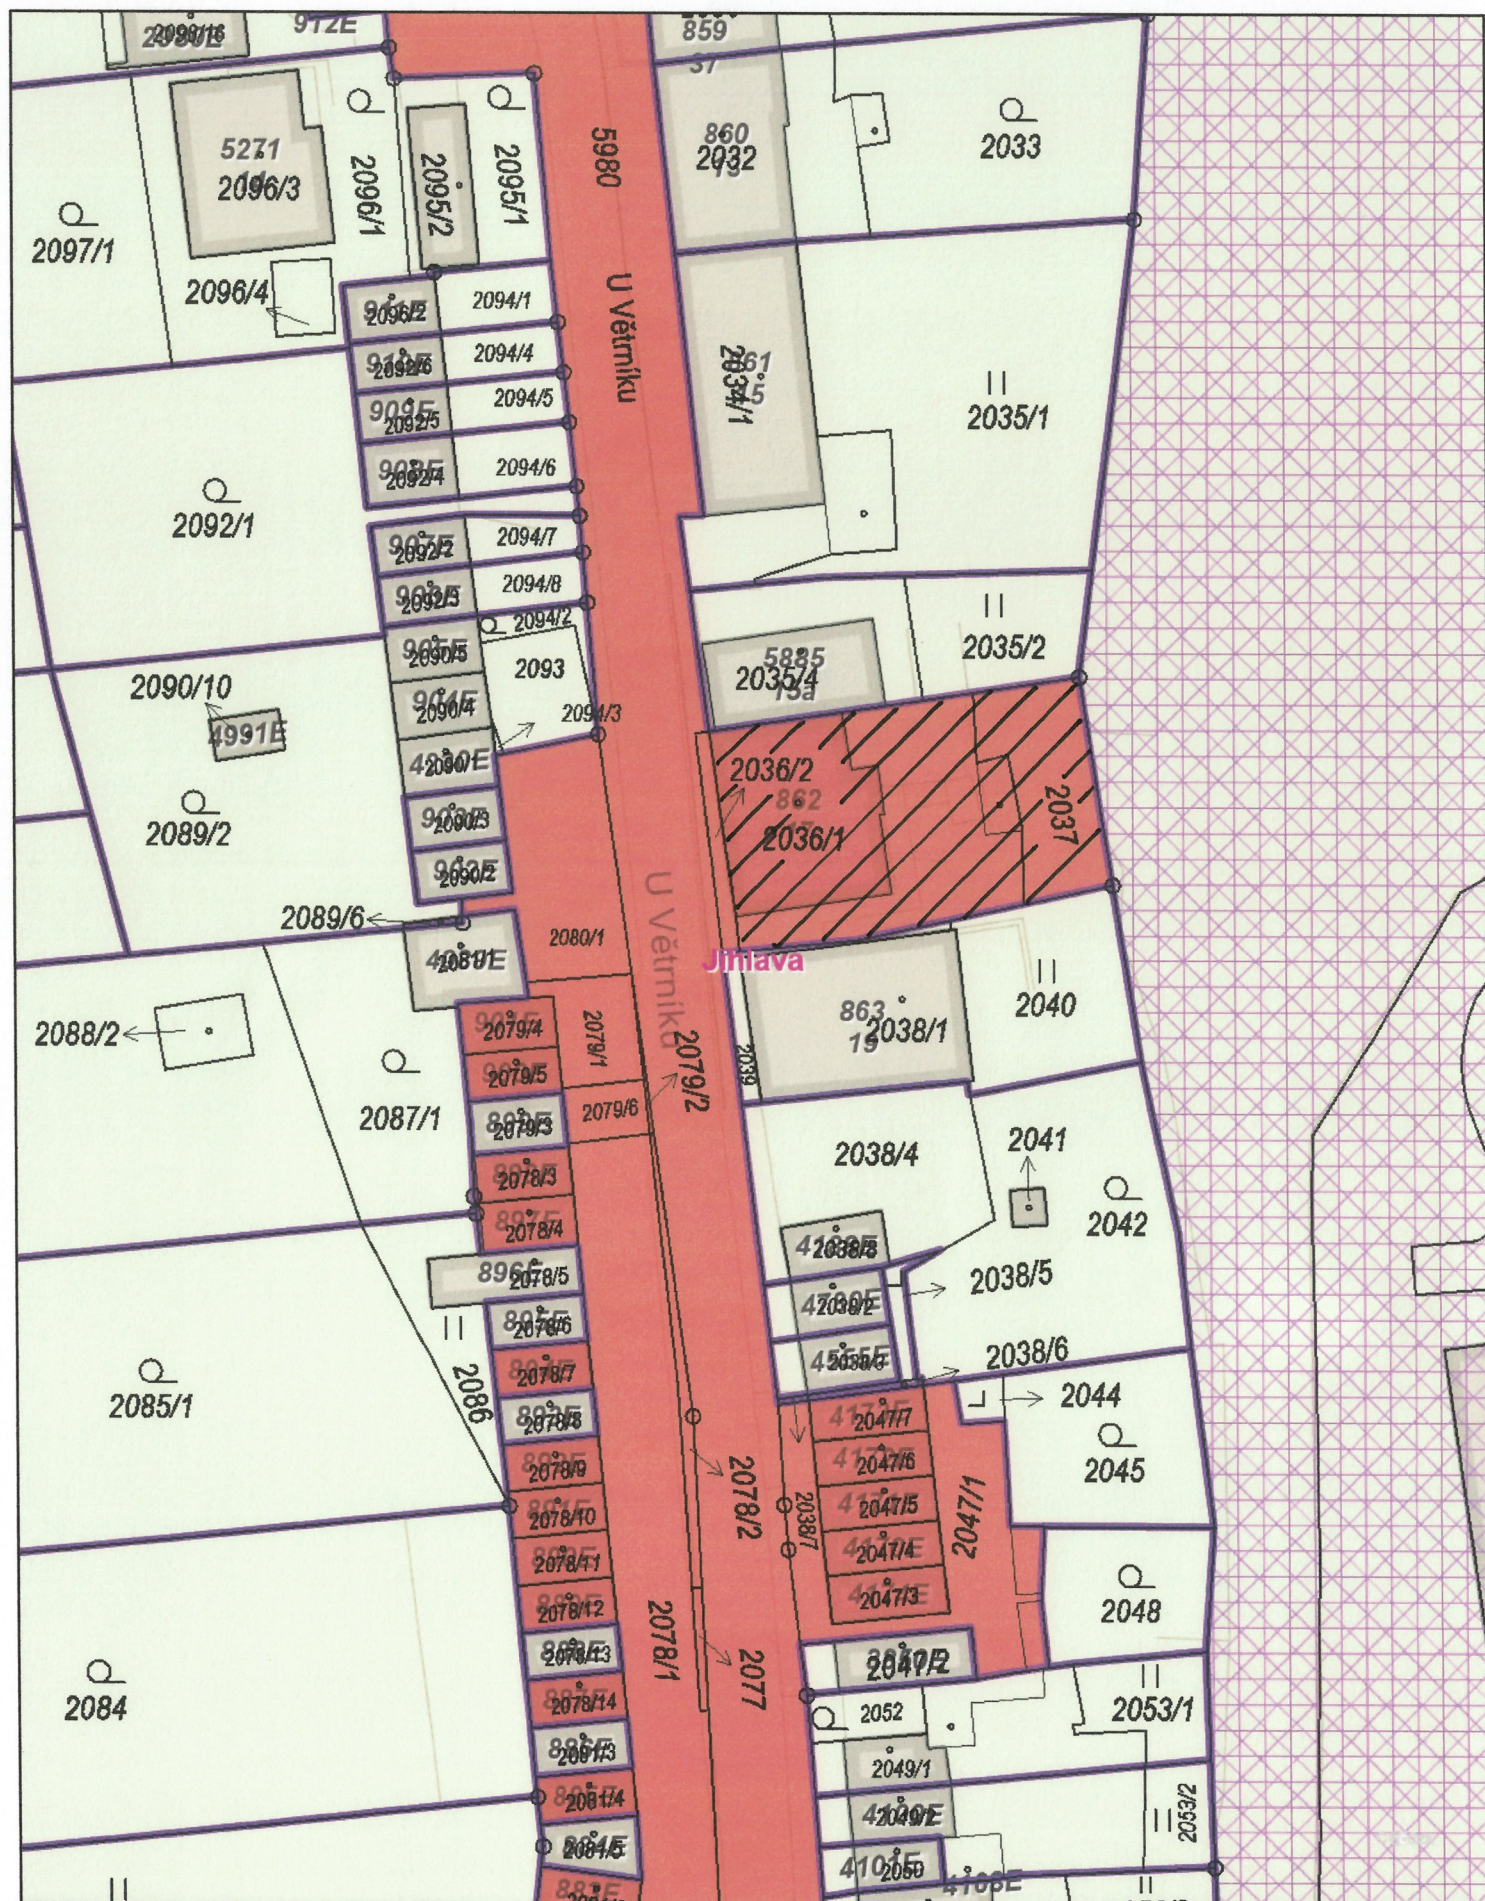

1:500

0 6,5 13 19,5 26 m

Vytvořeno: 16.05.2025