


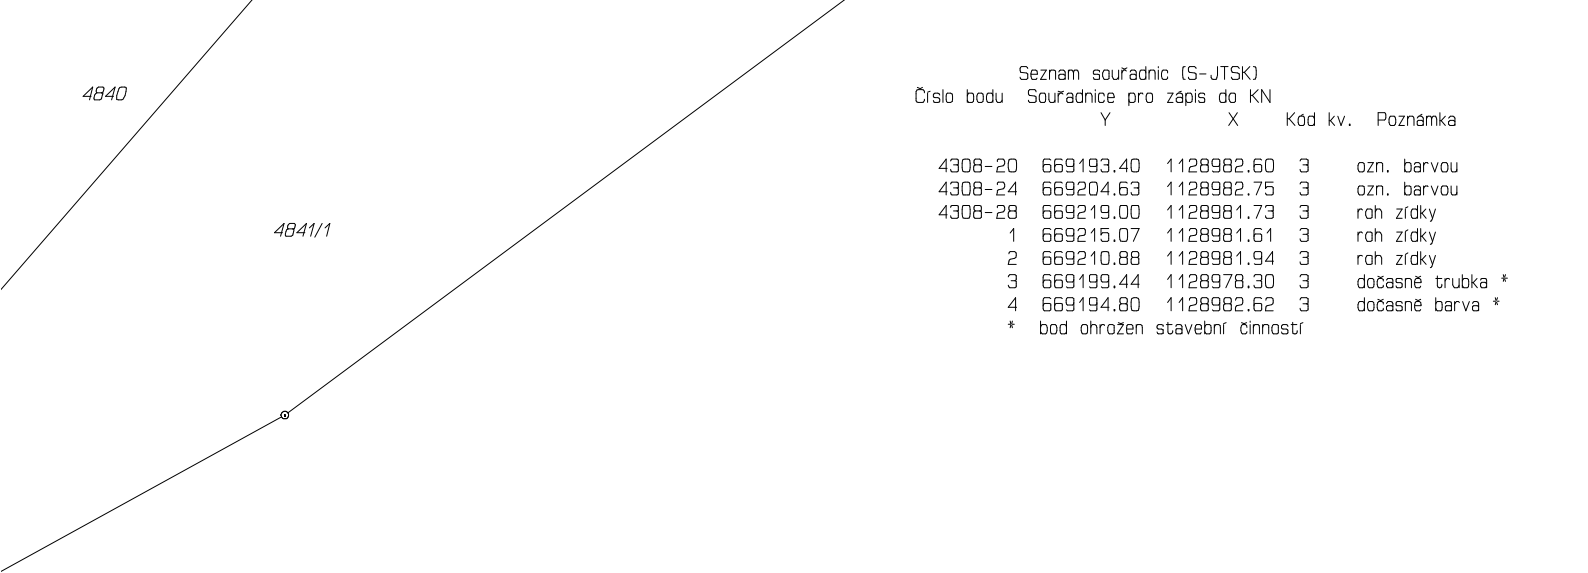


Seznam souřadnic (S-JTSK)					
Číslo bodu	Souřadnice pro zápis do KN		Kód kv.	Poznámka	
	Y	X			
4308-20	669193.40	1128982.60	3	ozn. barvou	
4308-24	669204.63	1128982.75	3	ozn. barvou	
4308-28	669219.00	1128981.73	3	roh zřdky	
1	669215.07	1128981.61	3	roh zřdky	
2	669210.88	1128981.94	3	roh zřdky	
3	669199.44	1128978.30	3	dočasně trubka *	
4	669194.80	1128982.62	3	dočasně barva *	
*	bod ohrožen	stavební činností			

VÝKAZ DOSAVADNÍHO A NOVÉHO STAVU ÚDAJŮ KATASTRU NEMOVITOSTÍ																
Dosavadní stav					Nový stav											
Označení pozemku parc. číslem	Výměra parcely			Druh pozemku	Označení pozemku parc. číslem	Výměra parcely			Druh pozemku	Typ stavby	Zpús. určení výměr	Porovnání se stavem evidence právních vztahů				
												Díl přechází z pozemku označeného v katastru nemovitostí		Číslo listu vlastnictví	Výměra dílu	
	ha	m ²		ha		m ²		ha				m ²				
6137	*1)	27	38	ostat. pl. *2) 17	6137/1	26	72	ostat. pl. *2) 17		2	6137		10001	26	72	
				6137/2	ostat. pl. jiná plocha			6137				10001				67
		27	38			27	39									

*1) Rozdíl +1 m2 (bod 14.6 přílohy katastrální vyhlášky) u dosavadní parcely č.6137

*2) Kód 17 ostatní komunikace

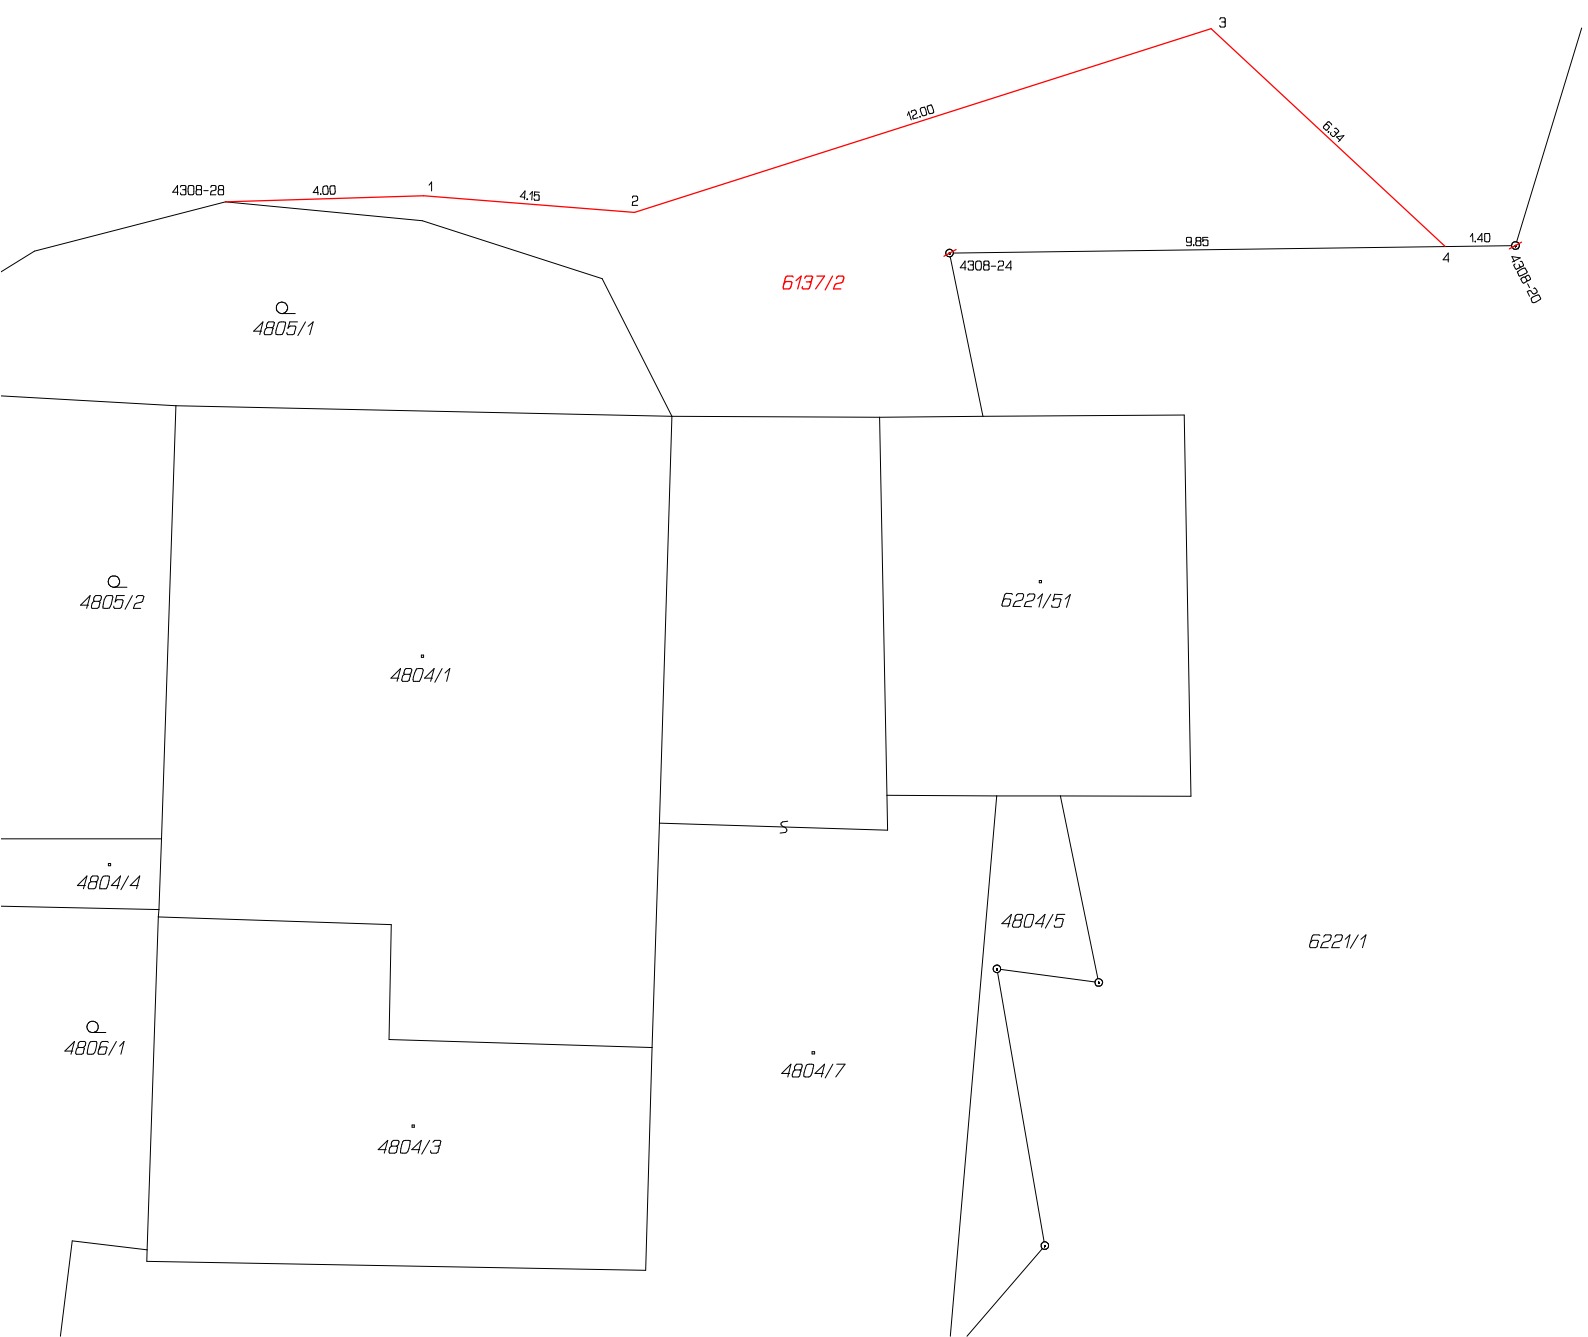

GEOMETRICKÝ PLÁN pro rozdělení pozemku	Geometrický plán ověřil autorizovaný zeměměřický inženýr:	Stejnopis ověřil autorizovaný zeměměřický inženýr:
	Jméno, příjmení: Ing. Martin Metelka	Jméno, příjmení:
	Číslo položky rejstříku autorizovaných zeměměřických inženýrů: 1885	Číslo položky rejstříku autorizovaných zeměměřických inženýrů:
	Dne: 10. července 2025 Číslo: 178/2025	Dne: Číslo:
	Náležitostmi a přesností odpovídá právním předpisům.	Tento stejnopis odpovídá geometrickému plánu v elektronické podobě uloženému v dokumentaci katastrálního úřadu.
Vyhotovitel: GEODET-Metelka s.r.o. Žižkova 13 586 01 Jihlava	Katastrální úřad souhlasí s očíslováním parcel.	Ověření stejnopisu geometrického plánu v listinné podobě.
Číslo plánu: 8629-159/2025		
Okres: Jihlava		
Obec: Jihlava		
Kat. území: Jihlava		
Mapový list: Jihlava 7-4/14		
Dosavadním vlastníkům pozemků byla poskytnuta možnost seznámit se v terénu s průběhem navrhovaných nových hranic, které byly označeny předepsaným způsobem: dle seznamu souřadnic		