


667-2	667649.41	1130527.63	3
13	667646.51	1130528.34	3
14	667650.05	1130527.49	3
15	667649.05	1130509.20	3
16	667652.43	1130509.60	3
17	667650.74	1130492.90	3
18	667654.12	1130493.26	3
19	667652.33	1130477.91	3
20	667655.71	1130478.29	3
21	667654.37	1130460.58	3
22	667657.75	1130461.00	3
23	667657.45	1130436.64	3
24	667660.83	1130437.06	3
25	667658.74	1130425.62	3
26	667663.01	1130418.36	8
27	667660.92	1130406.88	3
28	667664.30	1130407.28	3
29	667664.38	1130378.71	3
30	667667.78	1130378.97	3
31	667664.56	1130373.07	8
32	667667.97	1130372.66	8

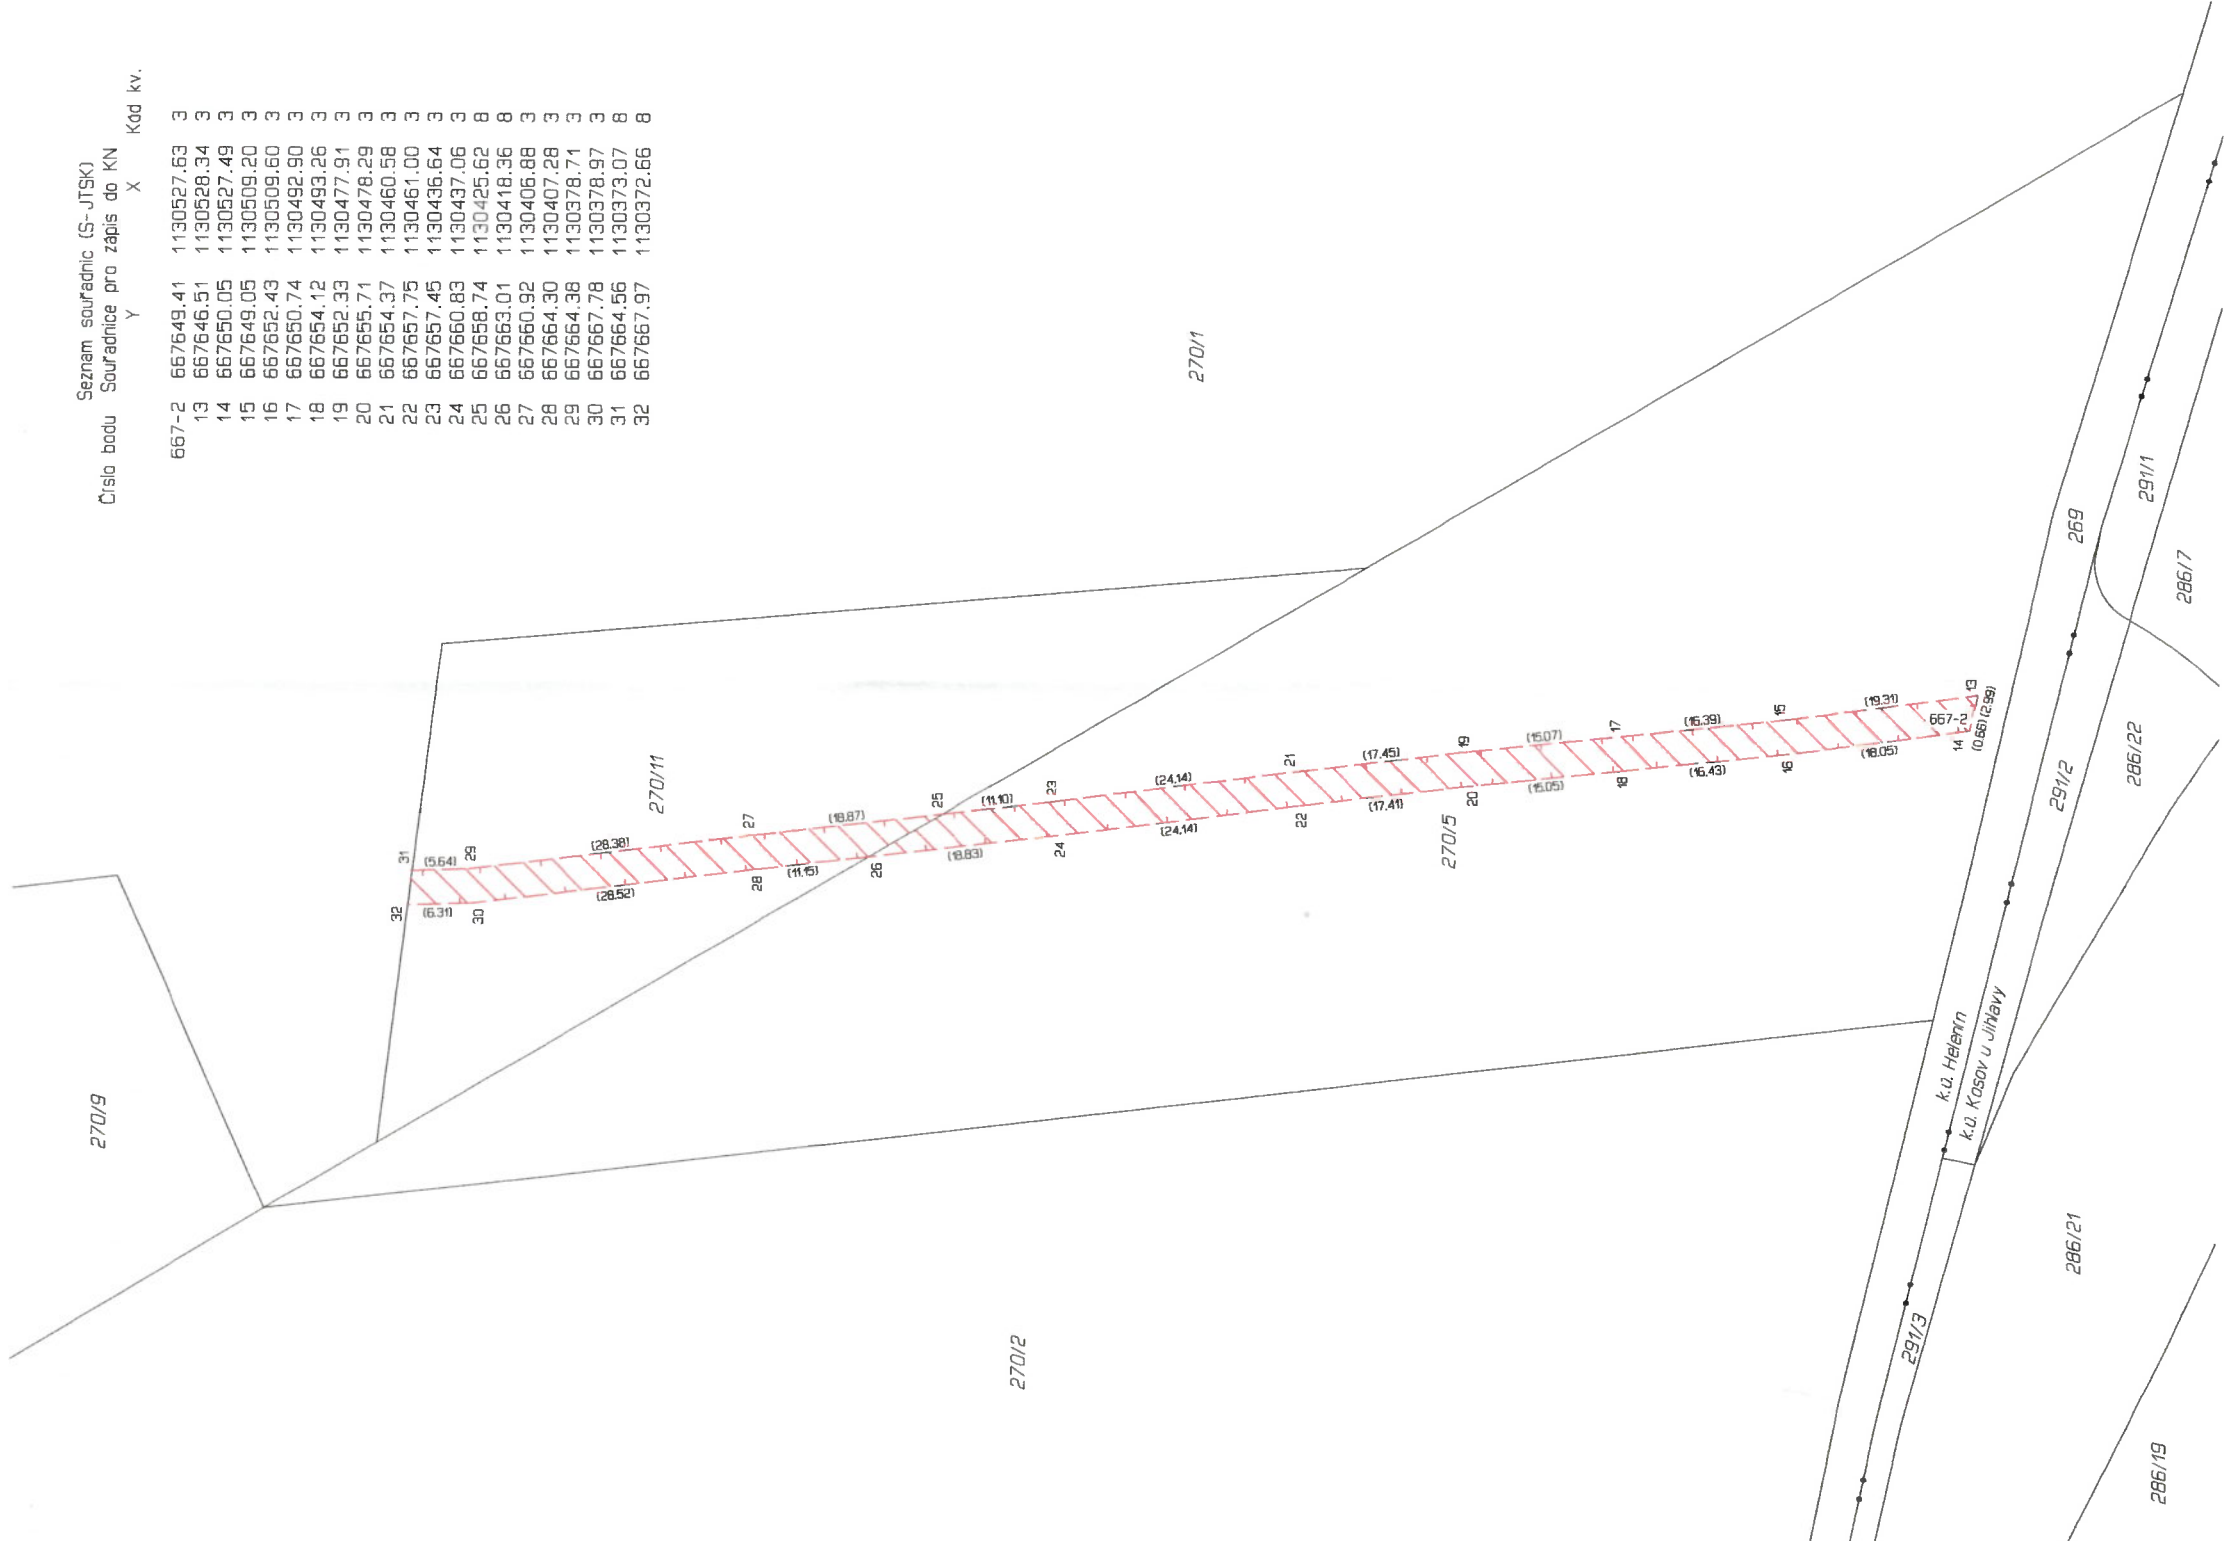

VÝKAZ DOSAVADNÍHO A NOVÉHO STAVU ÚDAJŮ KATASTRU NEMOVITOSTÍ

Dosavadní stav					Nový stav				
Označení pozemku parc. číslem	Výměra parcely		Druh pozemku	Způsob využití	Označení pozemku parc. číslem	Výměra parcely		Druh pozemku	Způsob využití
	ha	m²				ha	m²		
270/5									
270/11									

Oprávněný : dle listiny

Druh věcného břemene : dle listiny

GEOMETRICKÝ PLÁN

pro

vymezení rozsahu věcného břemene k části pozemku

Vyhotovitel: GEODET-Metelka s.r.o.
Žižkova 13
586 01 Jihlava

Číslo plánu: 733-128/2025

Okres: Jihlava

Obec: Jihlava

Kat. území: Helenín

Mapový list: Jihlava 7-5/22, Jihlava 7-5/24

Desavadním vlastním pozemku byla poskytnuta možnost seznámit se v terénu s průběhem navrhovaných nových hranic, které byly označeny předepsaným způsobem:

Geometrický plán ověřil autorizovaný zeměměřický inženýr:

Jméno, příjmení:

Ing. Martin Metelka

Číslo položky rejstříku autorizovaných zeměměřických inženýrů:

1885

Dne:

6. června 2025

Číslo:

143/2025

Náležitosmi a přenosci odpovídá právním předpisům.

Katastrální úřad souhlasí s odělováním parcel.

Stejnopis ověřil autorizovaný zeměměřický inženýr:

Jméno, příjmení:

Ing. Martin Metelka

Číslo položky rejstříku autorizovaných zeměměřických inženýrů:

1885

Dne:

13. června 2025

Číslo:

149/2025

Tento stejnopis odpovídá geometrickému plánu v elektronické podobě uloženému v dokumentaci katastrálního úřadu.

Ověření stejnopisu geometrického plánu v listinné podobě.

Vlastimil Brychtla
KÚ pro Vysocinu, KP Jihlava
PGP-766/2025-707
2025.06.10 11:34:43 +02'00'