


Pozemek p.č. 650, garáž ev.č. 324

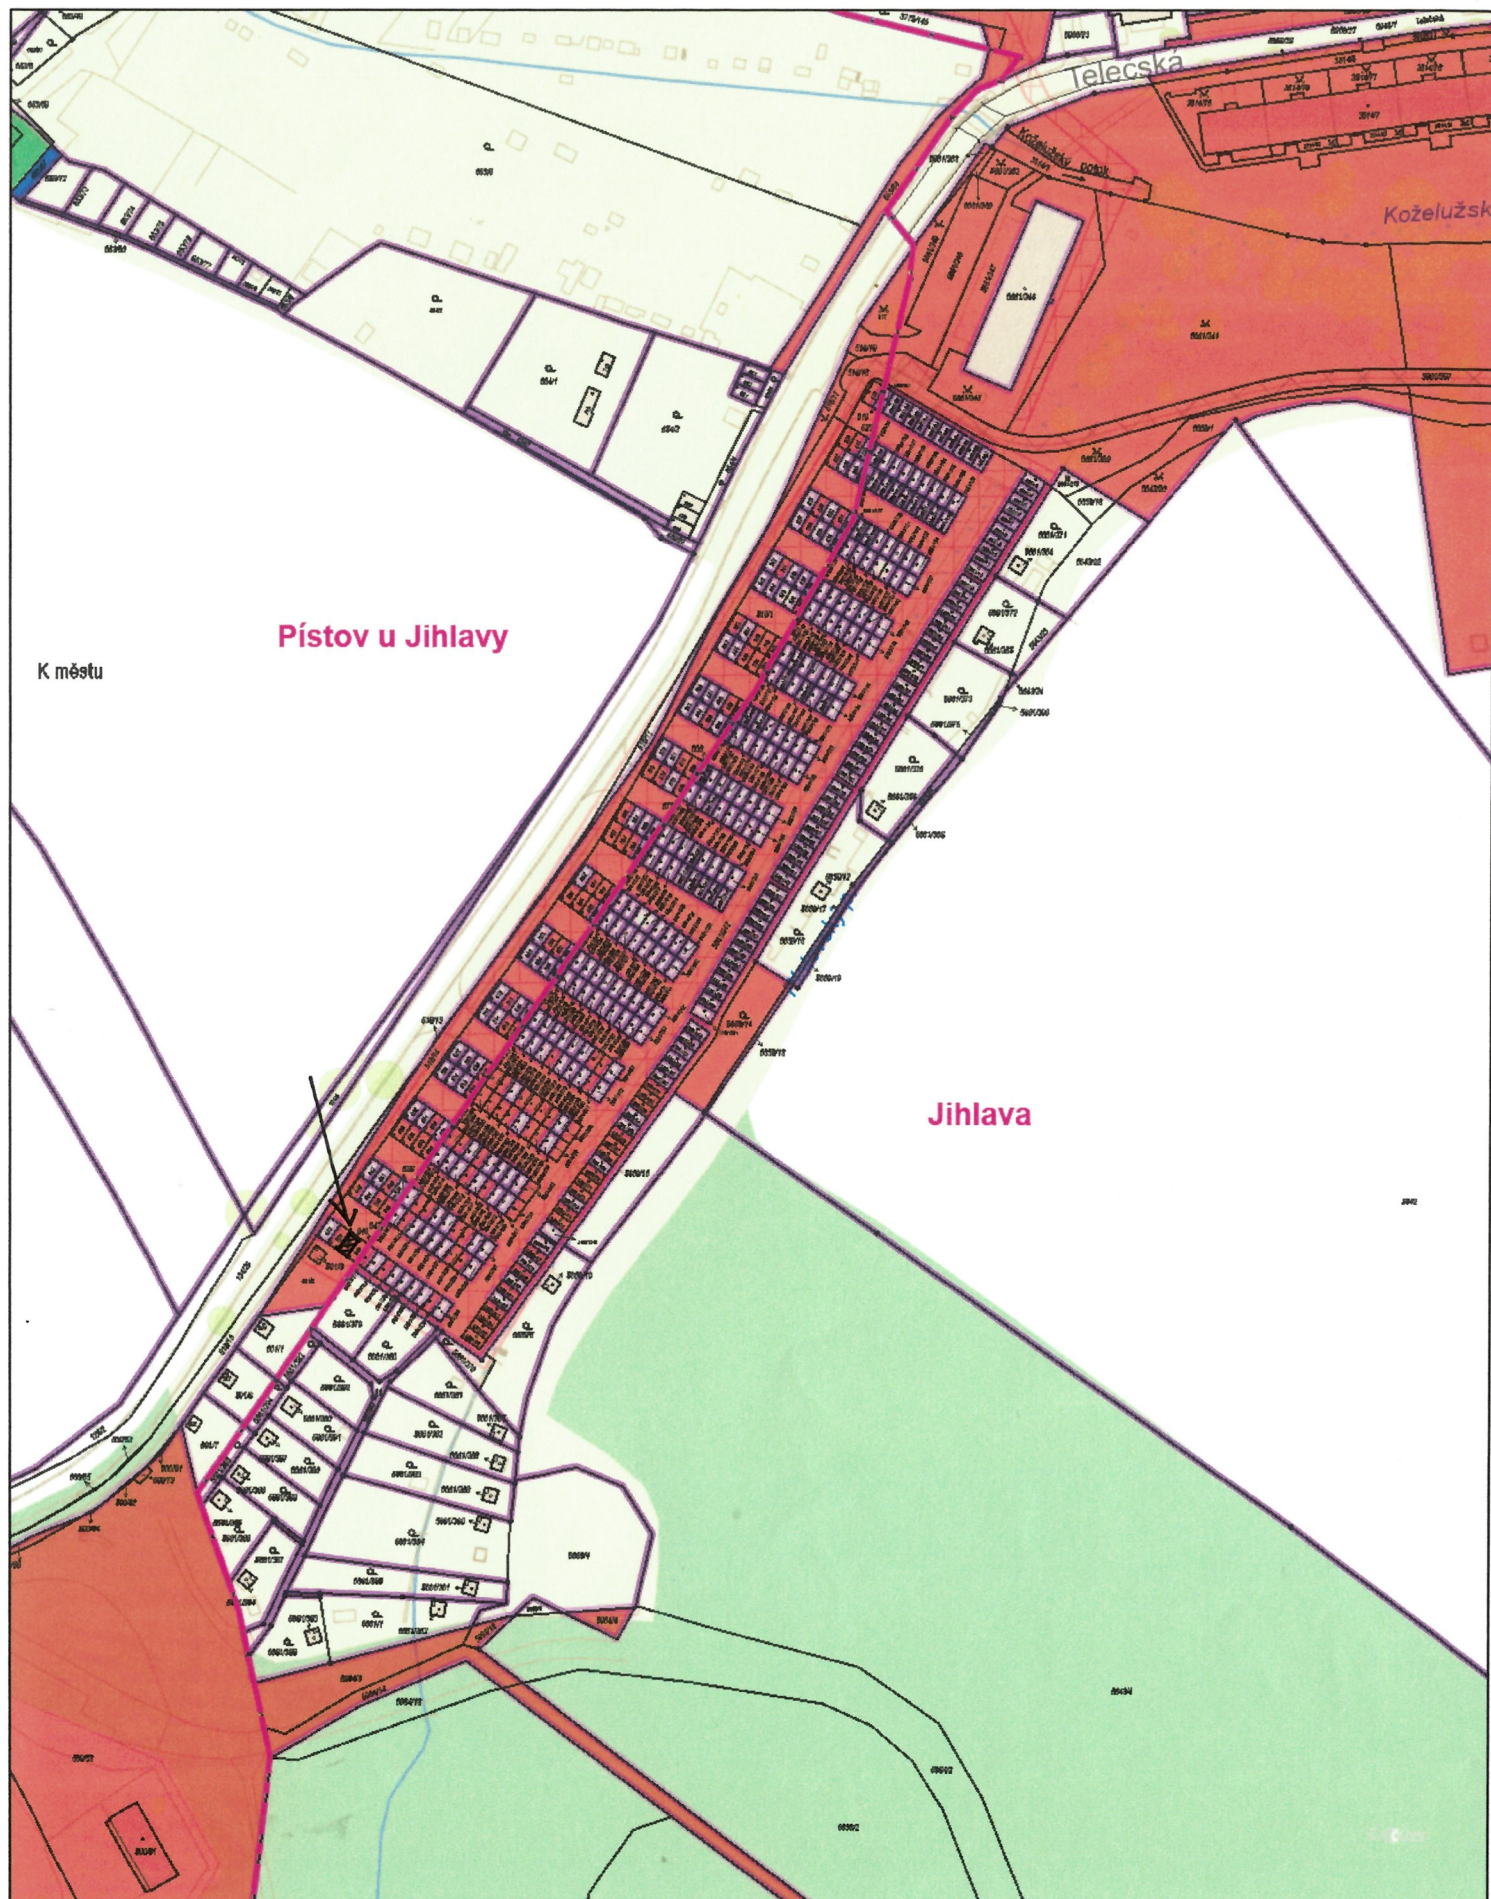

1:2 000

0 25 50 75 100 m

Vytvořeno: 05.01.2024