

VÝKAZ DOSAVADNÍHO A NOVÉHO STAVU ÚDAJŮ KATASTRU NEMOVITOSTÍ																		
Dosavadní stav					Nový stav													
Označení pozemku parc. číslem	Výměra parcely		Druh pozemku	Označení pozemku parc. číslem	Výměra parcely		Druh pozemku	Typ stavby	Zpús. určení výměr	Porovnání se stavem evidence právních vztahů								
			Způsob využití				Způsob využití			Díl přechází z pozemku označeného v katastru nemovitostí	dřívější poz. evidenci	Číslo listu vlastnictví	Výměra dílu		Označení dílu			
	ha	m ²			ha	m ²							ha	m ²				
5517/146	*2)	12	12	ostat. pl. *4) 17	5517/146		12	07	ostat. pl. *4) 17		2	5517/146		10001		12	07	
5519/13		5	13	zahrada	5519/13	*1)	5	13	zahrada		2	5517/146		10001			4	c
												5519/13		10001		5	01	d
												5519/22		10001			7	b
													*1)		5	12		
5519/22	*3)		38	ostat. pl. *4) 17	5519/22			18	ostat. pl. *4) 17		2	5519/22		10001			18	
5519/44		5	32	zahrada	5519/44		5	56	zahrada		2	5519/13		10001			12	e
												5519/22		10001			12	a
												5519/44		10001		5	32	celá
																5	56	
		22	95				22	94										

*1) Rozdíl +1 m2 vzniklý zaokrouhlením výměr (bod 14.7b přílohy katastrální vyhlášky) u dílů nové parcely č. 5519/13


*2) Rozdíl -1 m2 (bod 14.6 přílohy katastrální vyhlášky) u dosavadní parcely č.5517/146

*3) Rozdíl -1 m2 (bod 14.6 přílohy katastrální vyhlášky) u dosavadní parcely č.5519/22

*4) kód 17 ostat.komunikace

Výkaz údajů o bonitovaných půdně ekologických jednotkách (BPEJ) k parcelám nového stavu											
Parcelní číslo podle		Kód BPEJ	Výměra		BPEJ na dílu parcely	Parcelní číslo podle		Kód BPEJ	Výměra		BPEJ na dílu parcely
katastru nemovitostí	zjednodušené evidence		ha	m ²		katastru nemovitostí	zjednodušené evidence		ha	m ²	
5519/13		72914		4	c	5519/44		72914		12	e
				5	d					12	a
				7	b				5	32	5519/44
			*1)	5						56	

GEOMETRICKÝ PLÁN pro změnu hranic pozemků	Geometrický plán ověřil autorizovaný zeměměřický inženýr:		Stejnopis ověřil autorizovaný zeměměřický inženýr:	
	Jméno, příjmení: Ing. Vojtěch Šindelka		Jméno, příjmení:	
	Číslo položky rejstříku autorizovaných zeměměřických inženýrů: 2233		Číslo položky rejstříku autorizovaných zeměměřických inženýrů:	
	Dne: 4. března 2025 Číslo: 34/2025		Dne: Číslo:	
	Náležitostmi a přesností odpovídá právním předpisům.		Tento stejnopis odpovídá geometrickému plánu v elektronické podobě uloženému v dokumentaci katastrálního úřadu.	
Vyhotovitel: GEODET-Metelka s.r.o. Žižkova 13, Jihlava	Katastrální úřad souhlasí s očišlováním parcel.		Ověření stejnopisu geometrického plánu v listinné podobě.	
Číslo plánu: 8578-49/2025				
Okres: Jihlava				
Obec: Jihlava				
Kat. území: Jihlava				
Mapový list: Jihlava 7-5/34				
Dosavadním vlastníkům pozemků byla poskytnuta možnost seznámit se v terénu s průběhem navrhovaných nových hranic, které byly označeny předepsaným způsobem: dle seznamu souřadnic				

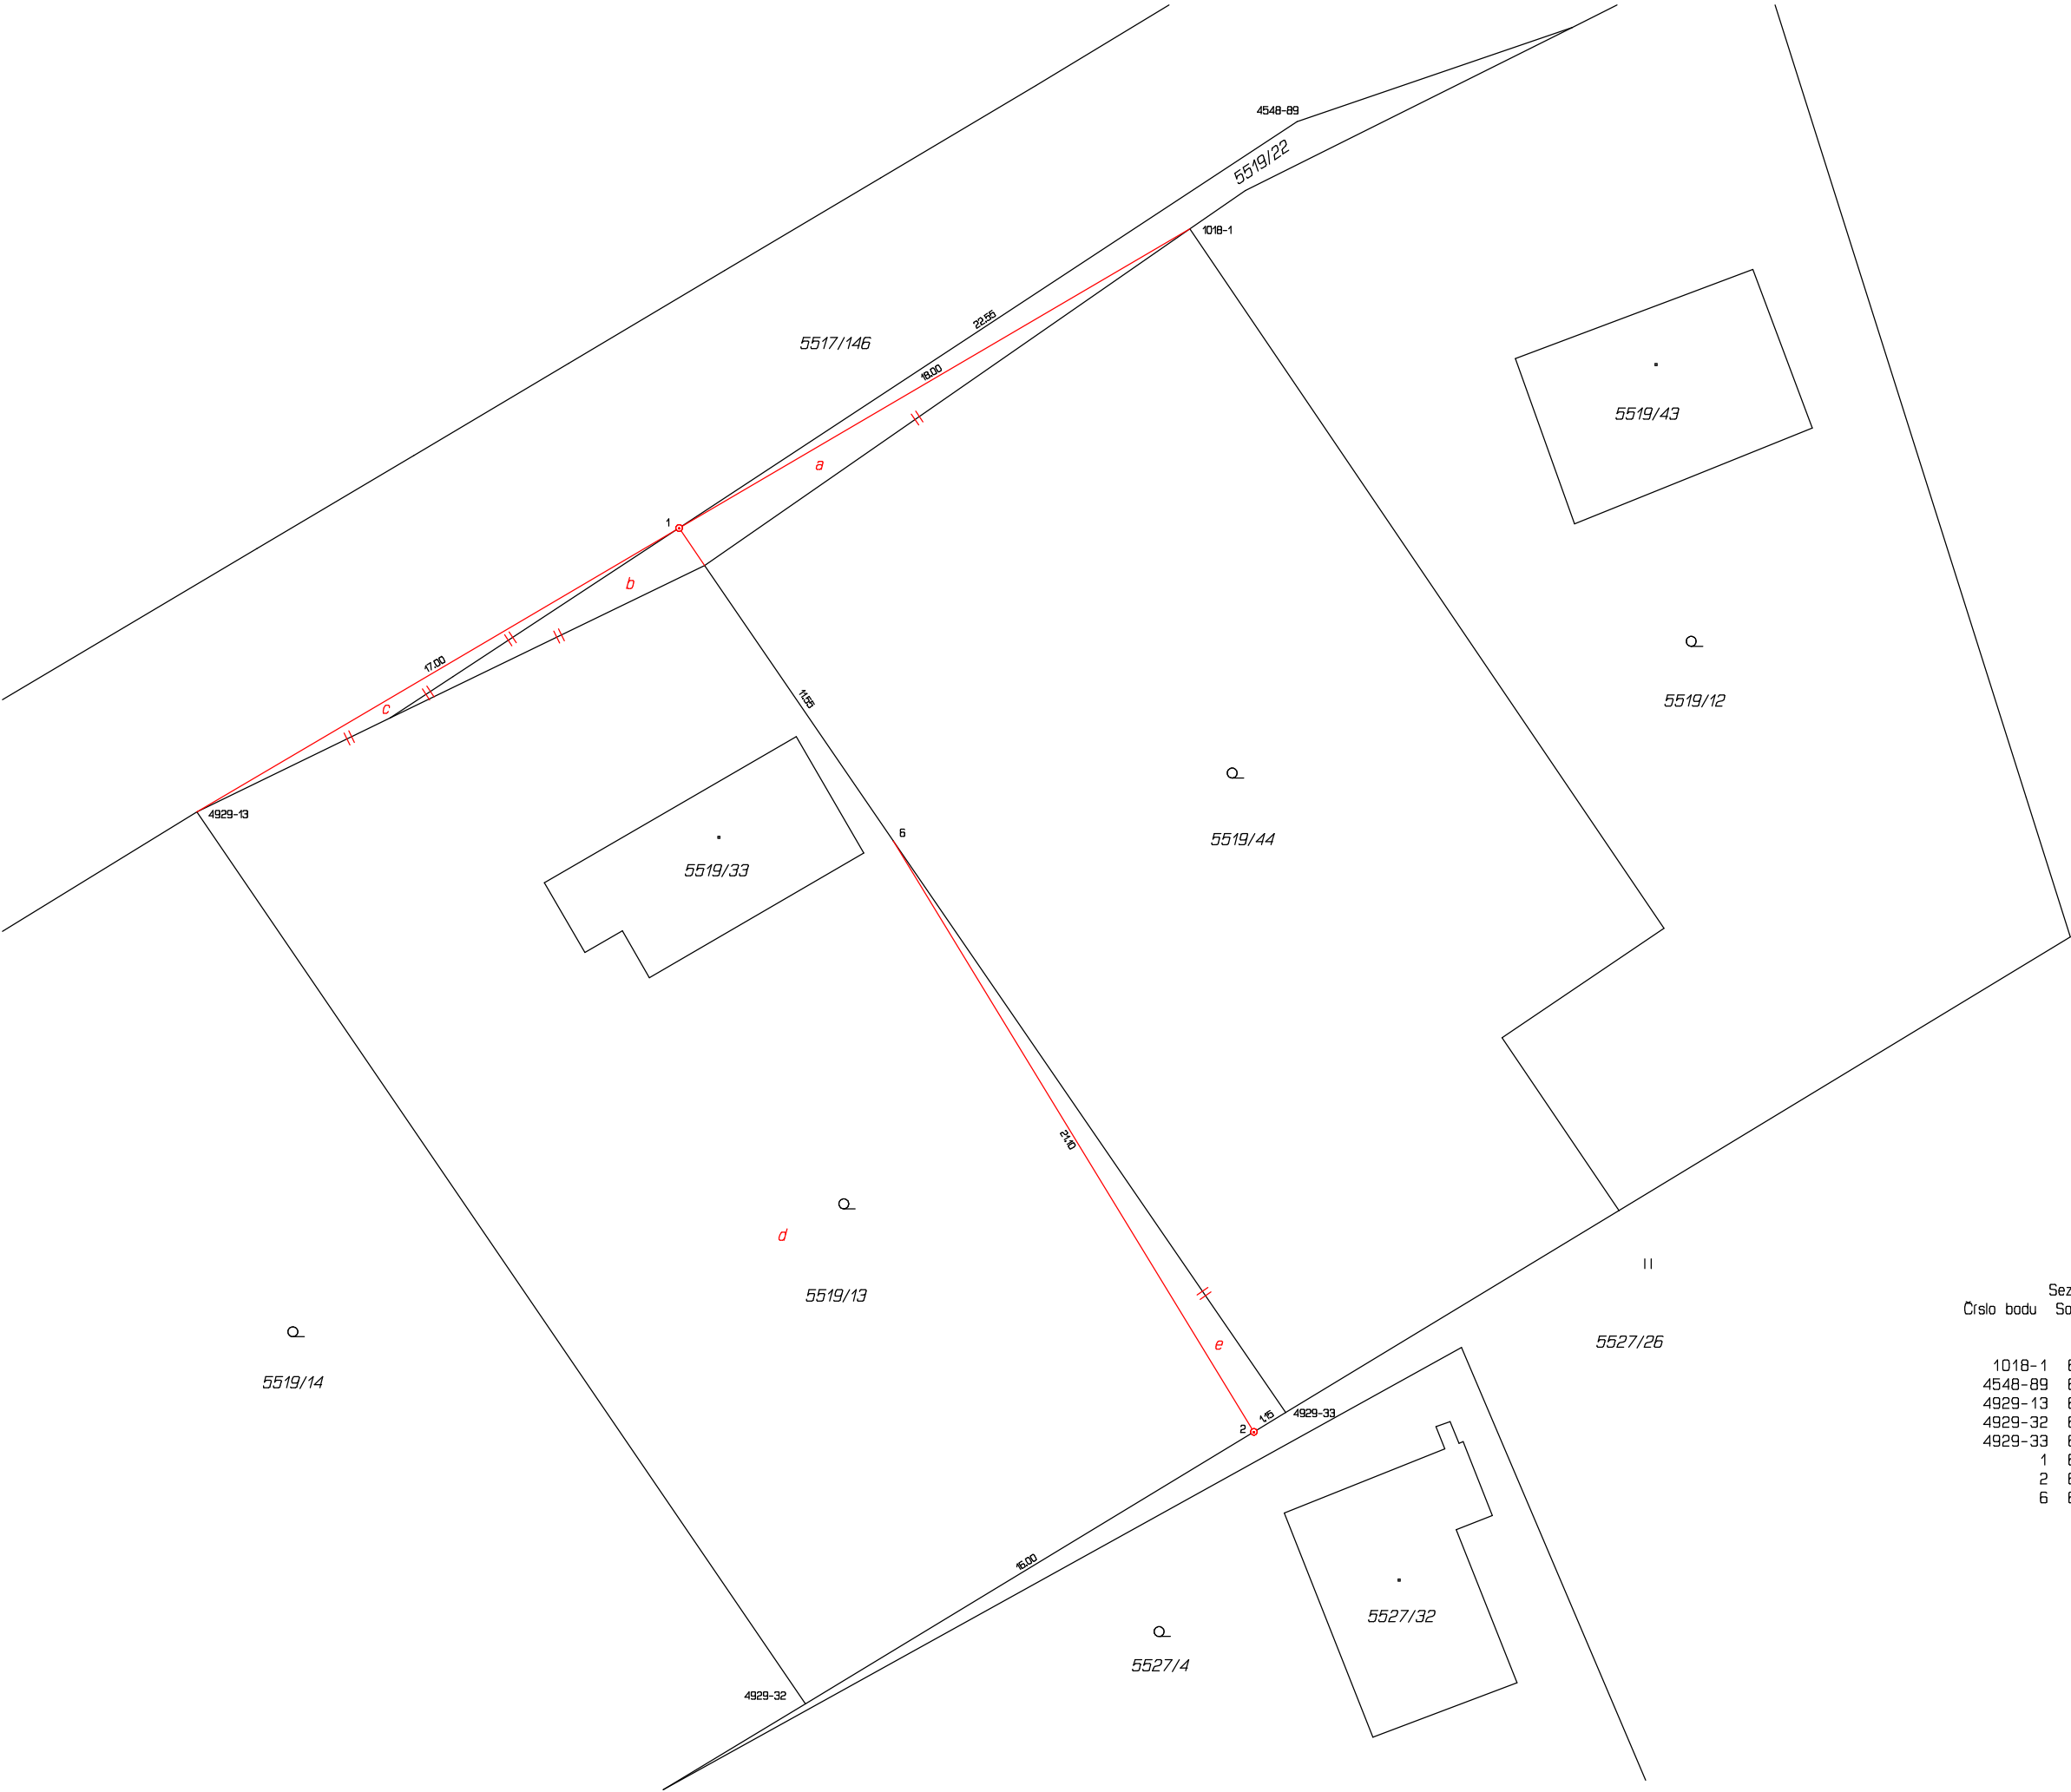

Seznam souřadnic (S-JTSK)				
Číslo bodu	Souřadnice pro zápis do KN		Kód kv.	Poznámka
	Y	X		
1018-1	668900.09	1131639.92	3	označ.plot-barva
4548-89	668896.82	1131636.65	3	označ.barva
4929-13	668930.36	1131657.69	3	sl.plotu
4929-32	668911.81	1131684.88	3	roh plotu
4929-33	668897.17	1131676.00	3	označ.barva
1	668915.66	1131649.04	3	mezník
2	668898.14	1131676.59	3	mezník-u plotu
6	668909.13	1131658.57	3	označ.barva-kmen stromu