




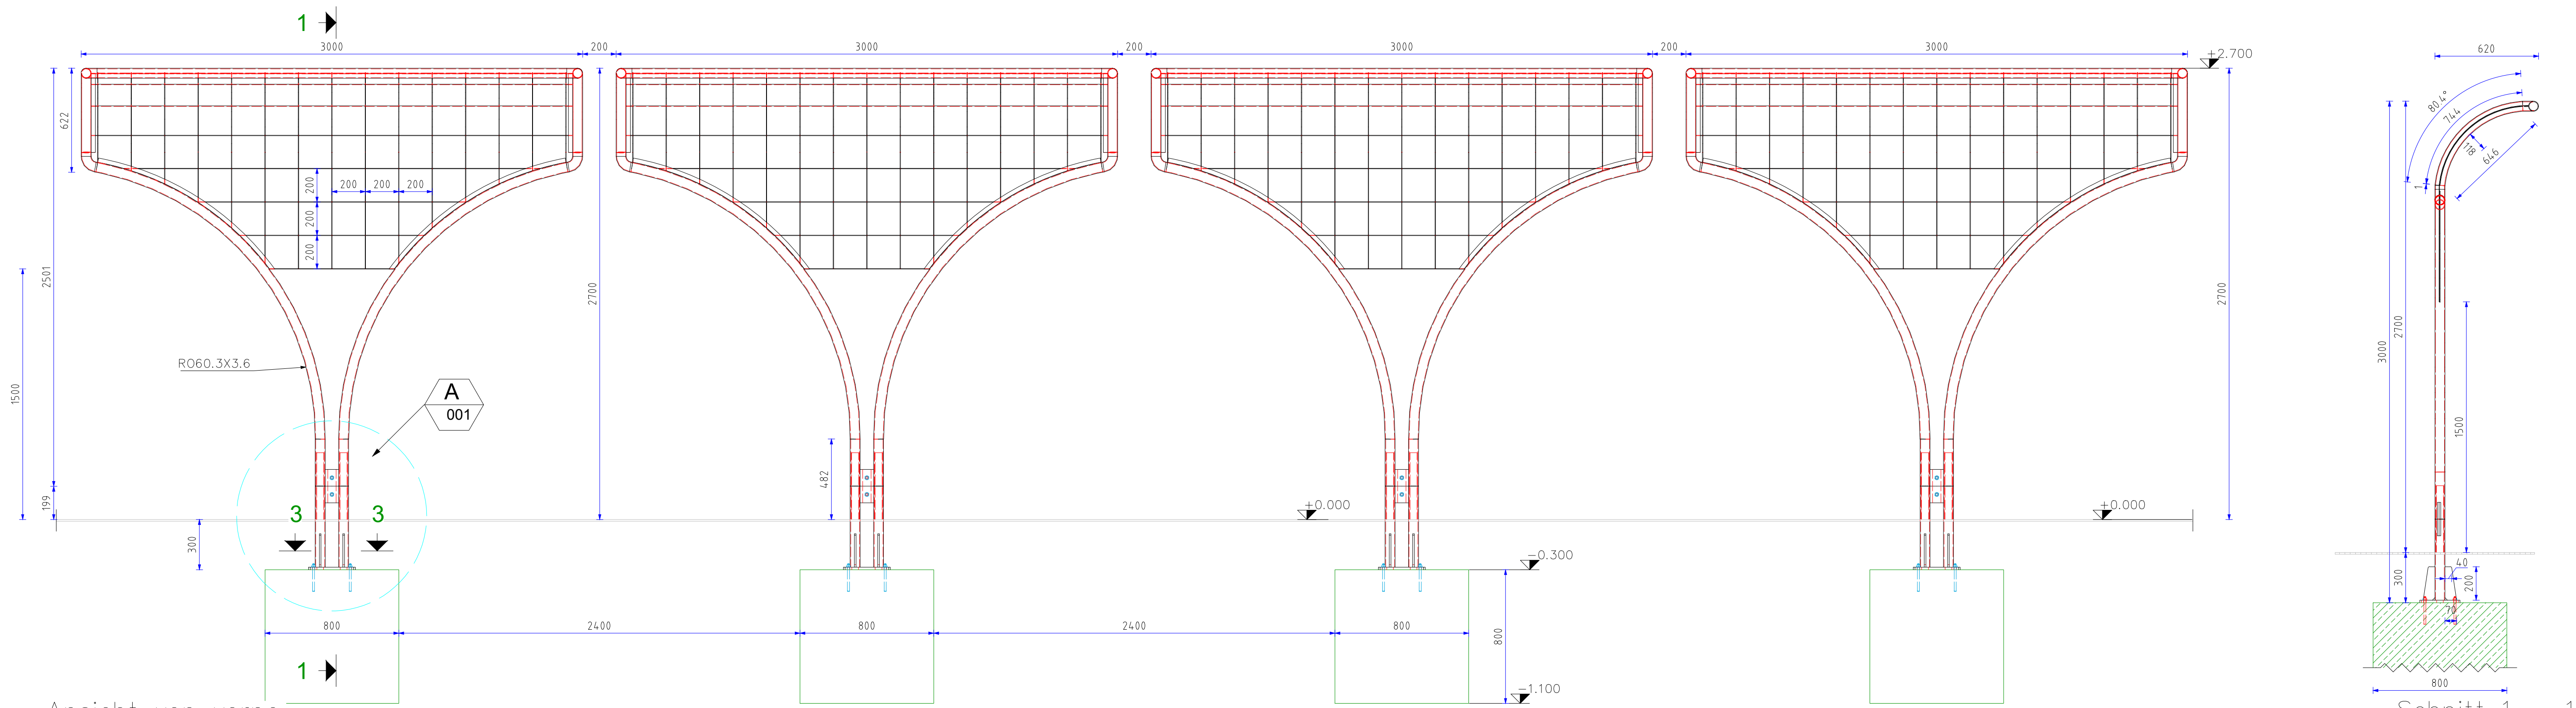


Ansicht von vorne
M 1:20

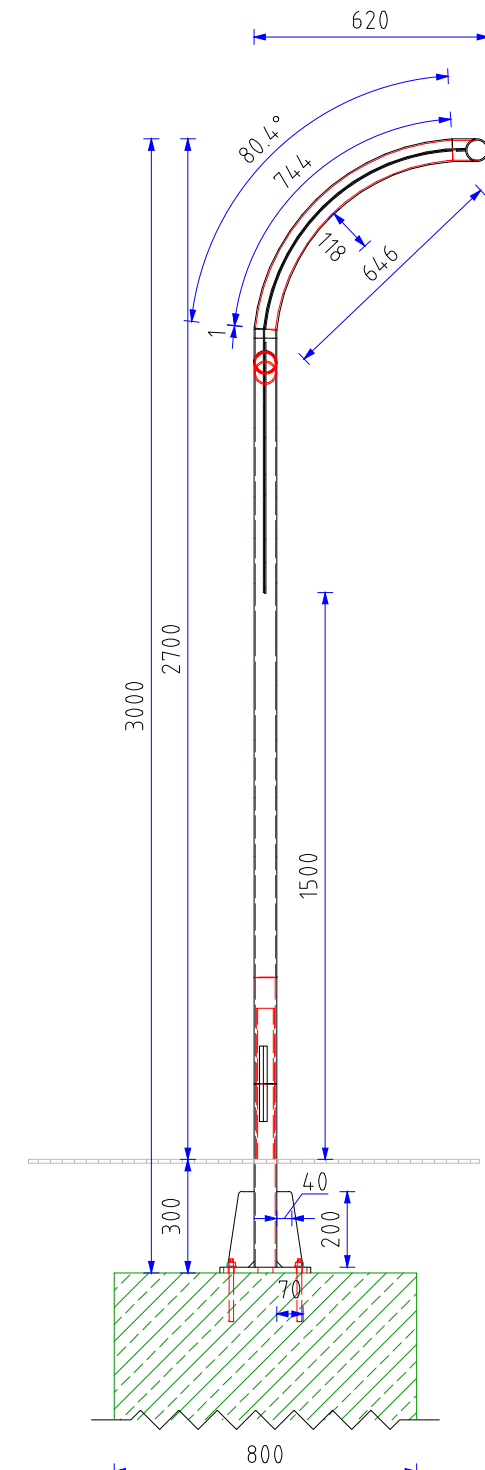


Schnitt 1 - 1

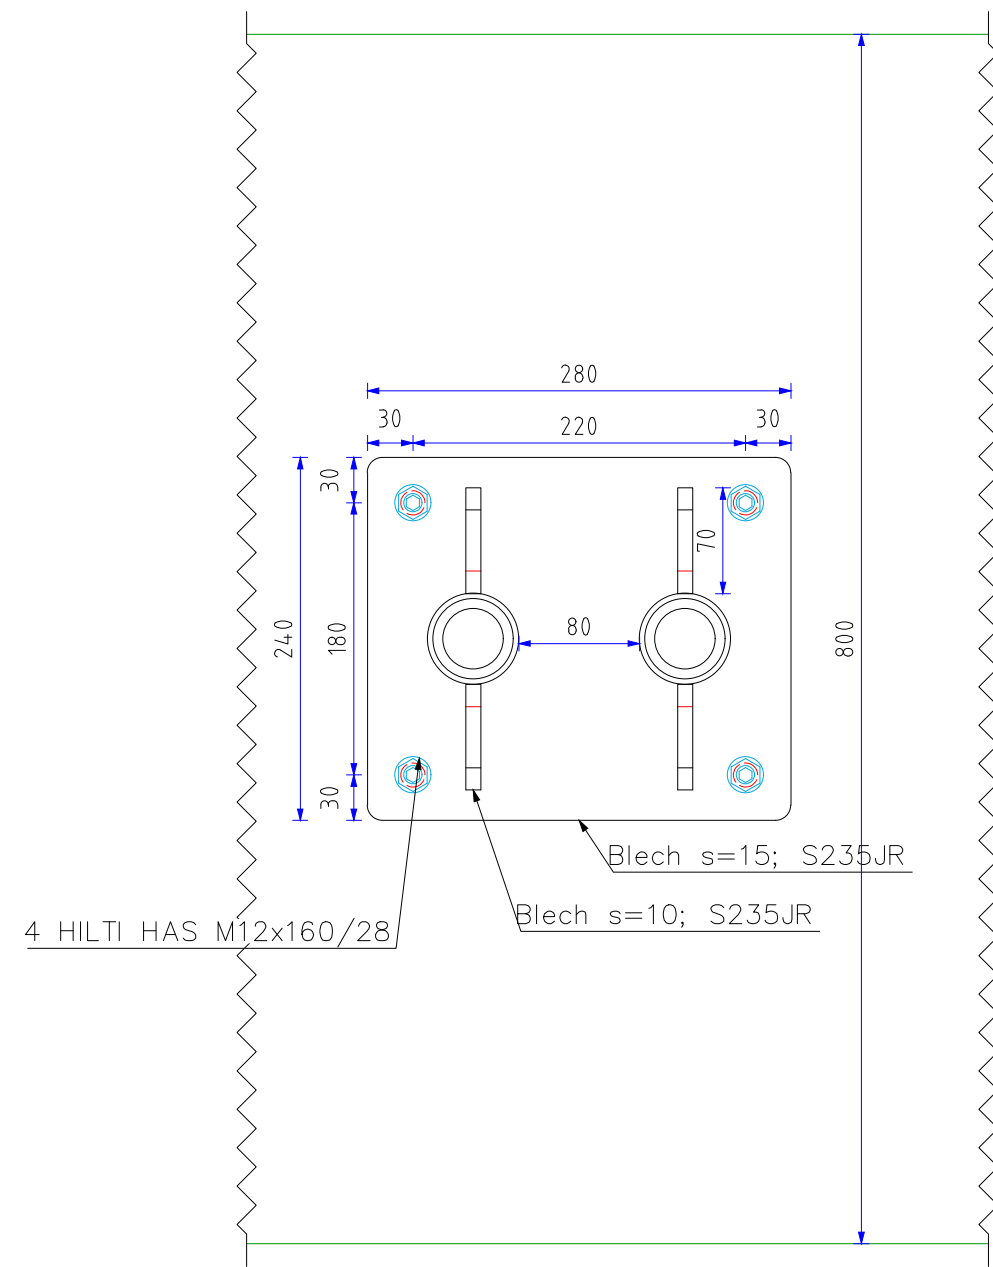


Schnitt 3 - 3

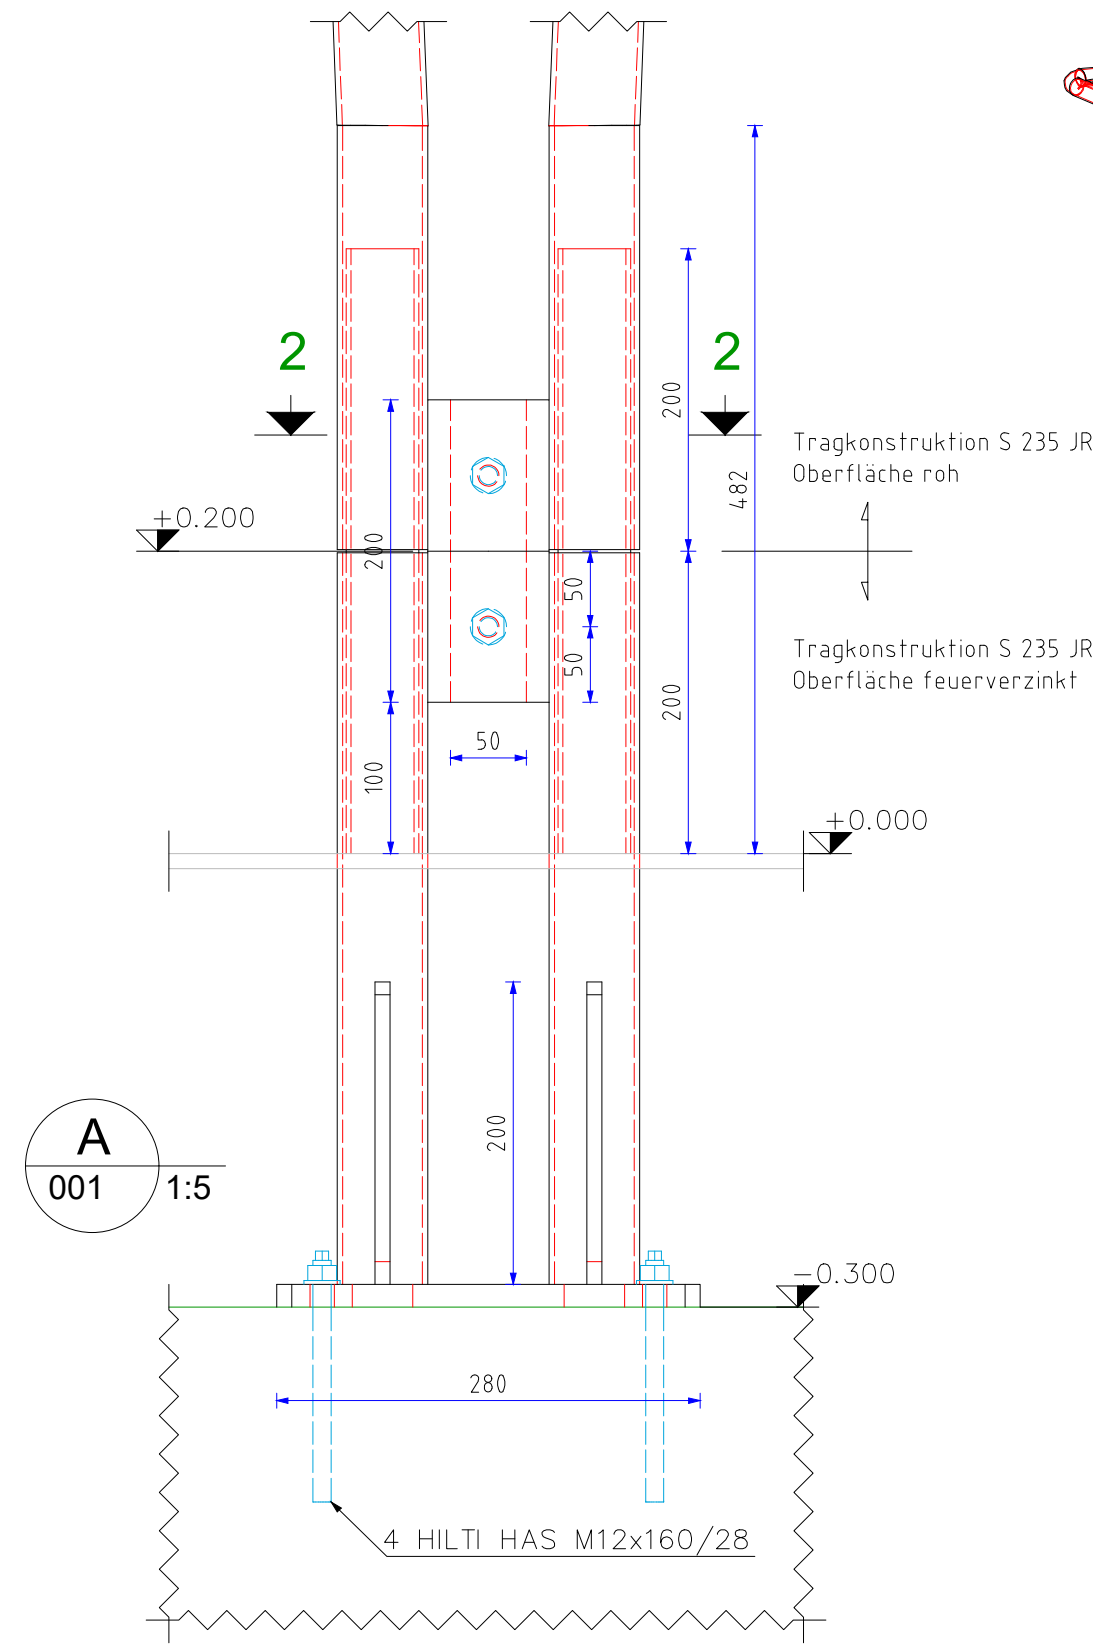

A 001 1:5

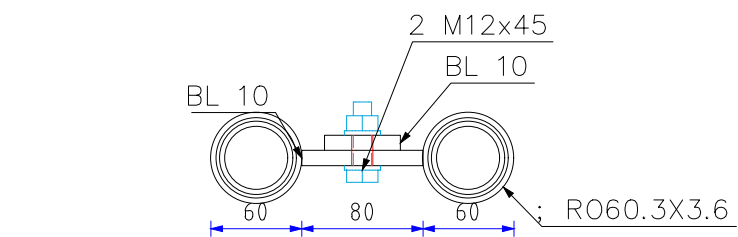

Schnitt 2 - 2

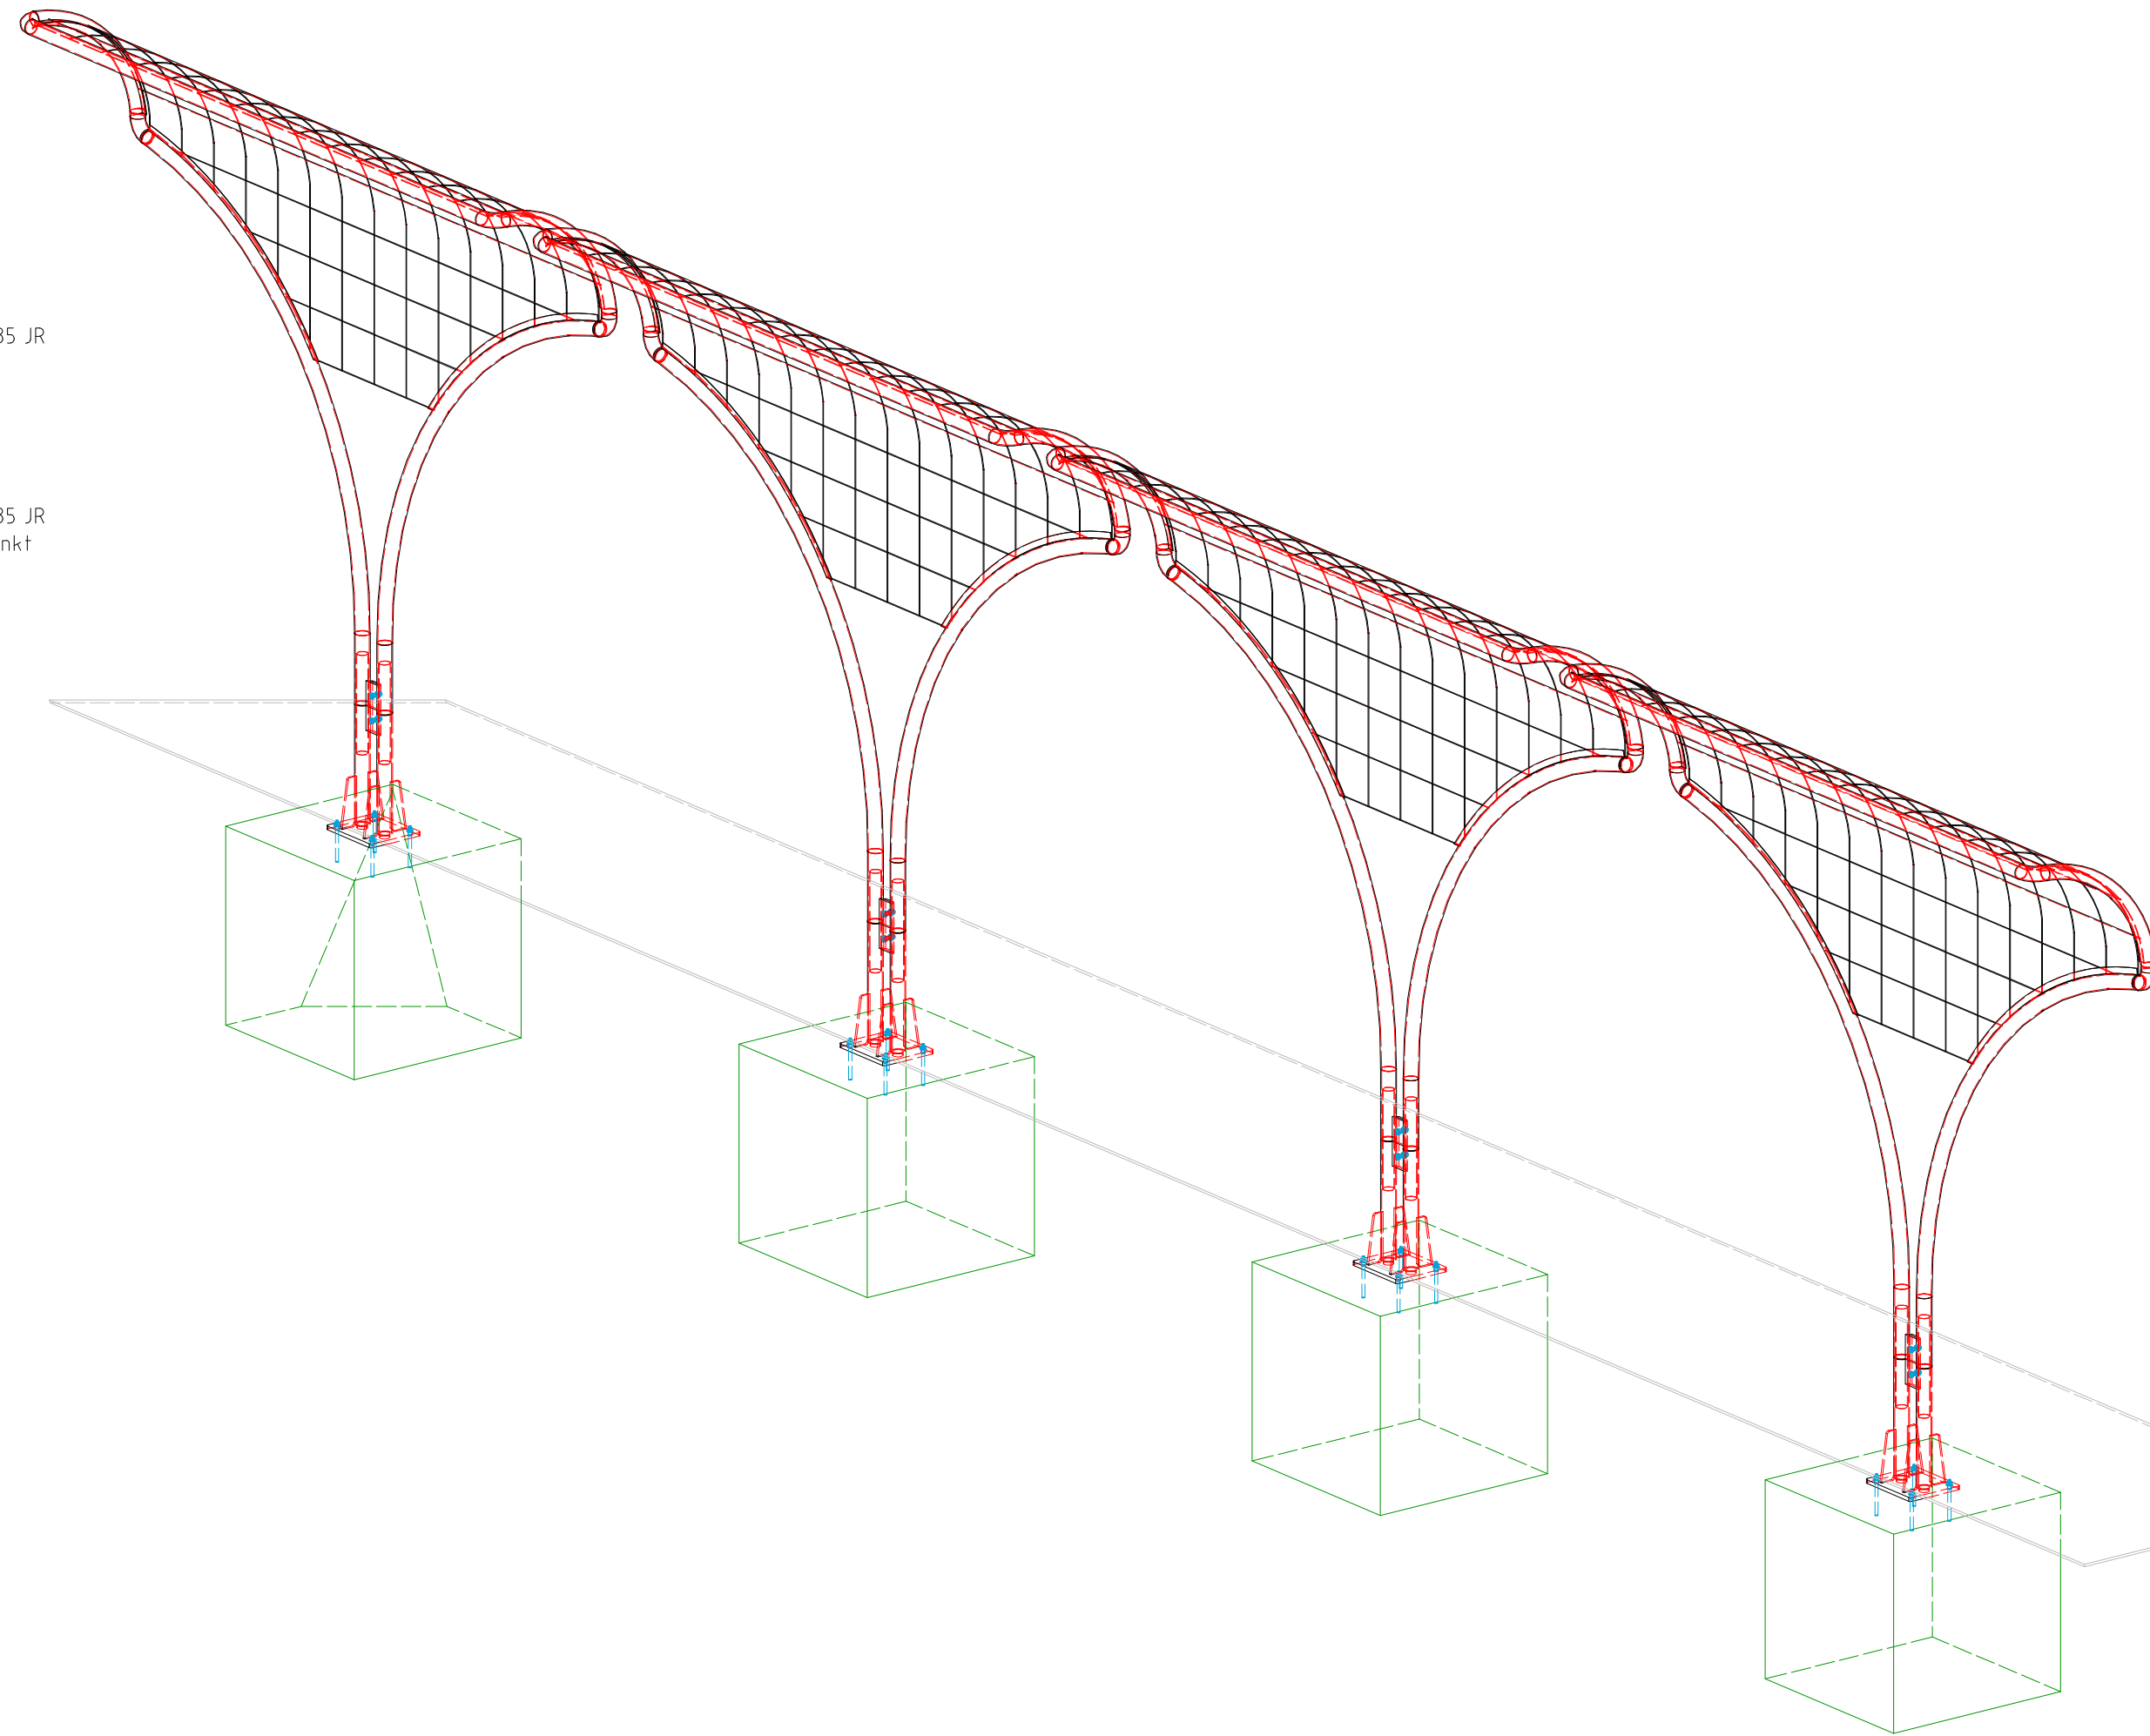

Isometrie

Material:
Tragkonstruktion Rohr $\phi 60,3 \times 3,6$
Rohr $\phi 48,3 \times 3,2$
Blech s=15mm
Oberfläche feuerverzinkt bzw. roh (siehe Schnitt 1-1)
Gittermatte MW200x200 s=3,8mm

Schweißpositionen EN ISO 6947		alle nichtbezeichneten Schweißnähte a=4mm	
		Wenn nicht anders angegeben, dann gilt: - Stumpfnaht (BW) a=1 - einseitige Kehlnaht (FW) a=0,7 x t - beidseitige Kehlnaht (FW) a=0,5 x t	
Ausführungsklasse nach ÖN EN 1090		ZIP-Anforderung: ☐ VI.....% ☐ WF.....% ☐ RI.....% ☐ PT.....% ☐ W.....% ☐ Sichtprüfung 100%	
Vorbereitungsgrad nach EN ISO 8501-3		Stahlgüten nach ÖNORM EN 10025 S 235 ☒ JR ☒ S 355 ☐ J2 ☐	
Thermisches Schneiden nach ÖNORM EN ISO 9013; u=Bereich 4; Rz5= Bereich 4		Art der Beschichtung grundiert ☐ pulverbeschichtet ☐ verzinkt ☒ lackiert ☐	
Schweißaufsichtspersonen: Hr. Ing. Stöger (EWE), Hr. Schubert (WT), Hr. Starkl (WT); Schinnerl Harald jun. (WE)			
ZFP Personal lt. ÖN ISO 9712 (VT 2; PT 2; MT 2; UT 2): Hr. Zapletal, Hr. Gasler, Hr. Topf, Hr. Eder			
Schweißprüfung nach EN 9606-1			
Schweißnähte und Vorbereitung lt. WPS bzw. lt. ÖN EN ISO 3834			
Stumpfnaht lt. ÖN EN 1090-2: ☐ "Bleichen" schließen, falls gefordert ab EXC 3 An- und Auslaufbleche mit Länge l=30mm			
Schweißnahtunregelmäßigkeiten EXC 1 Gruppe D Futterbleche lt. ÖN EN 1090-2 nach Erfordernis – gefertigt aus Blechen EXC 2 Gruppe C Sämtliche verwendete Verbindungsmittel werden lt. ÖN EN 1090-2 nach dem Einbau nicht weiter behandelt. EXC 3 Gruppe B			
Toleranzklasse: Grundlegend lt. ÖN EN 1090-2 Ergänzend: Falls gefordert lt. ÖN EN ISO 13920 ☐ Längen und Winkel: Klasse C ☐ Geradheit, Ebenheit, Parallelität: Klasse G			
Index	Datum	Name	Änderung
E			
D			
C			
B	15.05.2025	Schubert	div Änderungen und Ergänzungen
A	20.03.2025	Wentseis	Änderung von Seilen auf Gitter
SCHINNERL METALLBAU		Gezeichnet	20.03.25
Schinnerl Metallbau G.m.b.H. A-3430 Tulln-Kaplanstraße 14 TELEFON: (0043) 227281100 FAX: DW-8 E-MAIL: office@metallbau-schinnerl.at INTERNET: www.metallbau-schinnerl.at		Maßstab:	1:20 1:10 ---
		Zeichn. Nr.:	250530-01B
		Einsatz Nr.:	---
Natur im Garten 24 Stk. Rankgerüste Ansicht, Schnitte und Details		Material: siehe Beschreibung Oberfläche: siehe Beschreibung Farbe: ---	