



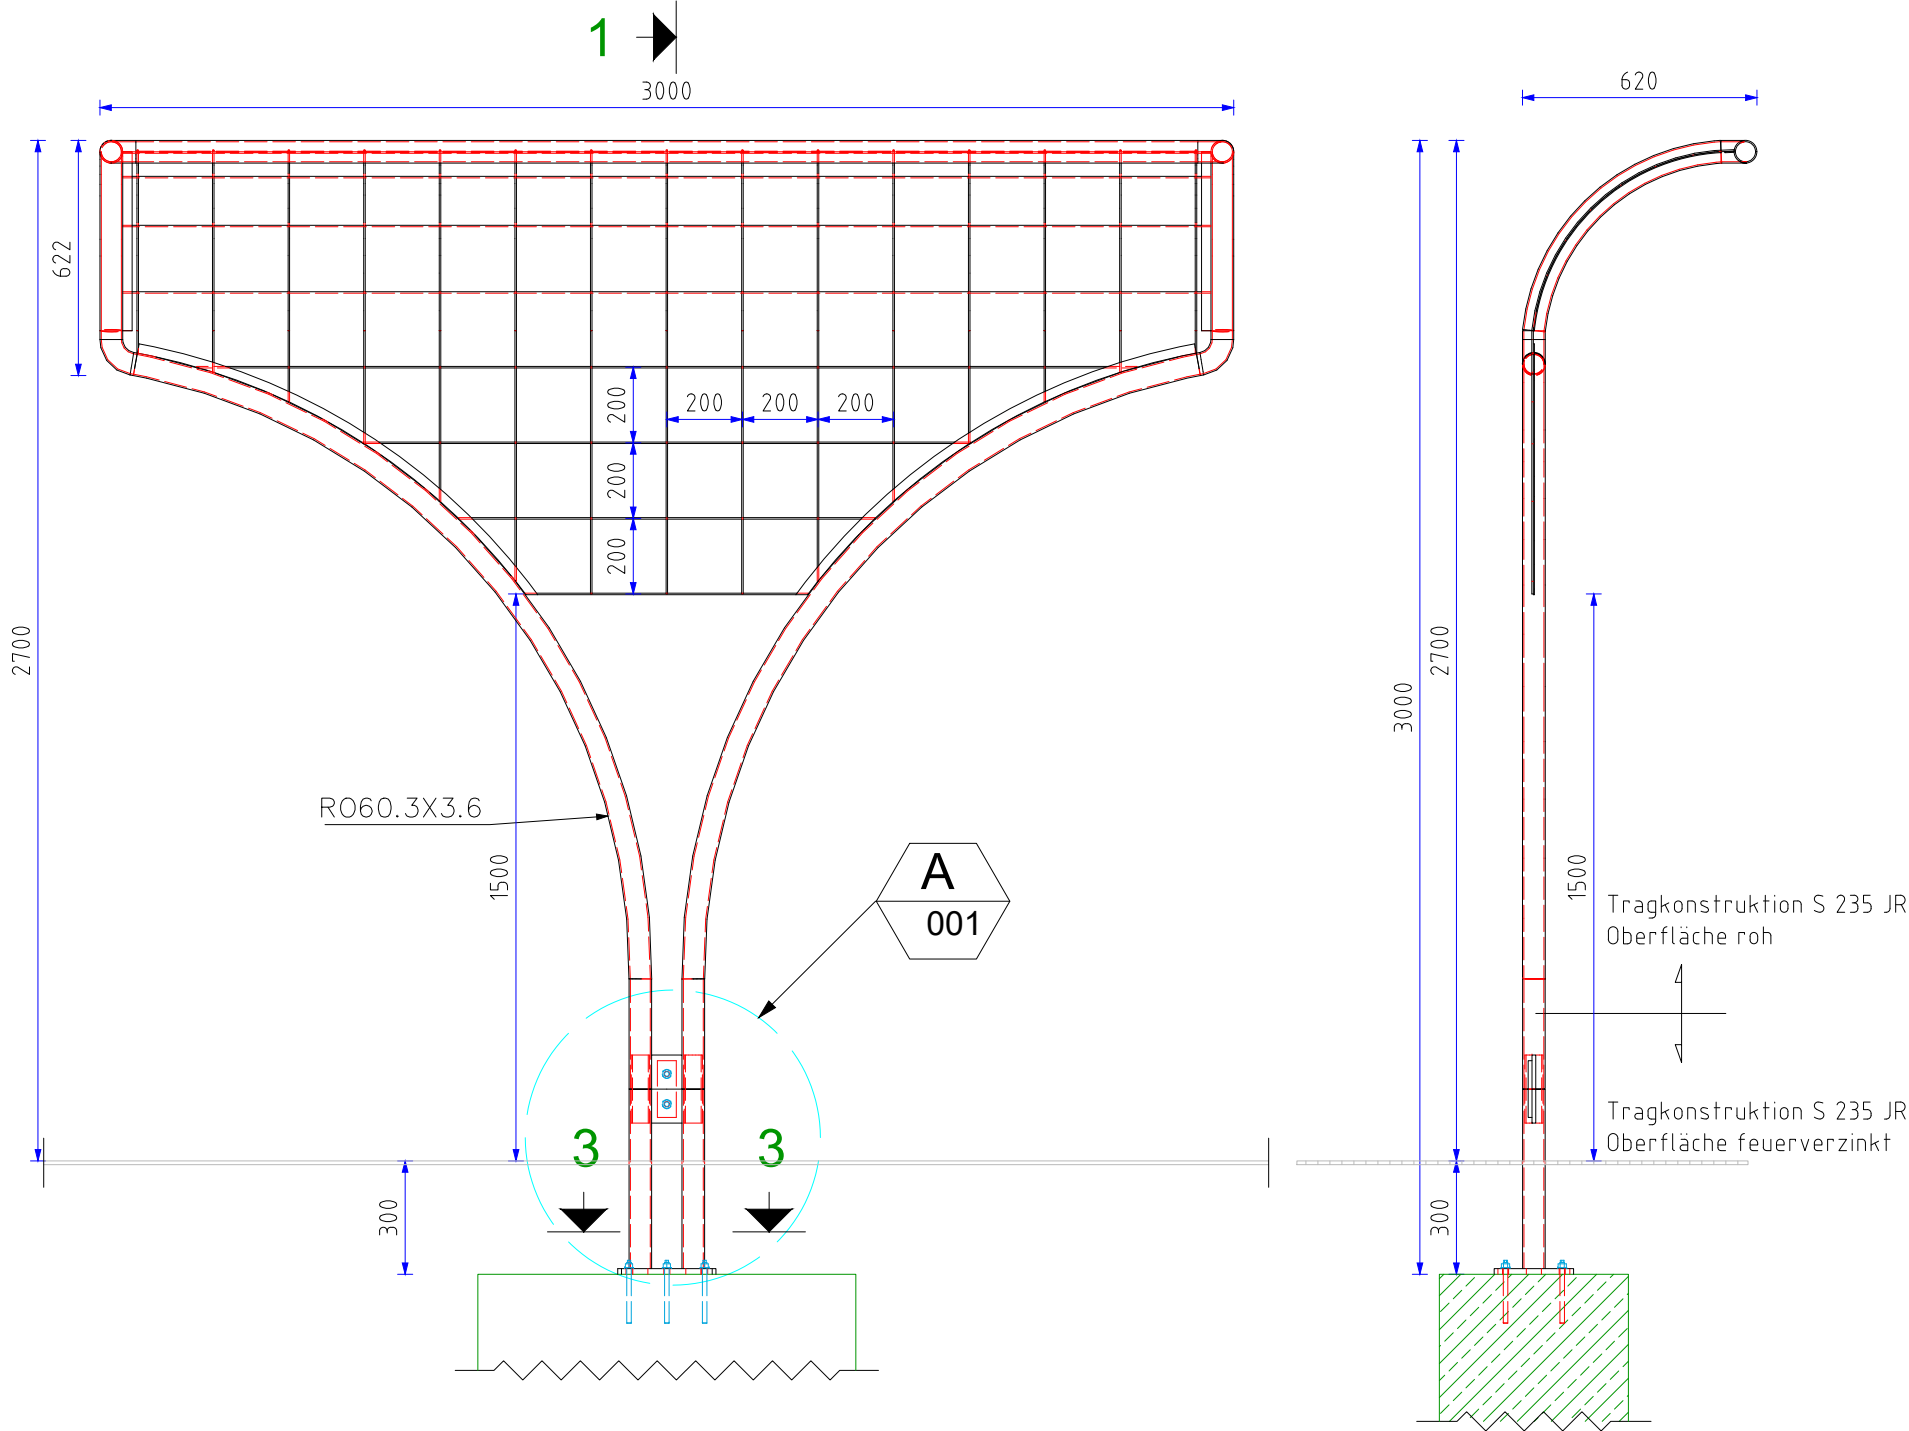

Ansicht von vorne
M 1:20


Schnitt 1 – 1

Isometrie


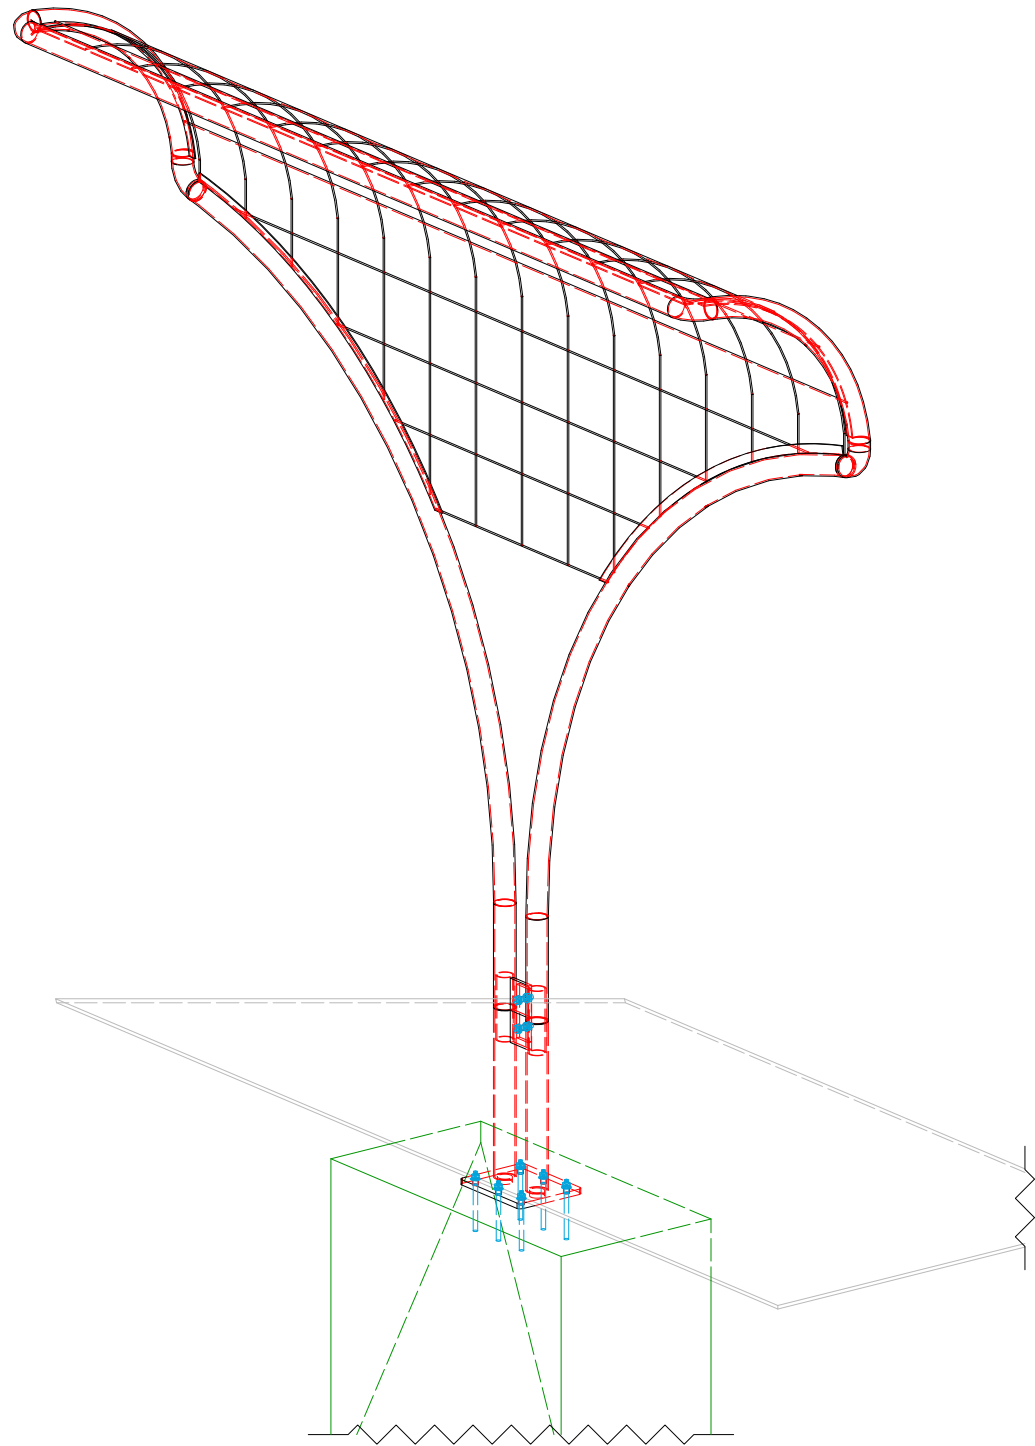


Material:
Tragkonstruktion Rohr $\phi 60,3 \times 3,6$
Rohr $\phi 48,3 \times 3,2$
Blech $s=15\text{mm}$
Oberfläche feuerverzinkt bzw. roh (siehe Schnitt 1-1)

Gittermatte MW200x200 $s=3,8\text{mm}$

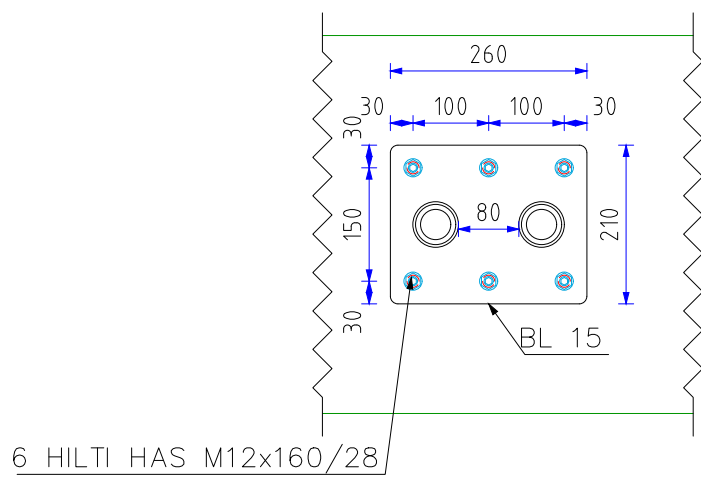

Schnitt 3 – 3

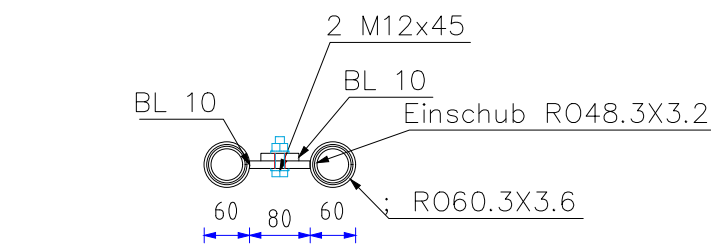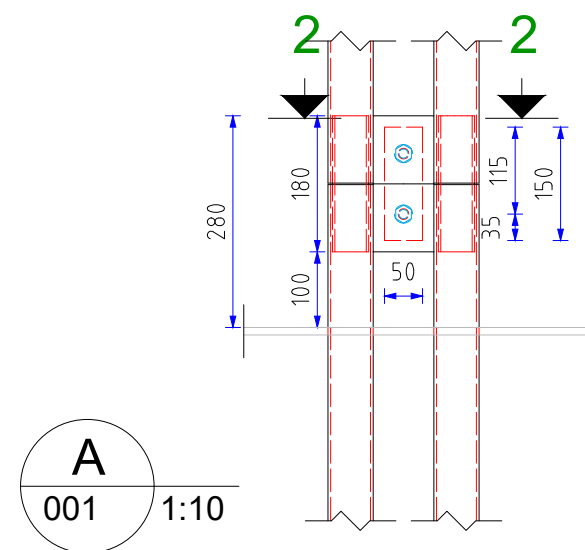

Schnitt 2 – 2

Schweißpositionen EN ISO 6947 		alle nichtbezeichneten Schweissnähte $a=4\text{mm}$ Wenn nicht anders angegeben, dann gilt: -Stumpfnäht (BW) $a=t$ -einseitige Kehlnäht (FW) $a=0,7 \times t$ -beidseitige Kehlnäht (FW) $a=0,5 \times t$		ZIP-Anforderung: ☐ VT.....% ☐ MT.....% ☐ RT.....% ☐ PT.....% ☐ UT.....% ☐ Sichtprüfung 100%	
Ausführungsklasse nach ÖN EN 1090 EXC 1 ☐ EXC 2 ☒ EXC 3 ☐ P1 ☐ P2 ☒ P3 ☐		Stahlgüten nach ÖNORM EN 10025 S 235 ☒ JR ☒ S 355 ☐ J0 ☐ J2 ☐		Art der Beschichtung grundiert ☐ pulverbeschichtet ☐ verzinkt ☒ lackiert ☐	
Thermisches Schneiden nach ÖNORM EN ISO 9013; $u=\text{Bereich } 4$; $Rz5= \text{Bereich } 4$					
Schweissaufsichtspersonen: Hr. Ing. Stöger (EWE), Hr. Schubert (WT), Hr. Starkl (WT); Schinnerl Harald jun. (WE)					
ZFP Personal lt. ÖN EN ISO 9712 (VT 2, PT 2; MT 2; UT 2): Hr. Zapletal, Hr. Gosler, Hr.Töpl, Hr. Eder					
Schweisserprüfung nach EN 9606-1					
Schweissnähte und Vorbereitung lt. WPS bzw. lt. ÖN EN ISO 3834					
Stumpfnähte lt. ÖN EN 1090-2: ☐ "Bleichen" schleifen, falls gefordert ab EXC 3 An- und Auslaufbleche mit Länge $l=30\text{mm}$					
Schweissnahtunregelmässigkeiten Bewertungsgruppe nach ÖN EN ISO 5817 EXC 1 Gruppe D EXC 2 Gruppe C EXC 3 Gruppe B		Futterbleche lt.ÖN EN 1090-2 nach Erfordernis – gefertigt aus Blechen Sämtliche verwendete Verbindungsmittel werden lt.ÖN EN 1090-2 nach dem Einbau nicht weiter behandelt.			
Toleranzklasse: Grundlegend lt. ÖN EN 1090-2 Ergänzend: Falls gefordert lt. ÖN EN ISO 13920 ☐ Längen und Winkel: Klasse C ☐ Geradheit, Ebenheit, Parallelität: Klasse G					
SCHINNERL METALLBAU		Gezeichnet 20.03.25 Wentseis		Maßstab: 1:20 1:10 ---	
Schinnerl Metallbau G.m.b.H. A-3430 Tulln-Kaplanstraße 14 TELEFON.: (0043) 2272/61100 FAX: DW-9 E-MAIL: office@metallbau-schinnerl.at INTERNET: www.metallbau-schinnerl.at		Zeichn. Nr.: 250530-01A			
		Einsatz Nr.: ---			
Natur im Garten 24 Stk. Rankgerüste Ansicht, Schnitte und Details				Material: siehe Beschreibung Oberfläche: siehe Beschreibung Farbe: ---	
Geistiges Eigentum von Schinnerl Metallbau G.m.b.H. und darf nur mit dessen ausdrücklicher Einwilligung kopiert, verbreitet und verwertet werden.Zuwerhandeln wird nach dem Urheberrechtsgesetz gehandelt.					