


Grafická část geometrického plánu č. 1979-631/2023 pro k. ú.
Bedřichov u Jihlavy ze dne 13.09.2023, vypracovaného pro
majetkoprávní vypořádání akce města „Zastávky Lesnov, Jihlava“



Příloha č. 2

dle GPL nově vytvořený pozemek ve vlastnictví Ředitelství
silnic a dálnic ČR p. č. 647/2 o výměře 283 m², který je
předmětem bezúplatného převodu do vlastnictví
statutárního města Jihlavy

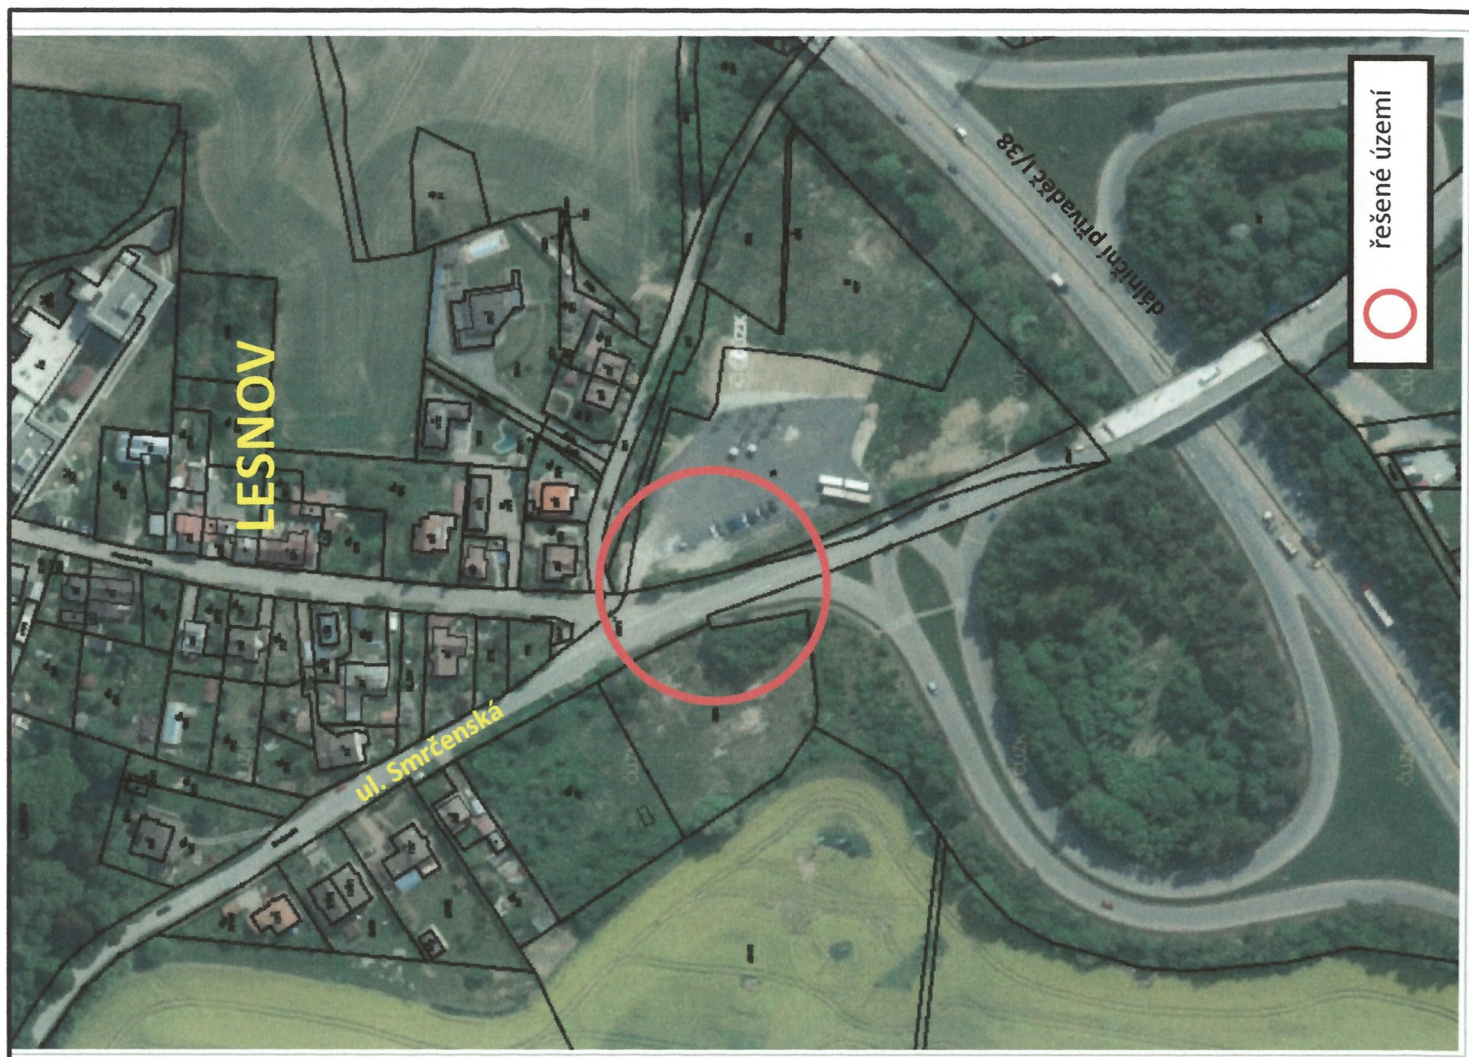

řešené území

