


# Pozemek p. č. 5468/454 v k. ú. Jihlava - situace

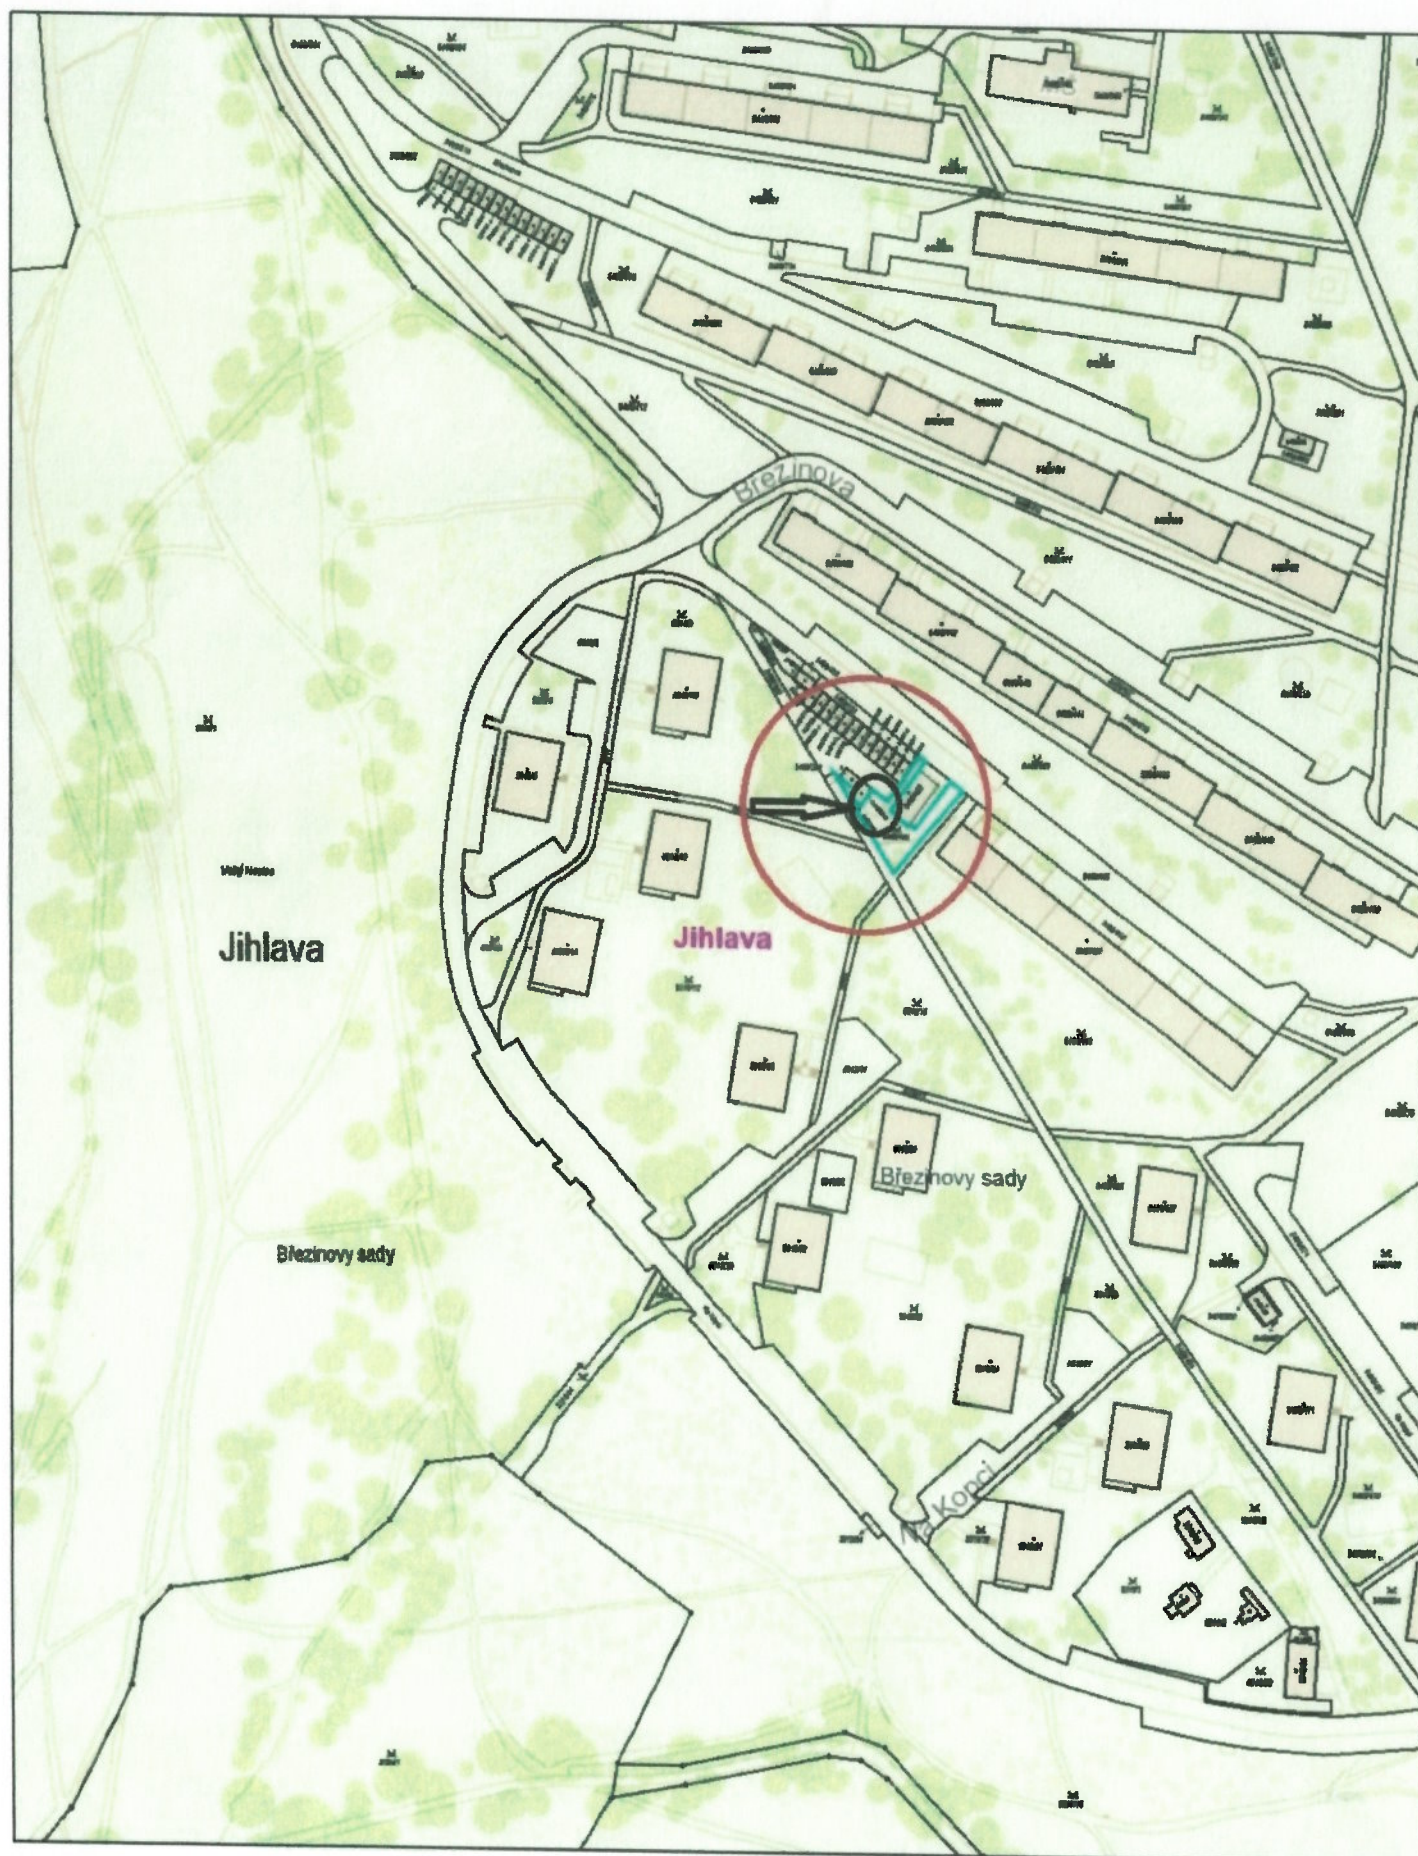

1:2 000  
0 25 50 75 100 m

Vytvořeno: 19.07.2023


## Letecký snímek



1:200  
0 2,5 5 7,5 10 m

Vytvořeno: 25.10.2024

# Technická mapa

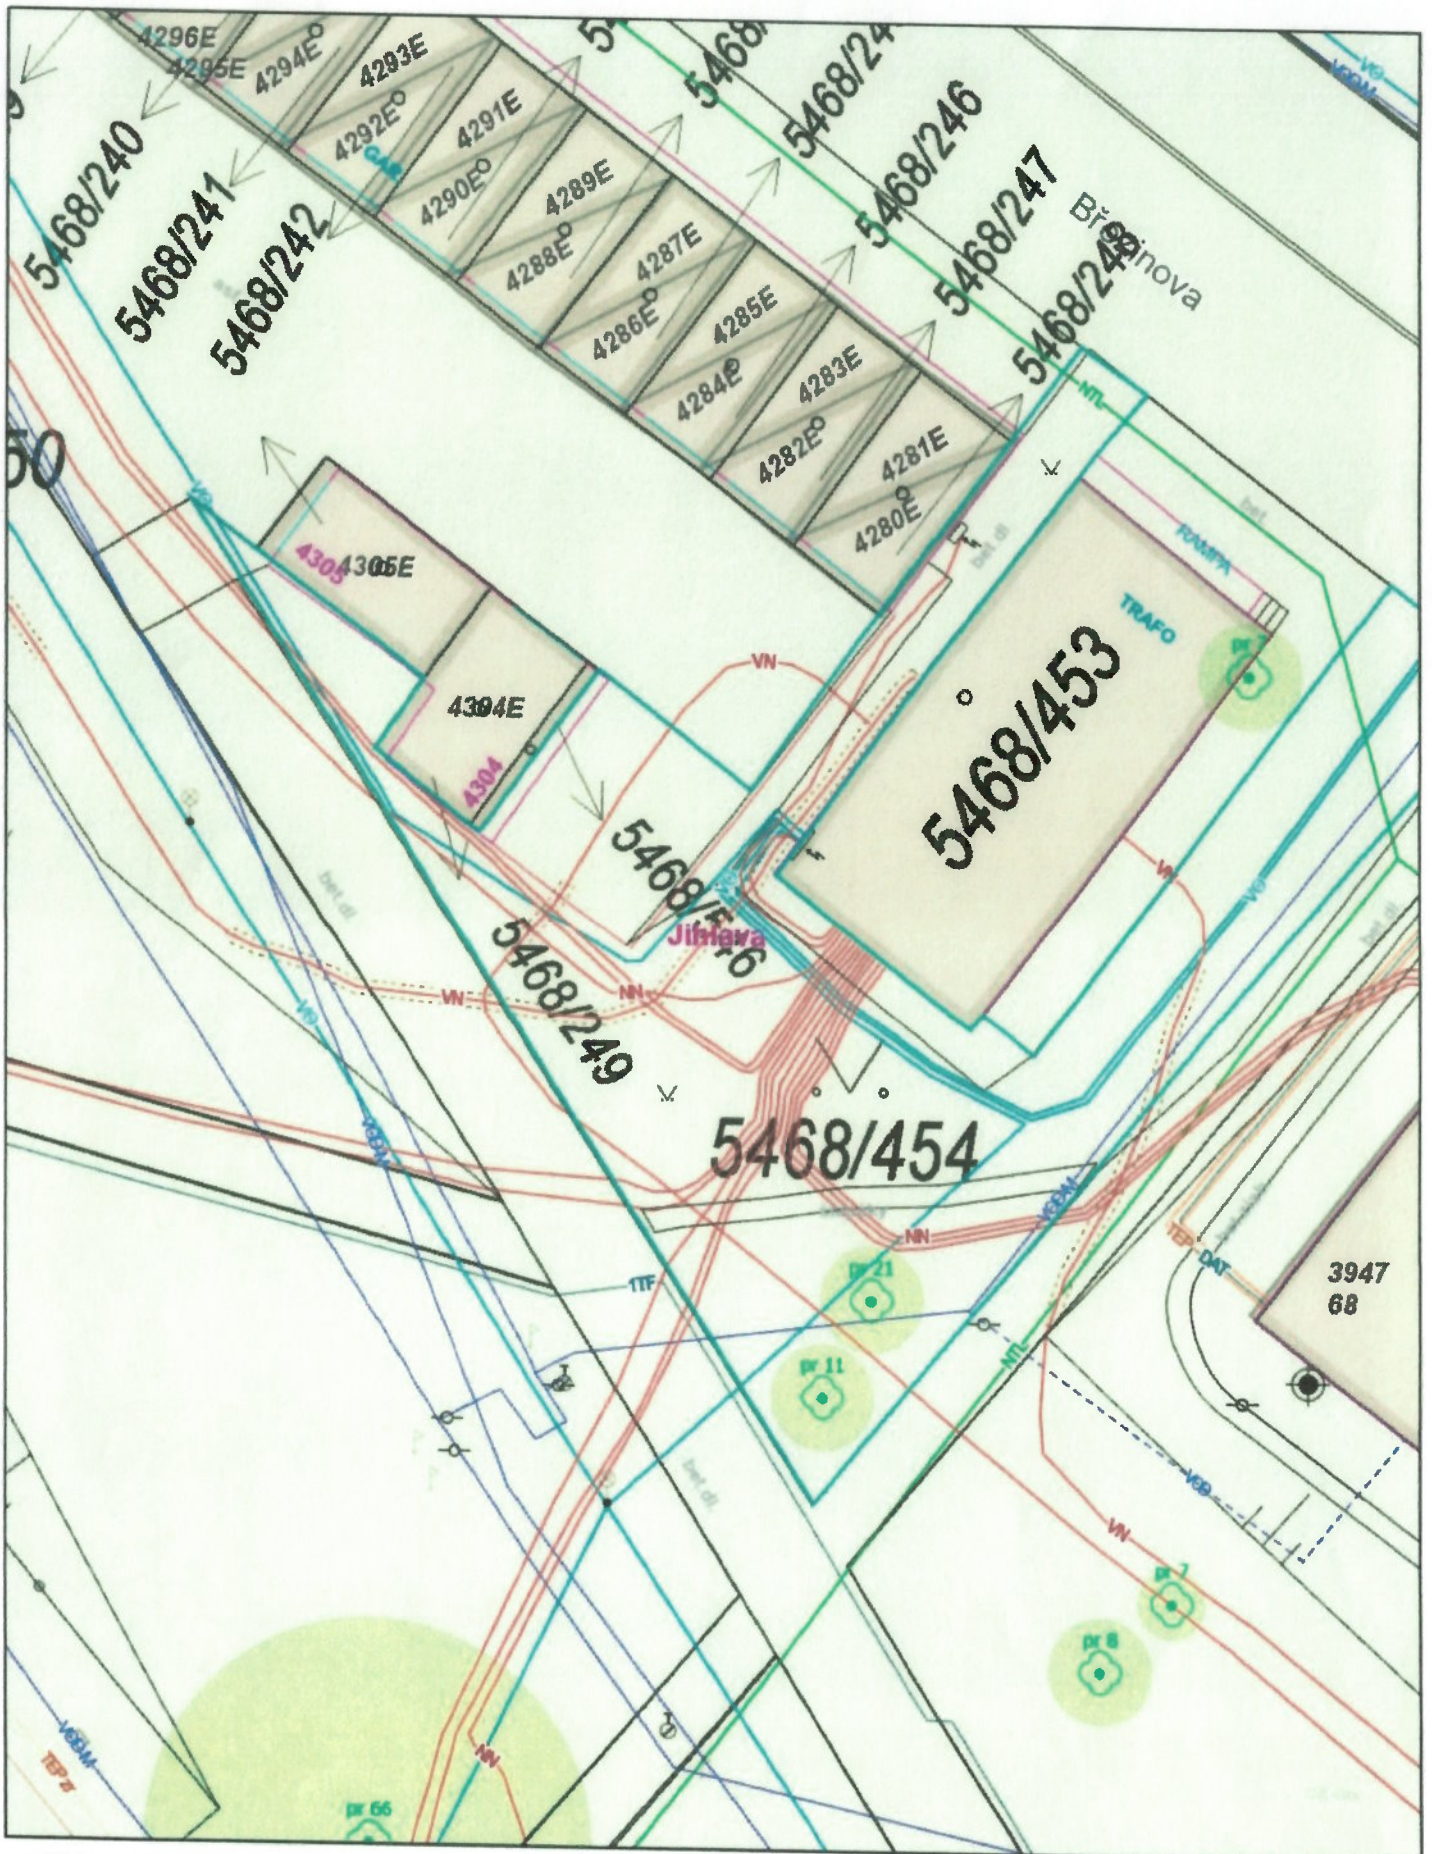

1:200

0 2,5 5 7,5 10 m

Vytvořeno: 08.10.2024