


PLOCHA K ÚKLIDU
 ~ TOTOŽNÁ S PRÍZEMÍM
 = 1914 m²

Pracovní
 sss Poradny

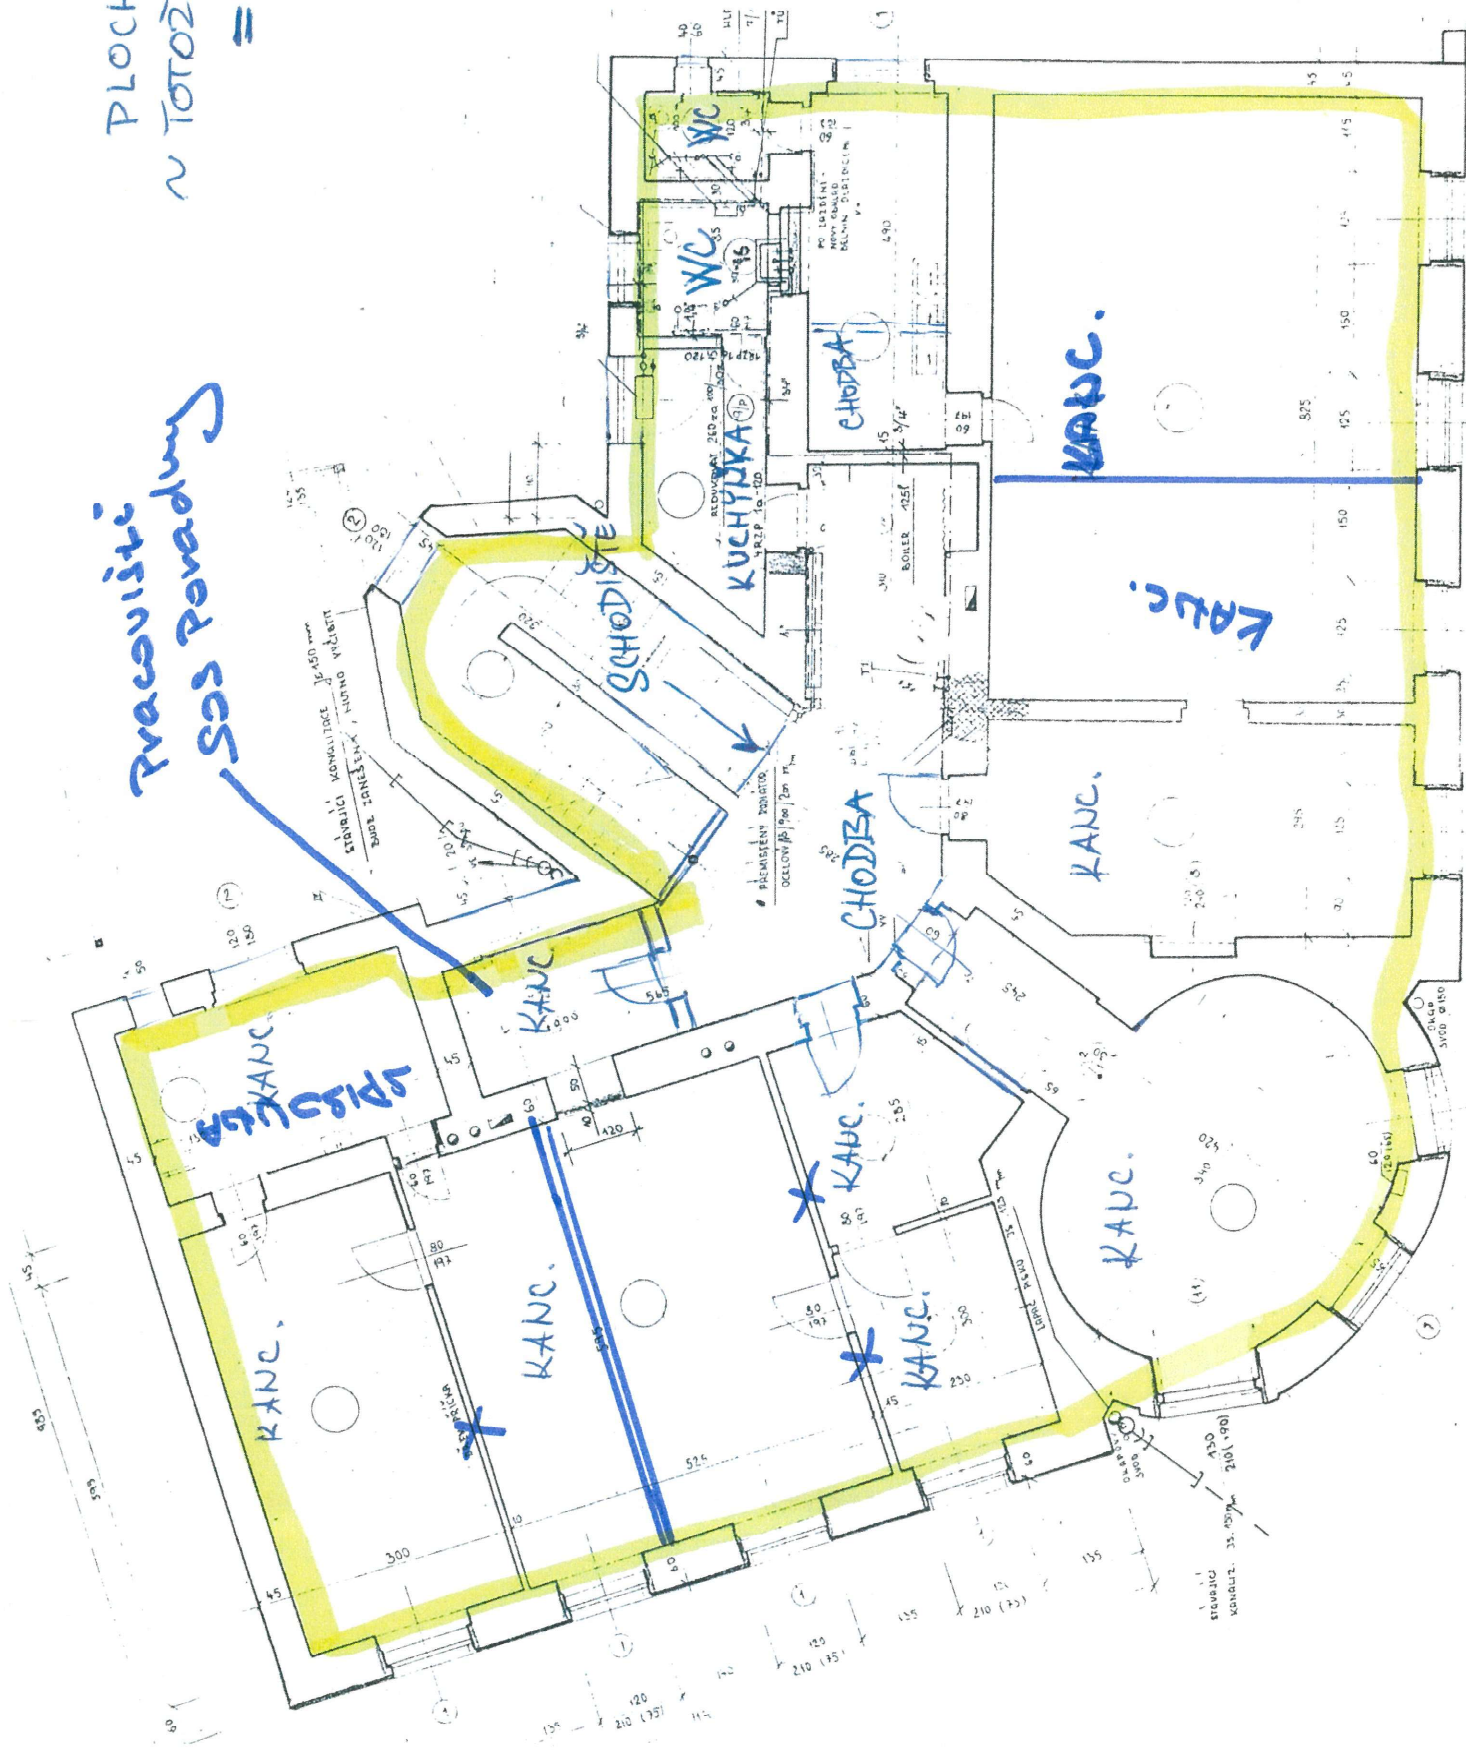

1. POSCHODI

TRÉBIŠSKÉHO 16