


Pozemek p.č. 3785/17,k.ú.Jihlava, garáž ev.č.768

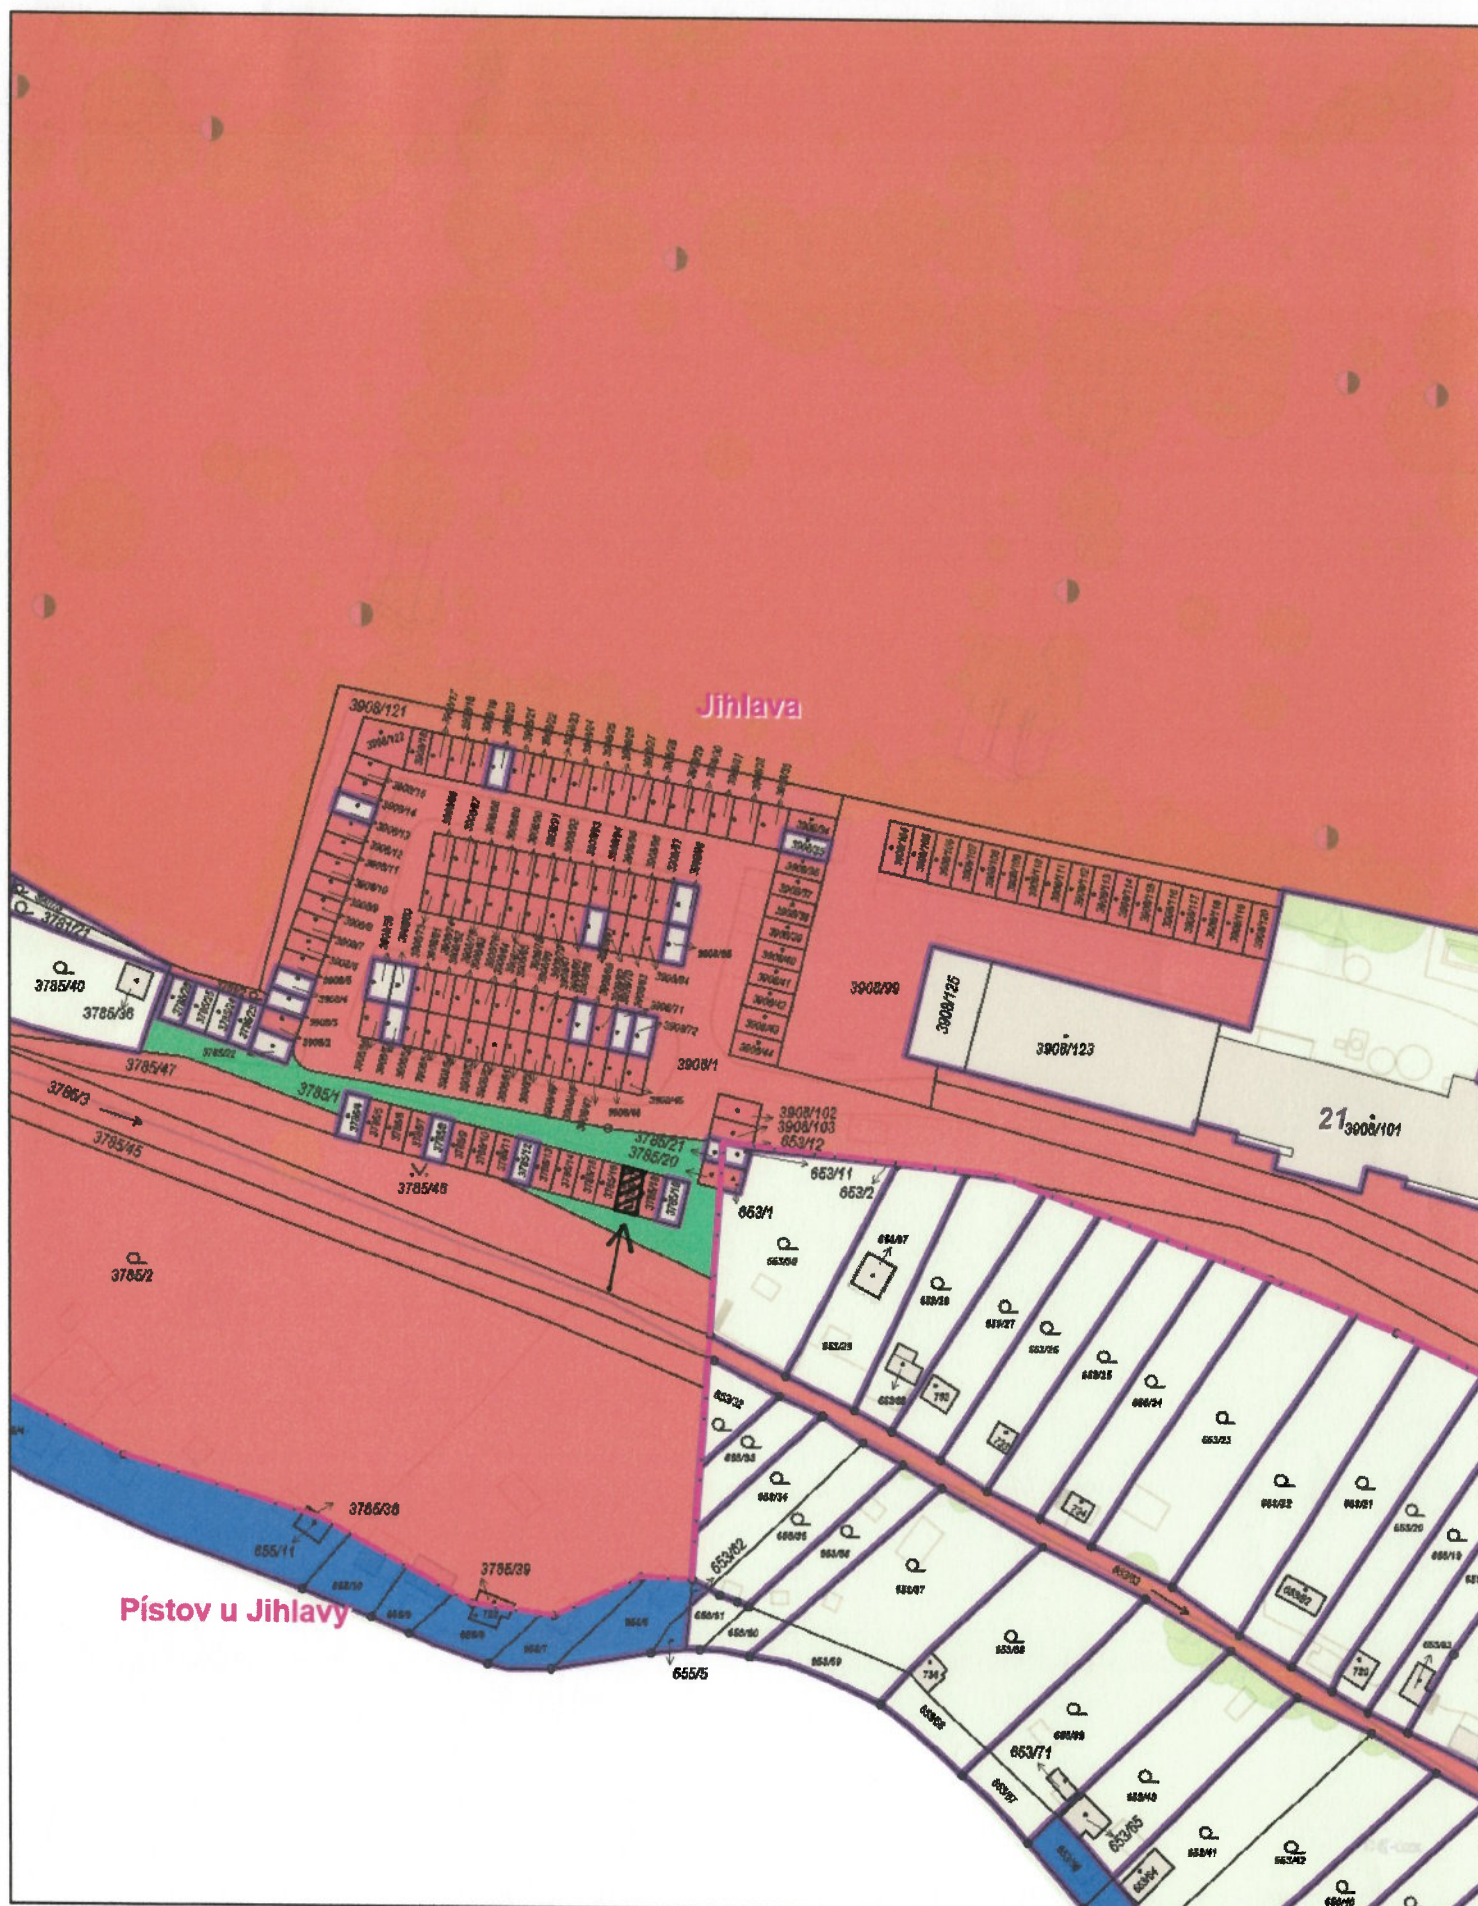

1:1 000

0 10 20 30 40 m

Vytvořeno: 13.08.2025