


Chata v k.ú. Bílý Kámen

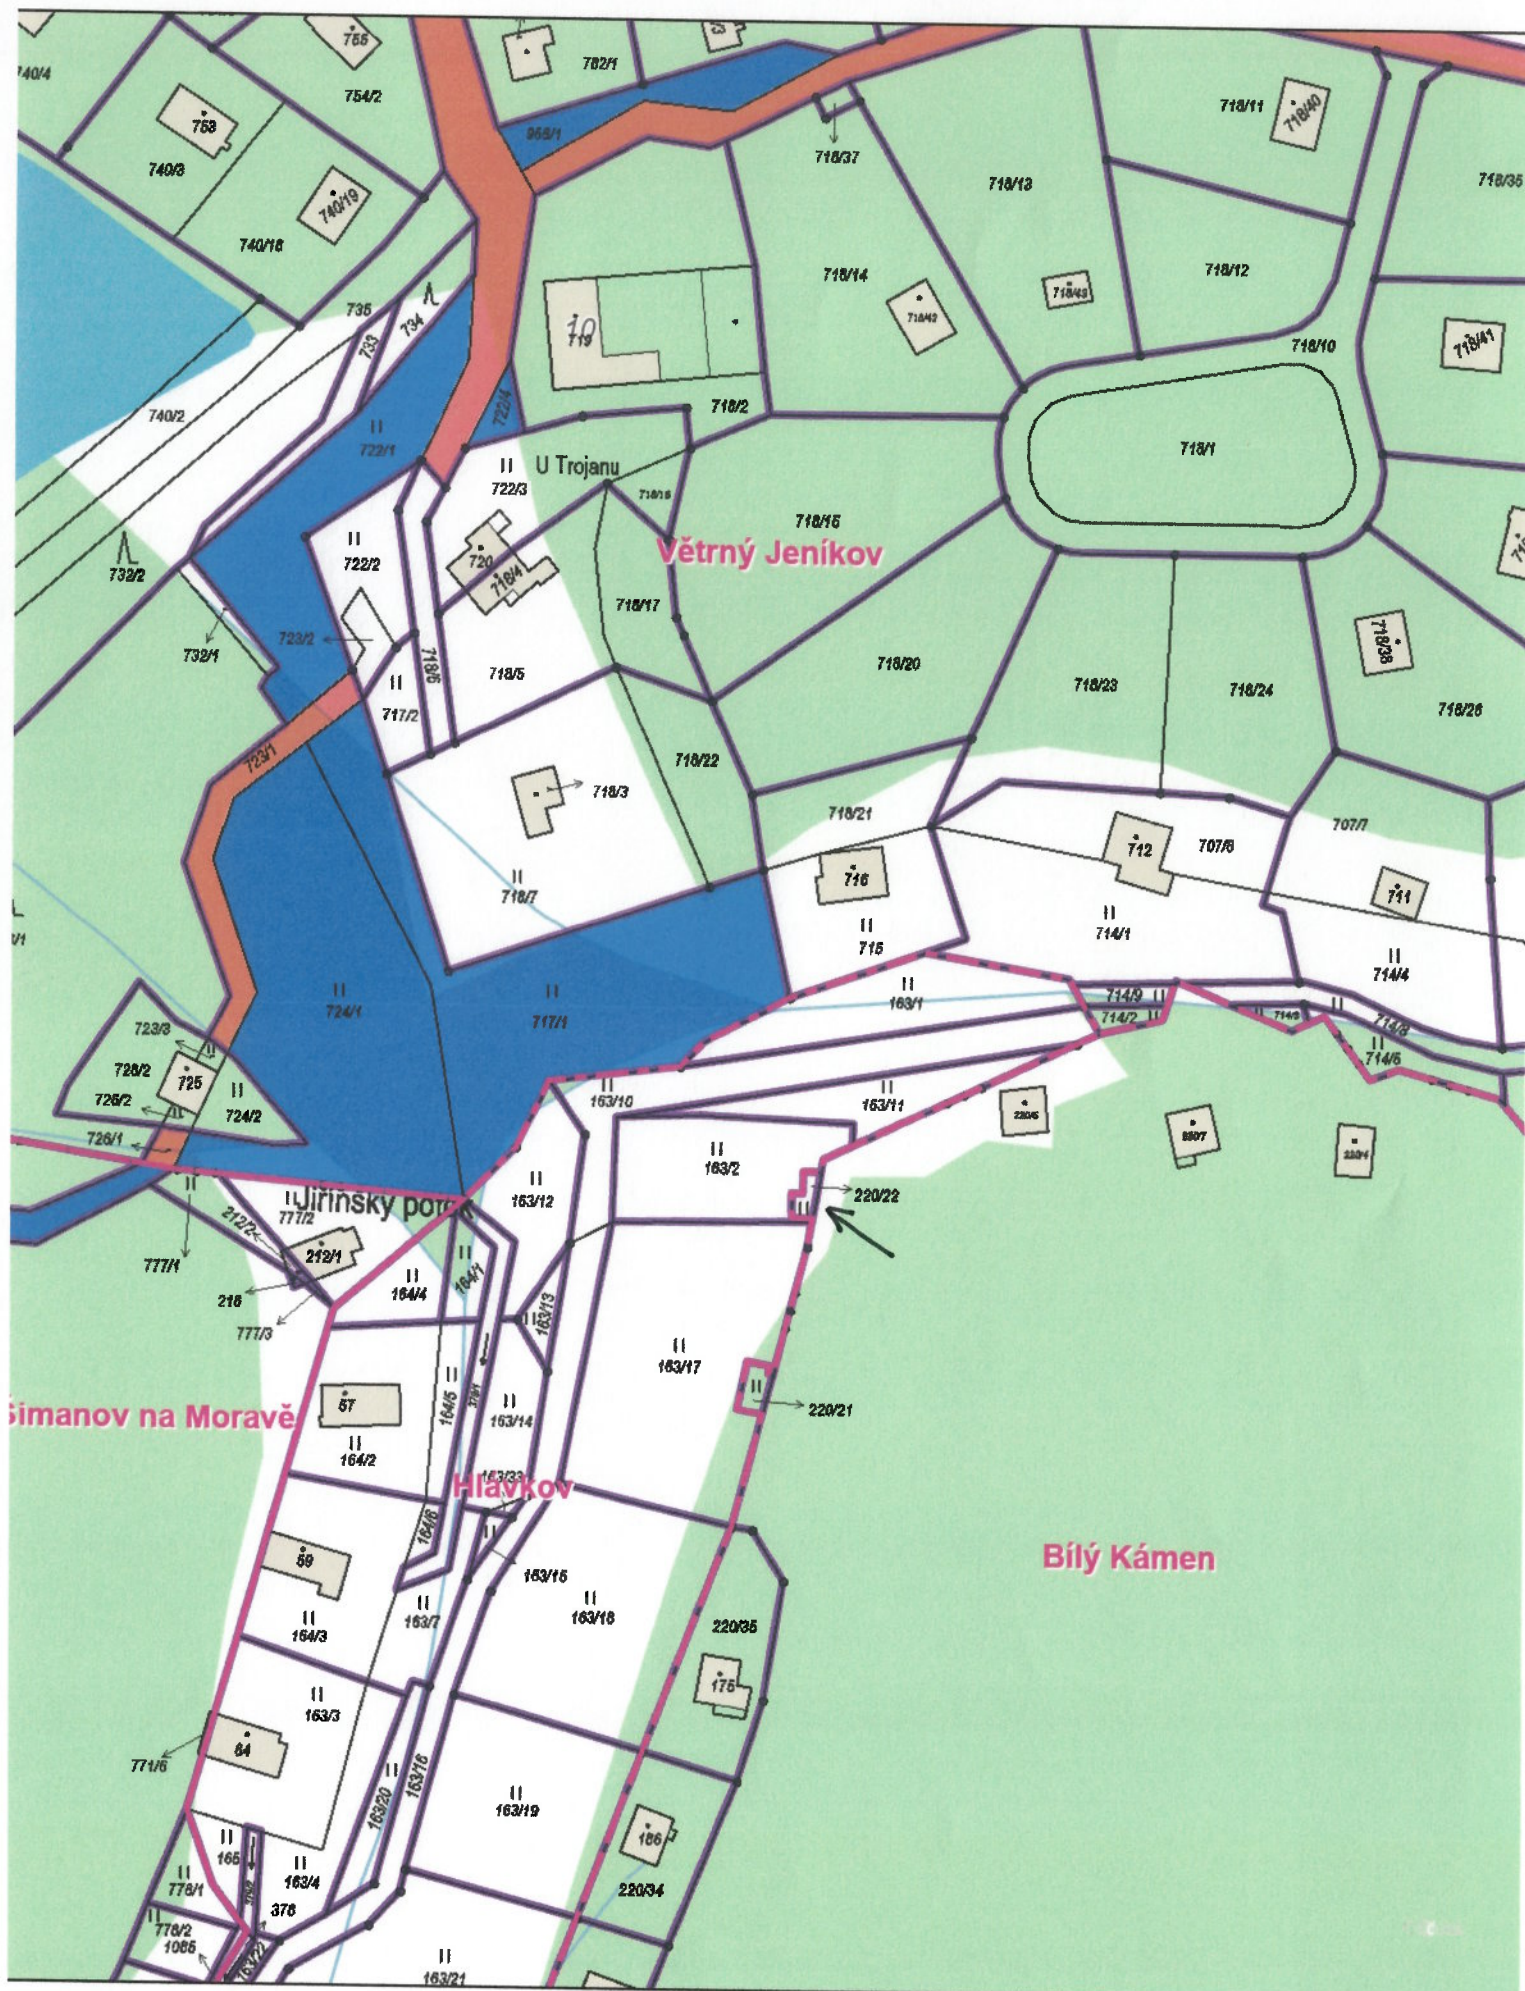

1:1 000

0 10 20 30 40 m

Vytvořeno: 18.08.2025