


Pozemek p.č. 527, garáž ev.č. 218 , Pístov u Jihlavy

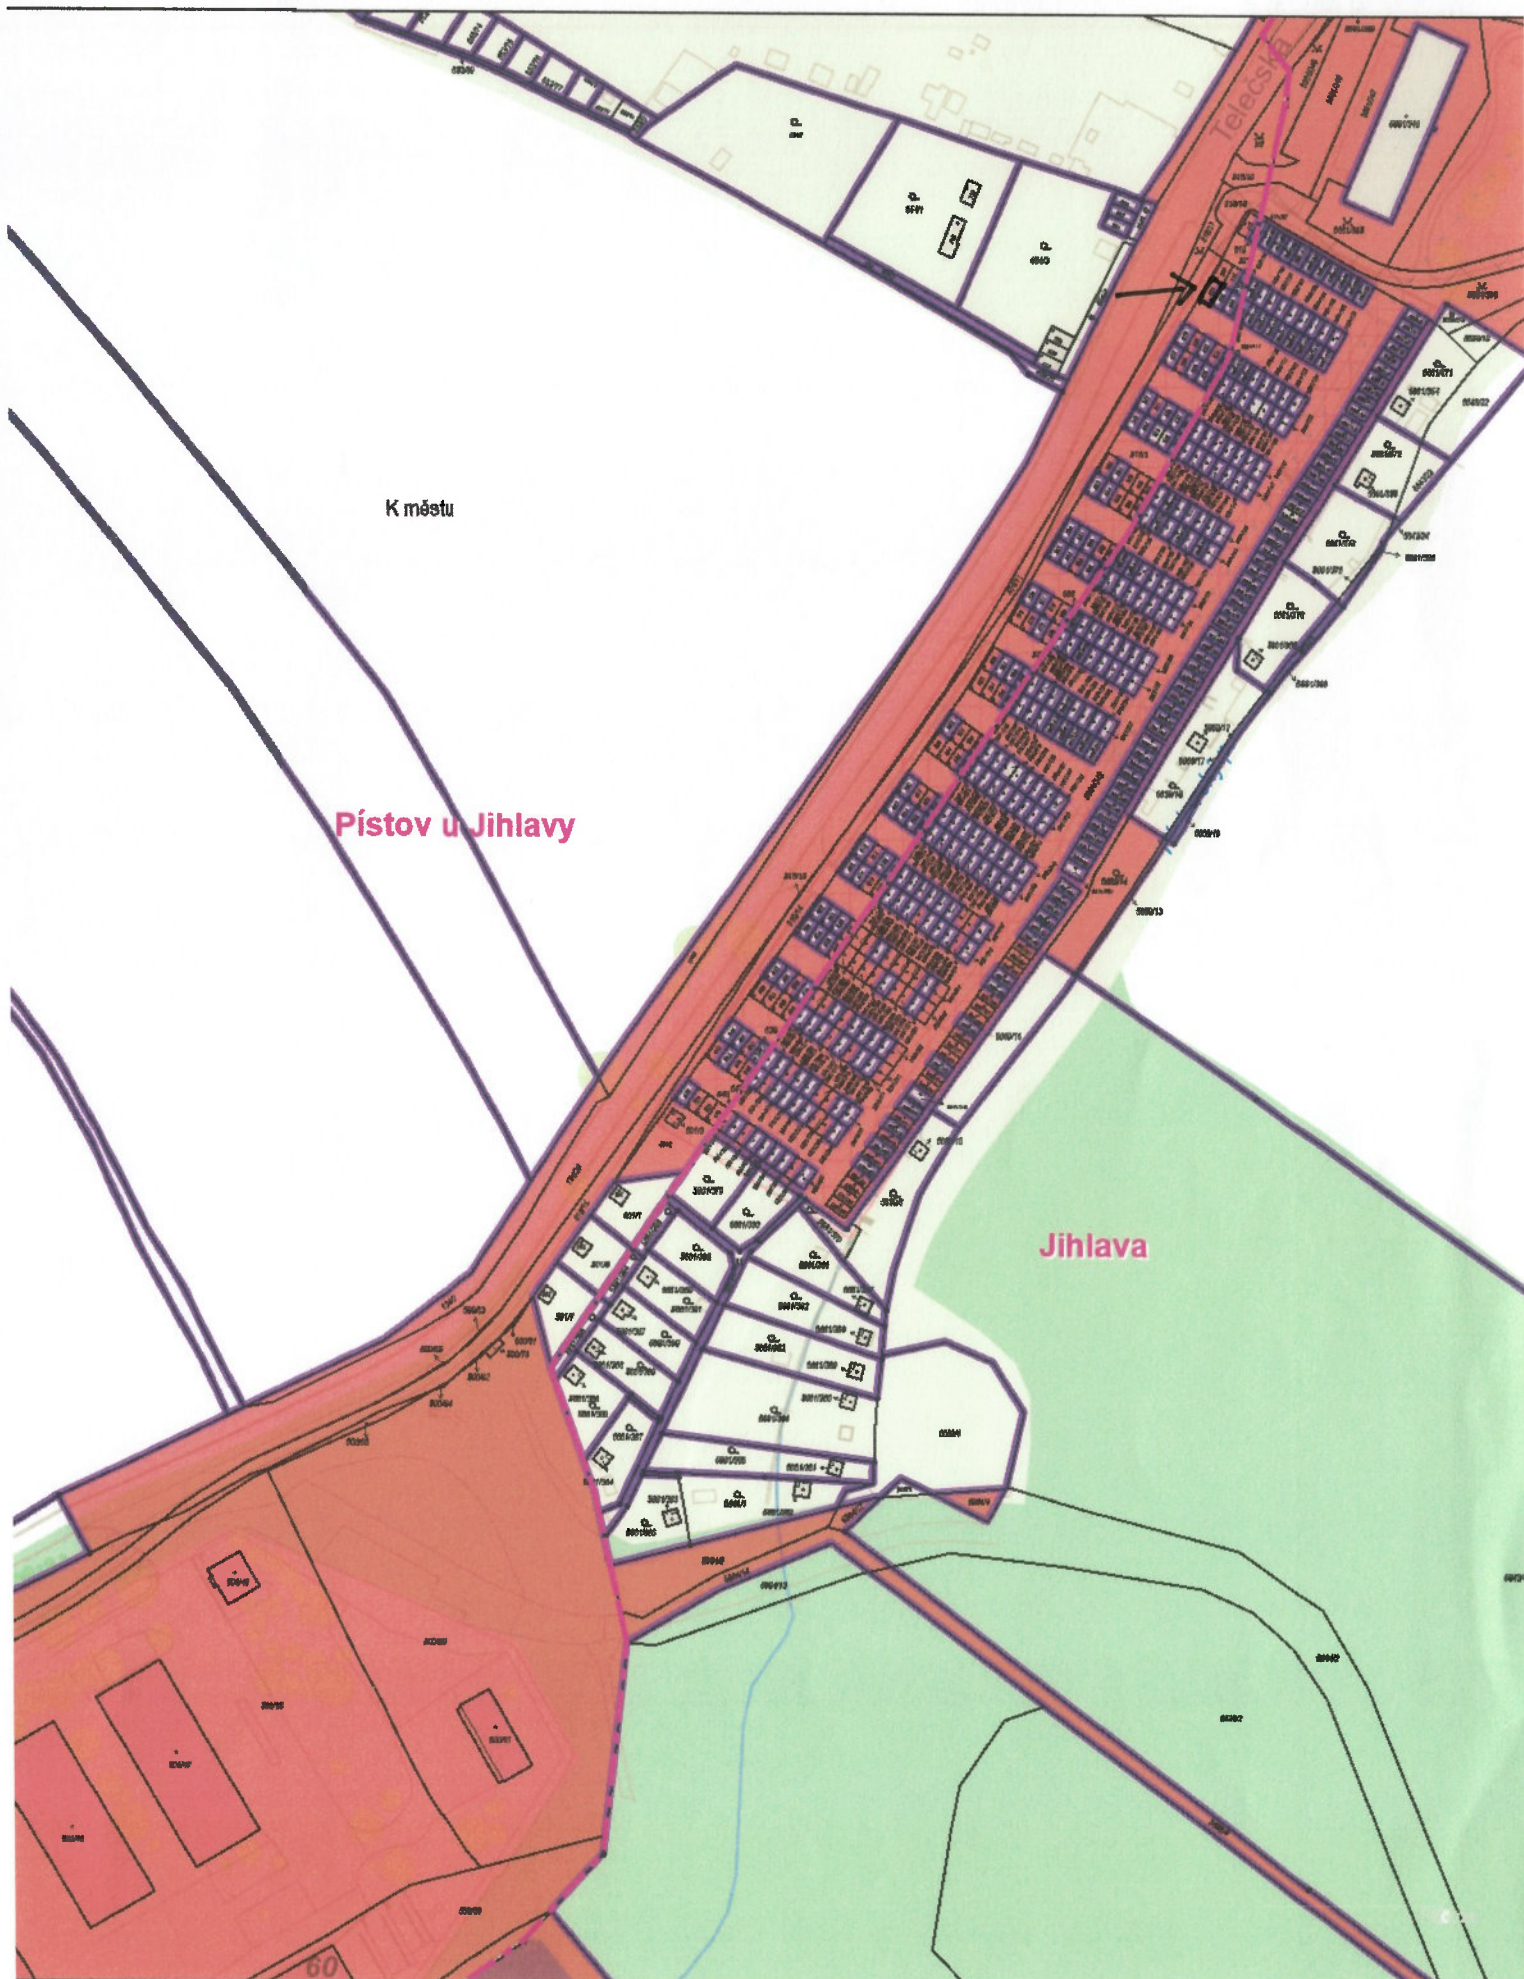

1:2 000

0 25 50 75 100 m

Vytvořeno: 02.07.2021