


P.č. 1129/64 k.ú. Jihlava, garáž ev.č. 2321, lok.Stará Plovárna

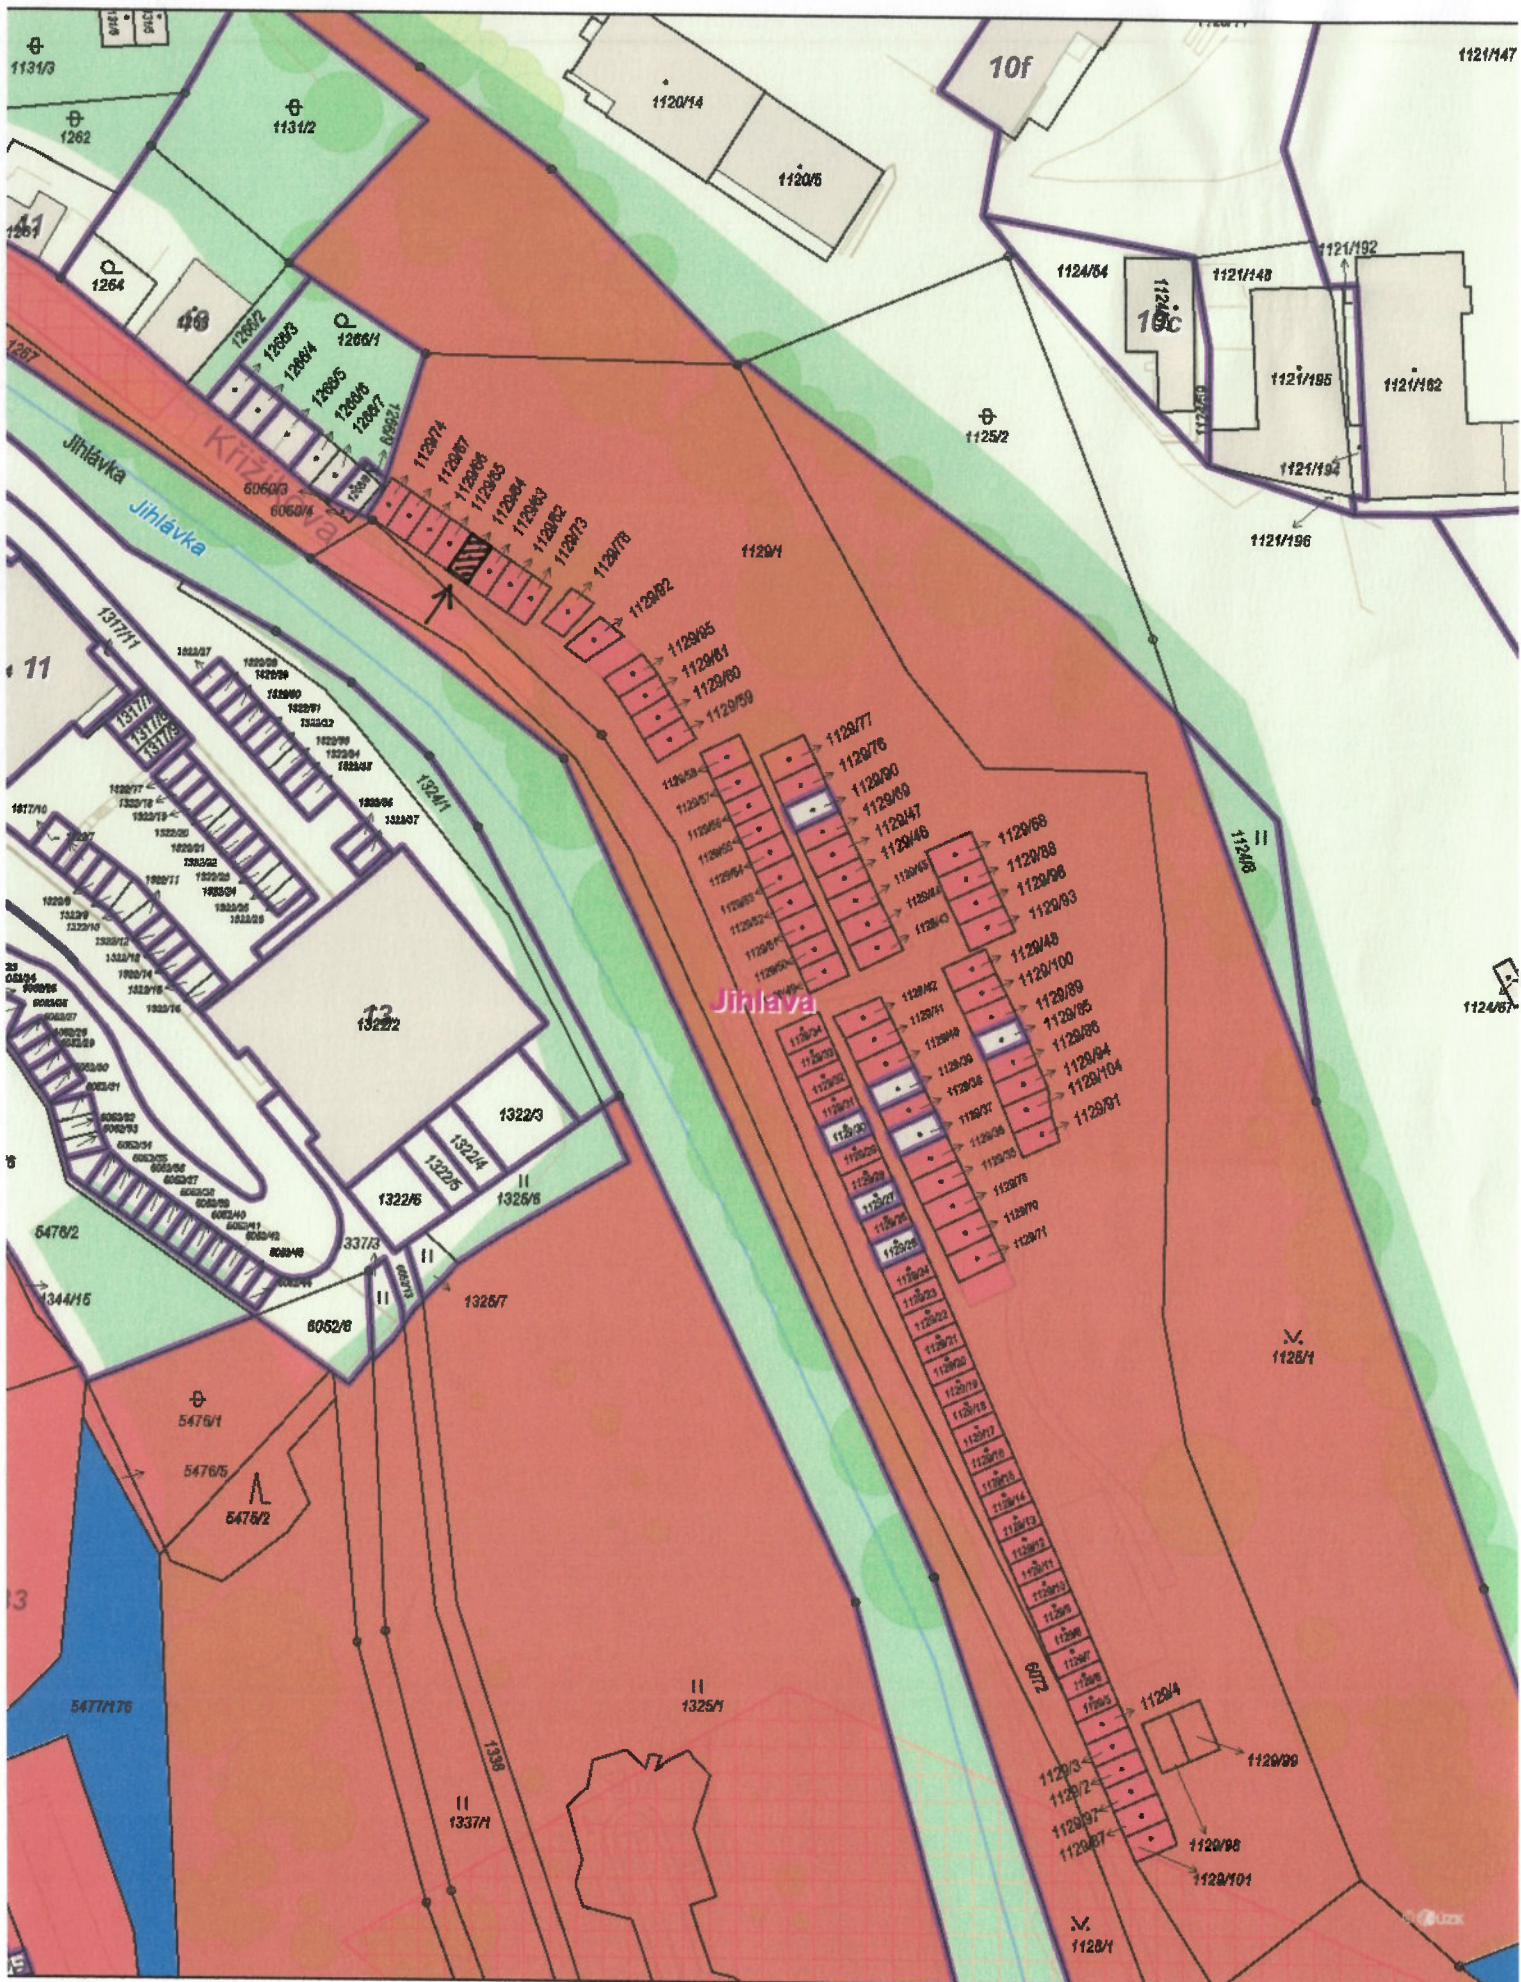

1:1 000

0 10 20 30 40 m

Vytvořeno: 10.09.2025