


Poz. p.č. 1129/3 k.ú.Jihlava, garáž ev.č. 2405, Stará Plovárna

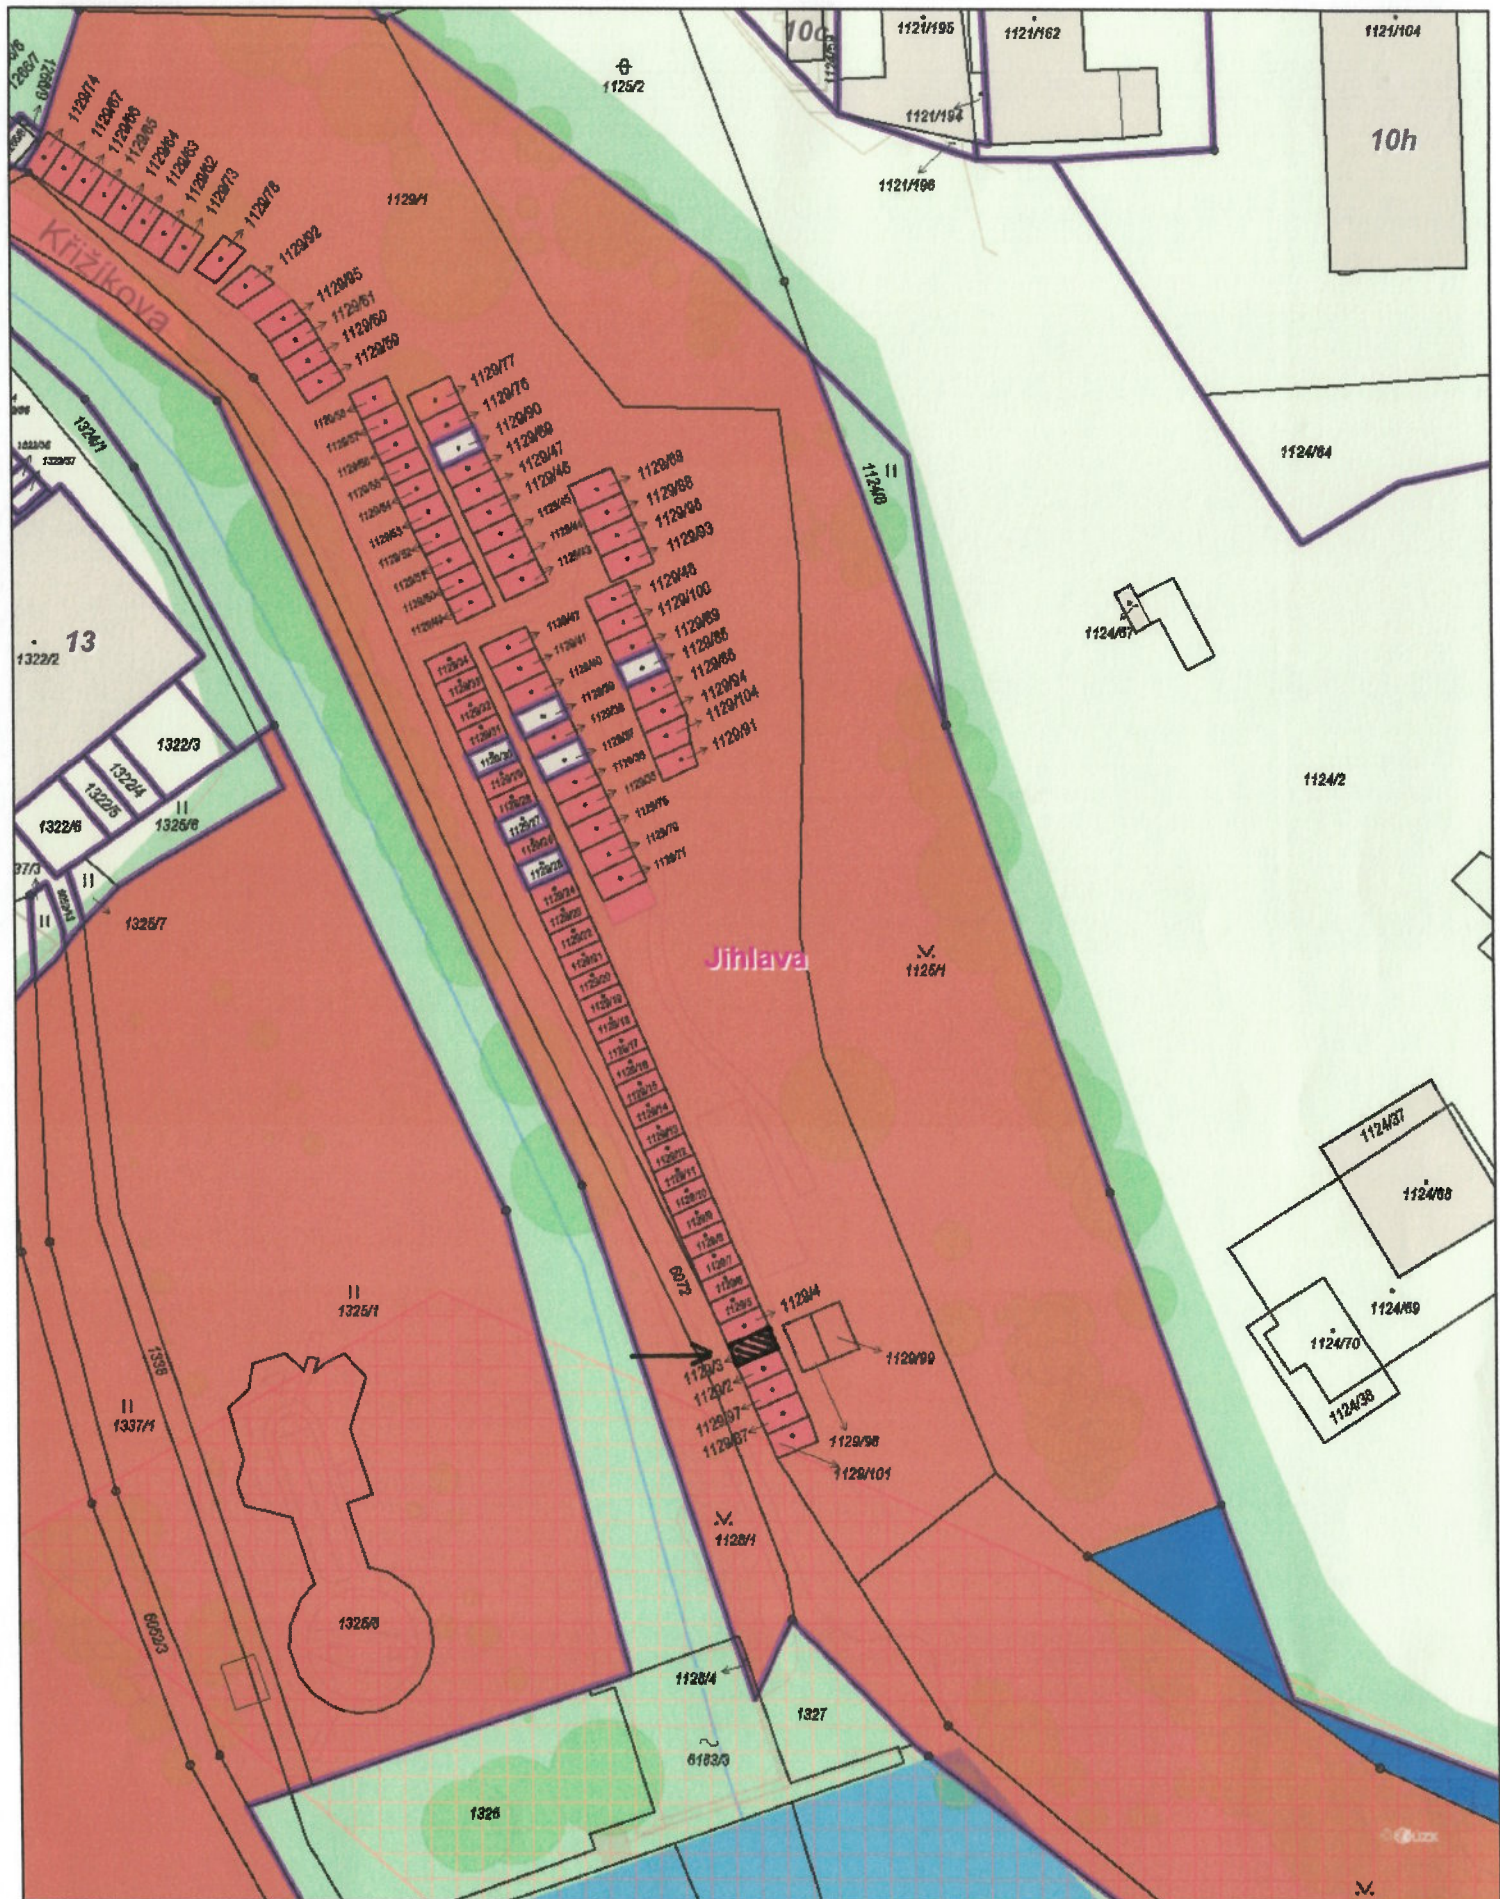

1:1 000

0 10 20 30 40 m

Vytvořeno: 28.08.2025