




POHLED OD CENTRA 1/250

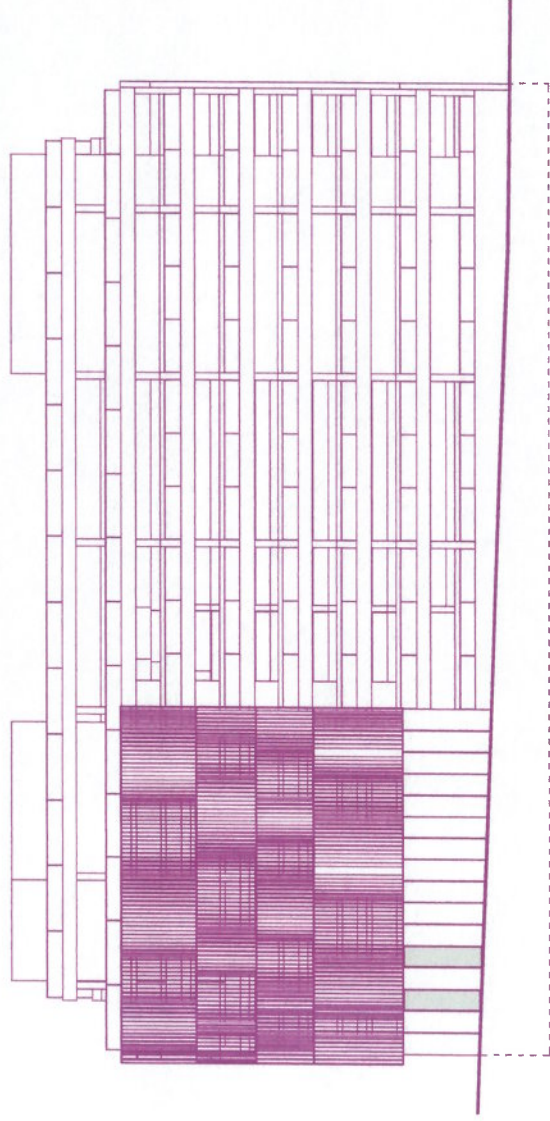

POHLED OD CDT 1/250

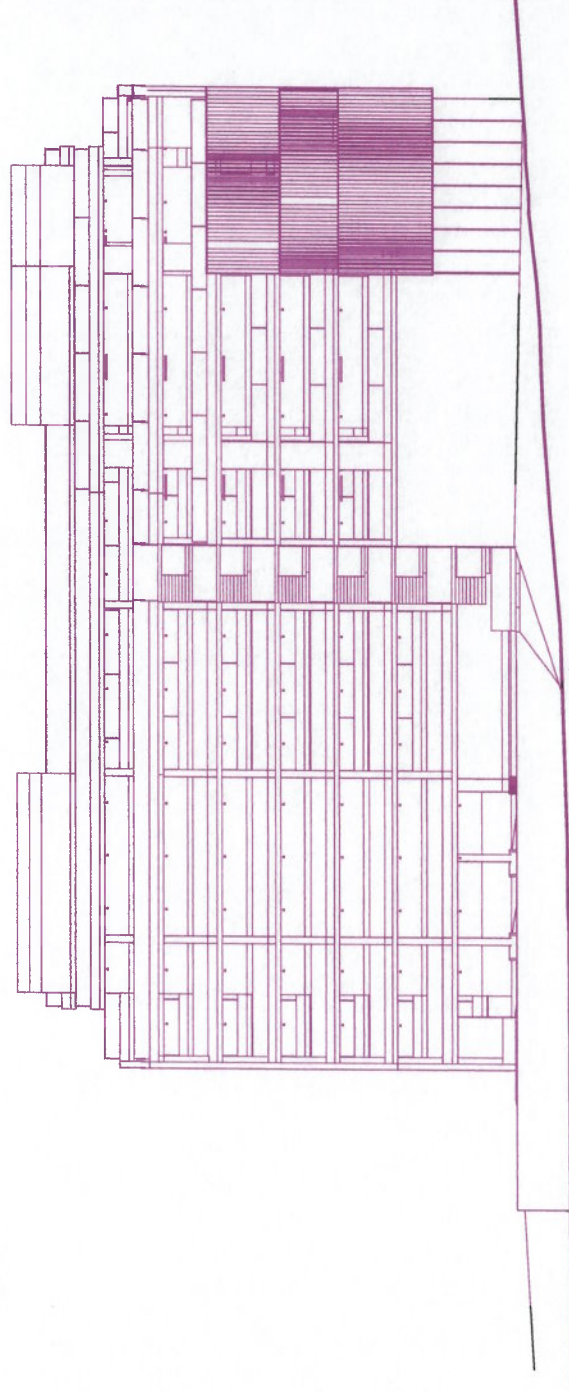

POHLED LEGIONÁŘŮ 1/250

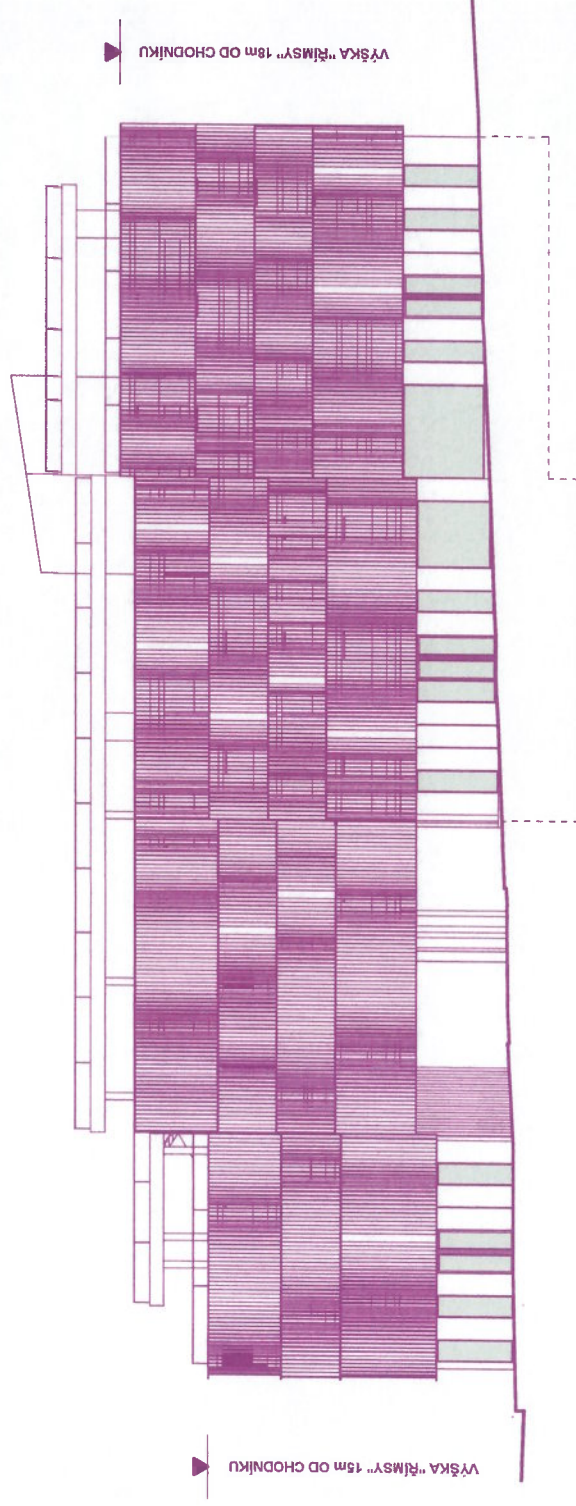

POHLED ALZA 1/250

