


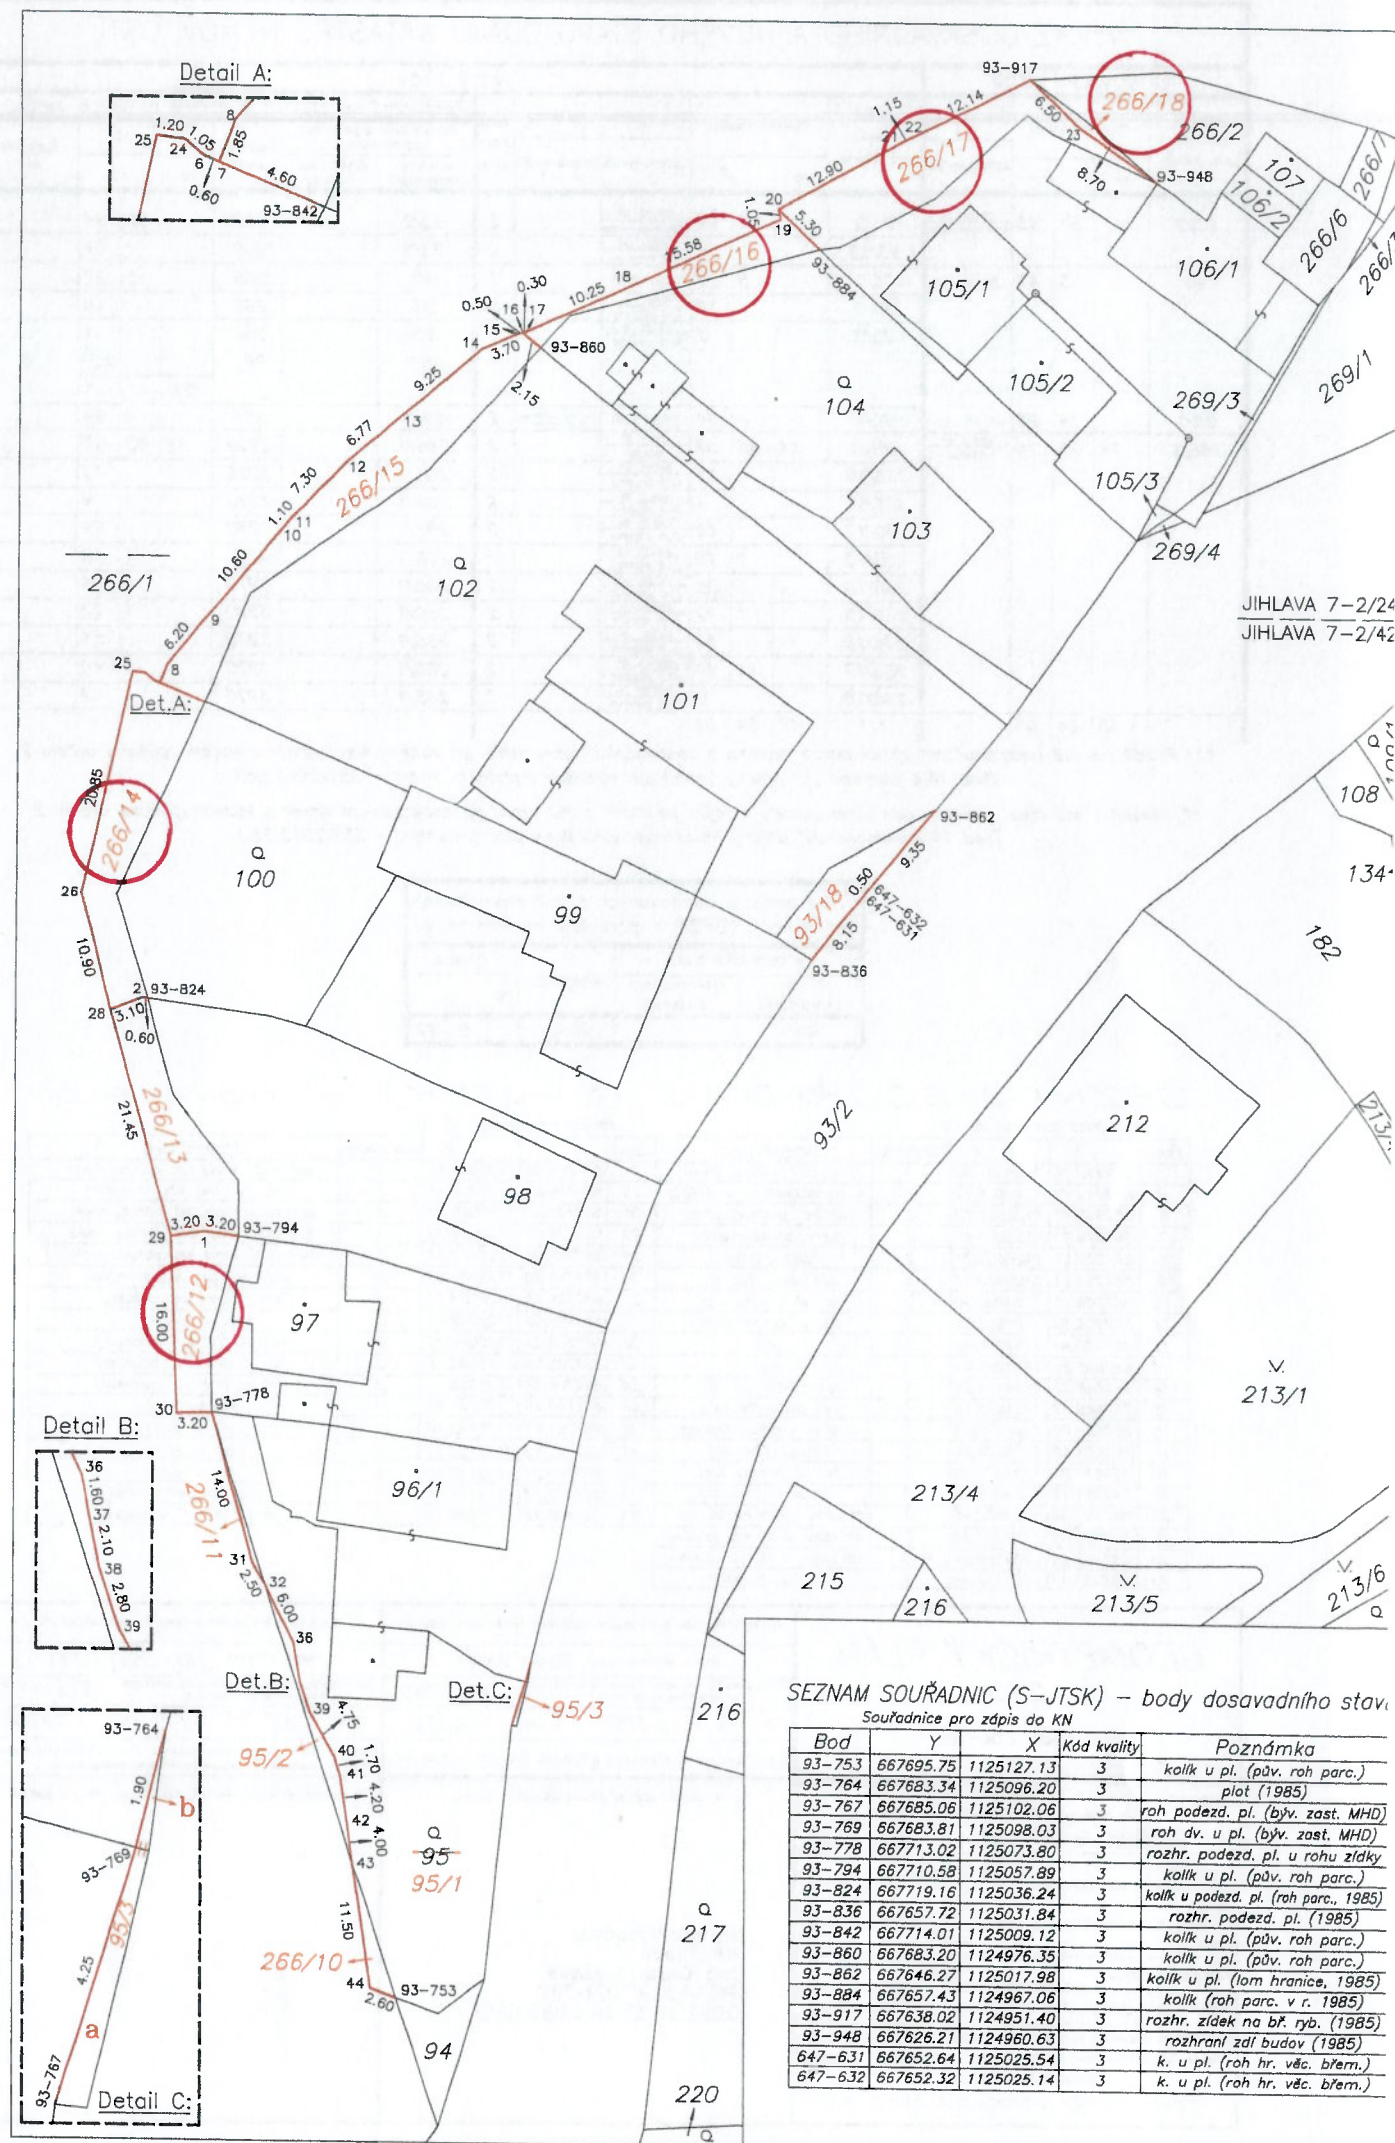

VÝKAZ DOSAVADNÍHO A NOVÉHO STAVU ÚDAJŮ KATASTRU NEMOVITOSTÍ

Dosavadní stav						Nový stav									
Označení pozemku parc. číslem	Výměra parcely		Druh pozemku	Označení pozemku parc. číslem	Výměra parcely		Druh pozemku	Typ stavby	Způsob určení výměry	Způsob využití	Porovnání se stavem evidence právních vztahů				
	ha	m²			Způsob využití	ha					m²	Způsob využití	Díl přechází z pozemku označeného v katastru nemovitostí	Číslo listu vlastnictví	Výměra dílu
												ha	m²		
93/2	81	45	ostat. pl. ostat. komunikace	93/2	80	94	ostat. pl. ostat. komunikace		2	93/2	10001	80	94		
				93/18		51	ostat. pl. jiná plocha		2	93/2	10001		51		
95	5	47	zahrada	95/1	5	27	zahrada		2	95	966	5	27		
				95/2		18	ostat. pl. jiná plocha		2	95	966		18		
				95/3		2	ostat. pl. jiná plocha		2	95	966		1	a	
										96/1	966		0.20	b	
												*2)	1		
96/1	4	95	zast. pl.	96/1	4	94	zast. pl.	č. a. 80 rad. dům	2	96/1	966	4	94		
266/1	14	72	vodní pl. rybník	266/1	14	65	07 rybník		2	266/1	3270	14	65	07	
				266/10		13	ostat. pl. jiná plocha		2	266/1	3270		13		
				266/11		4	ostat. pl. jiná plocha		2	266/1	3270		4		
				266/12		69	ostat. pl. jiná plocha		2	266/1	3270		69		
				266/13	1	10	ostat. pl. jiná plocha		2	266/1	3270	1	10		
				266/14	1	38	ostat. pl. jiná plocha		2	266/1	3270	1	38		
				266/15	1	77	ostat. pl. jiná plocha		2	266/1	3270	1	77		
				266/16		51	ostat. pl. jiná plocha		2	266/1	3270		51		
				266/17	1	40	ostat. pl. jiná plocha		2	266/1	3270	1	40		
				266/18		7	ostat. pl. jiná plocha		2	266/1	3270		7		
	15	64	03	*1)	15	64	02								

*1) Rozdíl - 1 m² mezi součtem výměr parcel nového a dosavadního stavu vznikl po zaokrouhlení výměr s kódem způsobu určení 2 (bod 14.6 písmeno „a“ přílohy katastrální vyhlášky v platném znění – 357/2013 Sb.)

*2) Rozdíl 1 m² mezi výměrou celé nové parcely a jejím součtem z dílů vznikl po zaokrouhlení výměr s kódem způsobu určení 2 (bod 14.7 písmeno „b“ přílohy katastrální vyhlášky v platném znění – 357/2013 Sb.)

Výkaz údajů o bonitovaných půdně ekologických jednotkách (BPEJ) k parcelám nového stavu

Parcelní číslo podle		Kód BPEJ	Výměra	
katastru nemovitostí	zjednodušené evidence		ha	m
95/1		76701	5	27

SEZNAM SOUŘADNIC (S-JTSK) – nový stav

Souřadnice pro zápis do KN

Souřadnice pro zápis do KN

Bod	Y	X	Kód kvality	Poznámka	Bod	Y	X	Kód kvality	Poznámka
1	667713.76	1125057.50	3	rozhraní podezd. plotů	24	667719.63	1125006.55	3	zač. vněj. kraje bet. obruby mola
2	667719.72	1125036.17	3	k. u rohu podezd. pl. (1985)	25	667720.81	1125006.41	3	vněj. roh bet. obruby mola
6	667718.82	1125007.18	3	roh bet. podezd. plotu	26	667725.32	1125026.73	3	lom vněj. kraje bet. obruby mola
7	667718.27	1125007.41	3	rozhr. podezd. plotů	28	667722.62	1125037.30	3	lom vněj. kraje bet. obruby mola
8	667717.61	1125005.71	3	plot u břízy	29	667716.94	1125057.93	3	lom vněj. kraje bet. obruby mola
9	667713.61	1125000.97	3	lom plotu (žel. sl.)	30	667716.30	1125073.93	3	vněj. roh bet. obruby mola
10	667706.78	1124992.90	3	žel. sl. branky v pl.	31	667709.19	1125087.34	3	lom pl. (roh bet. podezd.)
11	667706.07	1124992.07	3	žel. sl. branky v pl.	32	667707.92	1125089.54	3	lom pl. (žel. sl.)
12	667700.94	1124986.88	3	plot	36	667705.32	1125094.79	3	lom pl. (roh bet. podezd.)
13	667695.81	1124982.49	3	plot	37	667705.05	1125096.35	3	lom pl. (roh bet. podezd.)
14	667688.72	1124976.58	3	lom plotu (žel. sl.)	38	667704.64	1125098.41	3	lom pl. (roh bet. podezd.)
15	667685.37	1124975.15	3	roh plotu (žel. sl.)	39	667703.76	1125101.04	3	žel. sl. plotu
16	667684.89	1124975.03	3	k. u pl. v prod. hranice	40	667701.41	1125105.15	3	žel. sl. plotu
17	667684.59	1124974.96	3	lom pl. (žel. sl.)	41	667700.93	1125106.78	3	žel. sl. plotu
18	667675.26	1124970.79	3	žel. sl. branky v pl.	42	667700.27	1125110.90	3	žel. sl. plotu
19	667661.12	1124964.40	3	roh plotu (žel. sl.)	43	667699.73	1125114.84	3	k. u pl. (průsečík hranic)
20	667661.32	1124963.45	3	roh zač. zídky na bř. ryb.	44	667698.16	1125126.24	3	roh pl. (žel. sl. u sloupů)
21	667650.00	1124957.35	3	roh zídky na bř. ryb. (branka)					
22	667648.96	1124956.86	3	roh zídky na bř. ryb. (branka)					
23	667633.43	1124955.78	3	roh zdi budovy					

GEOMETRICKÝ PLÁN pro

rozdělení pozemku

Vyhotovil: **Radomil POJER –**
– výkon zeměměřických činností
IČO: 02033691, kancelář: Žižkova 3, Jihlava, 58601

Číslo plánu: **815-54/2021**

Okres: **Jihlava**

Obec: **Jihlava**

Katastrální území: **Párvov**

Mapový list: **JIHLAVA 7-2/24 a 7-2/42 (DKM)**

Dosavadním vlastníkům pozemků byla poskytnuta možnost seznámit se v terénu s průběhem navrhovaných nových hranic, které byly označeny předepsaným způsobem:

zídkami, ploty a okraji bet. obrub mol

Geometrický plán ověřil úředně oprávněný zeměměřický inženýr:

Jméno, příjmení: **Ing. Pavel PAVLÍK**

Číslo položky seznamu úředně oprávněných zeměměřických inženýrů: **505/1995**

Dne: **8. října 2021** Číslo: **117/2021**

Náležitosti a přesnost odpovídá právním předpisům

Katastrální úřad souhlasí s očišlováním parcel.

KÚ pro Vysočinu
KP Jihlava
Ing. Dana Jonášová
PGP-1319/2021-707
2021.10.13 10:13:32 CEST

Stejnopis ověřil úředně oprávněný zeměměřický inženýr:

Jméno, příjmení: **Ing. Radomil POJER**

Číslo položky seznamu úředně oprávněných zeměměřických inženýrů: **529/1995**

Dne: **15. 10. 2021** Číslo: **125/2021**

Tento stejnopis odpovídá geometrickému plánu v elektronické podobě uloženému v dokumentaci katastrálního úřadu

Ověření stejnopisu geometrického plánu v listinné podobě.