


Pozemek p.č. 6191/62,k.ú. Jihlava, garáž ev. č.1879

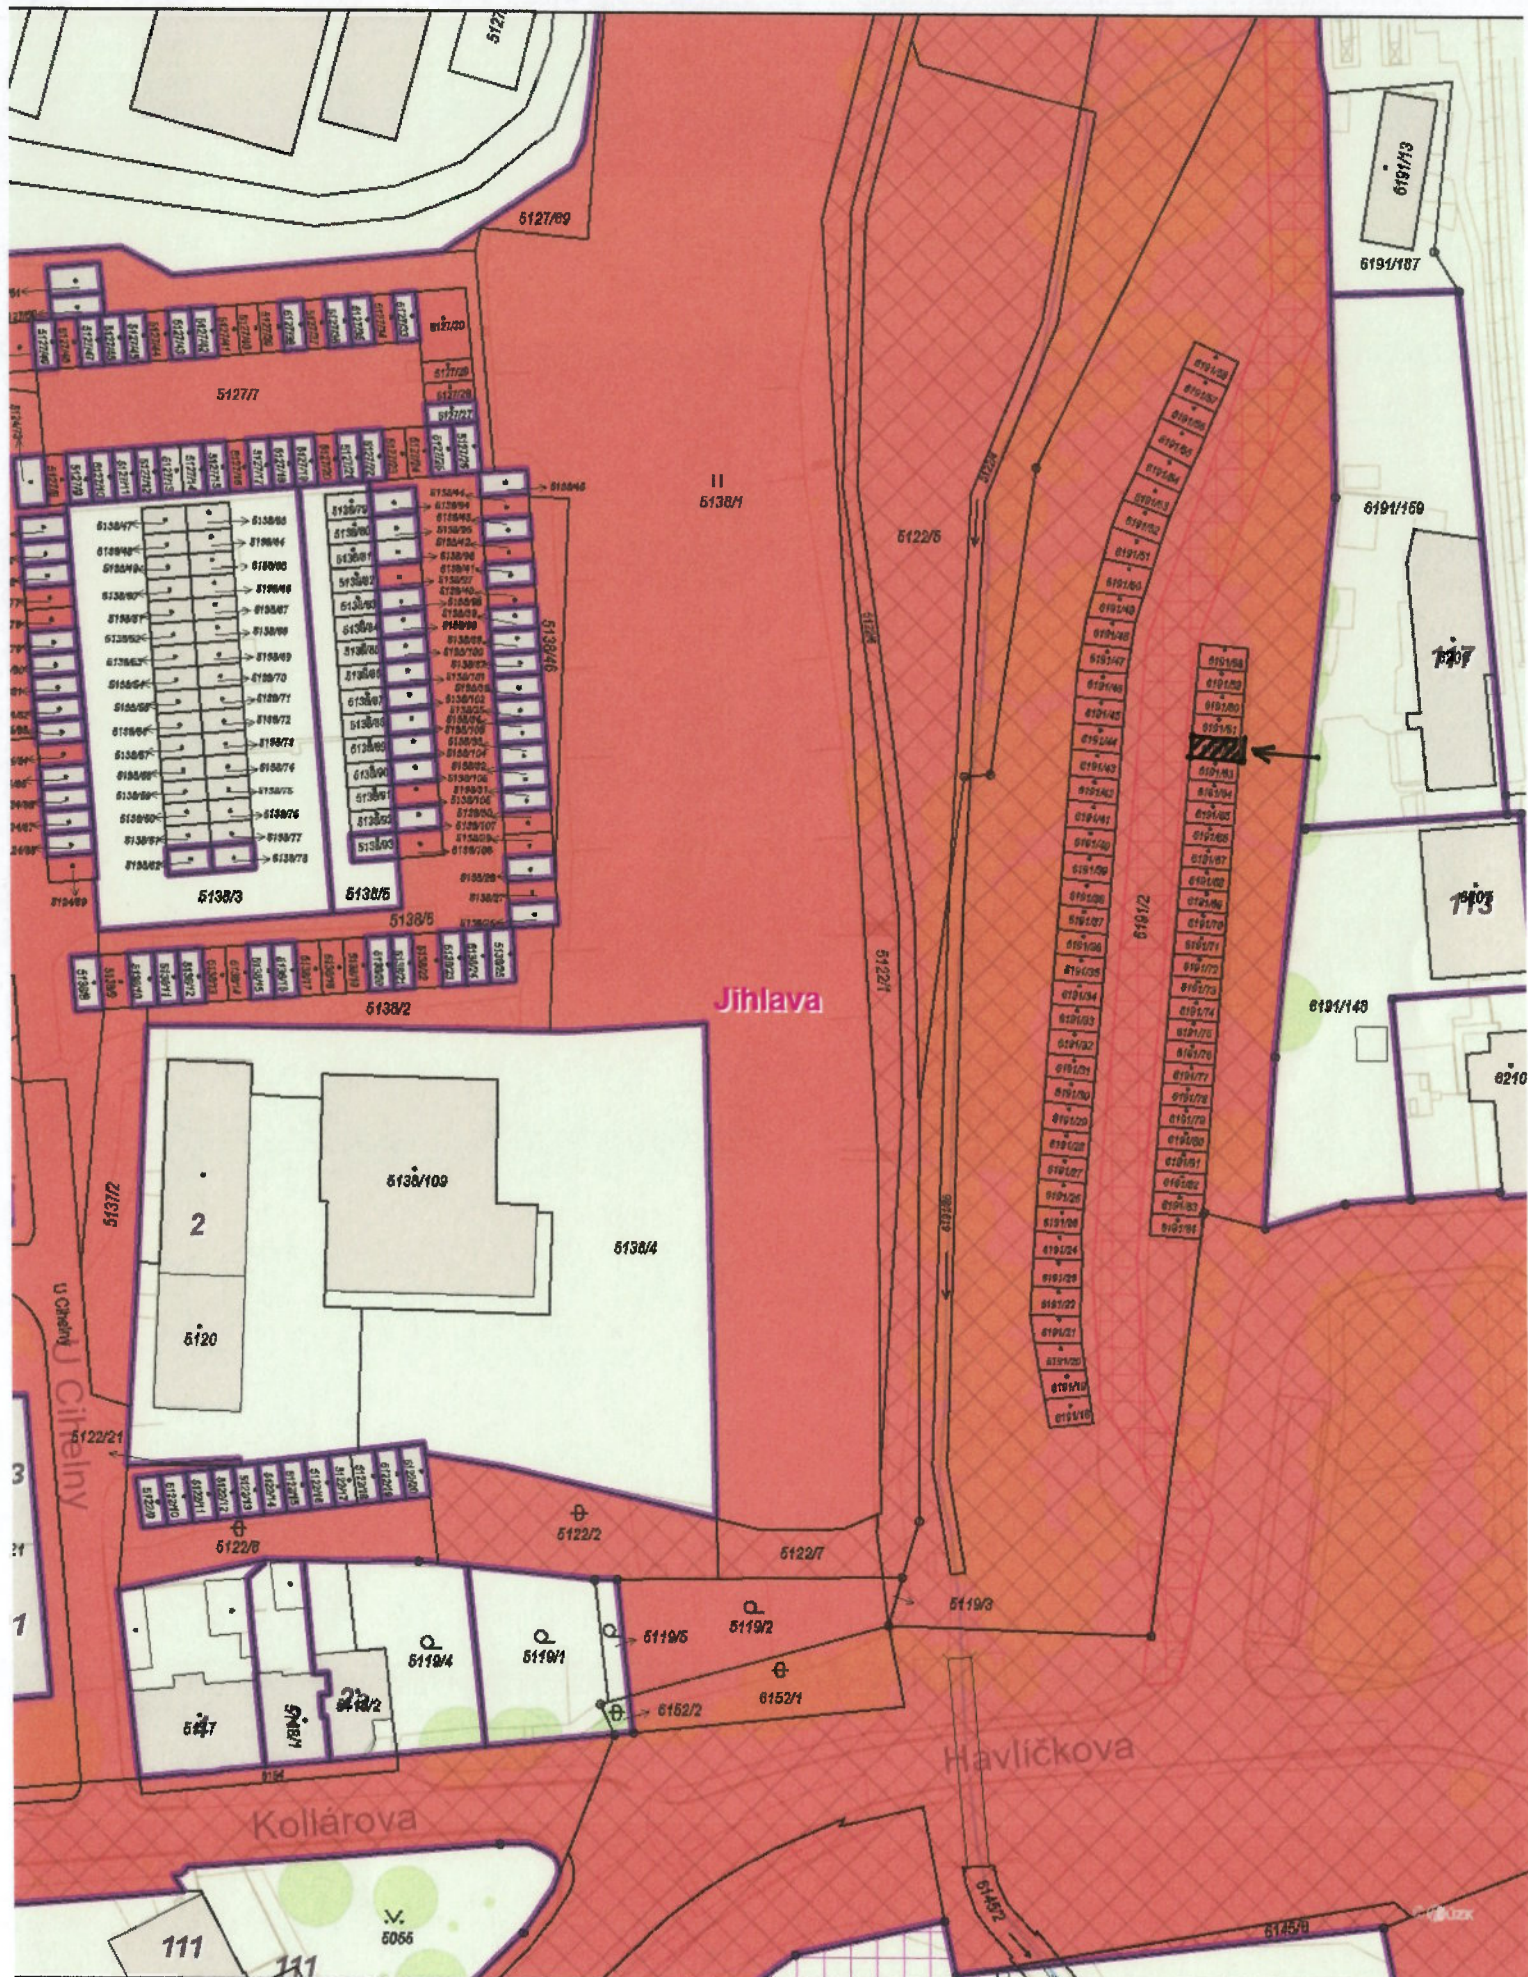

1:1 000

0 10 20 30 40 m

Vytvořeno: 27.10.2025