


Pozemek p.č. 5470/10 v k.ú. Jihlava, garáž ev.č. 2221

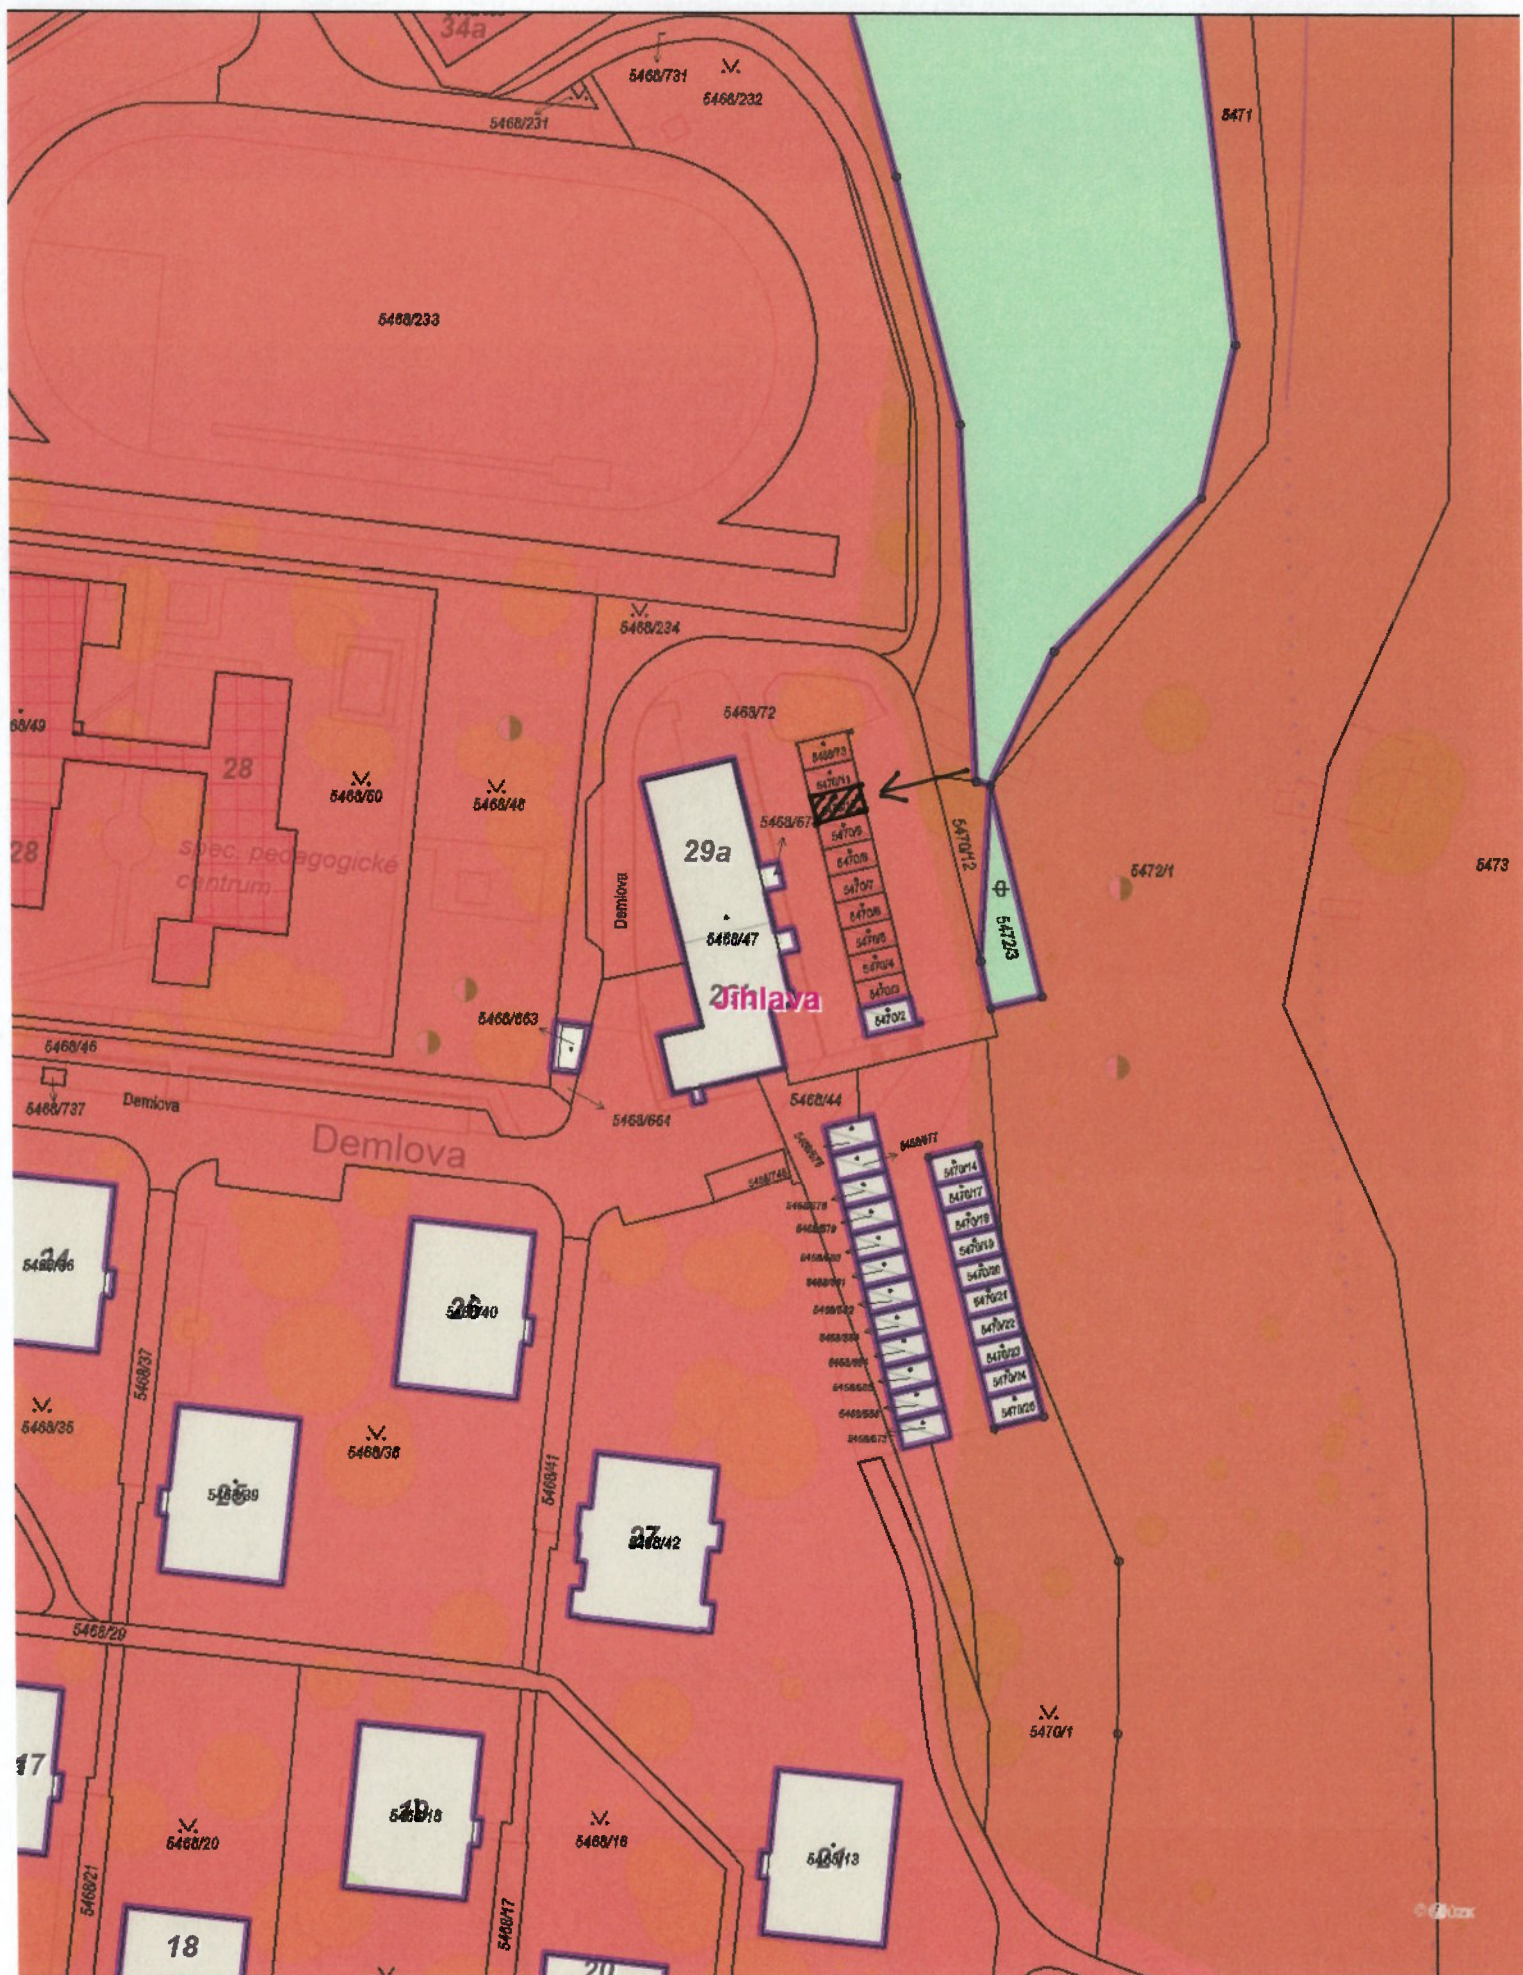

1:1 000

0 10 20 30 40 m

Vytvořeno: 30.10.2025