


P.č. 1129/70 v k.ú. Jihlava, garáž ev.č. 2372, Stará plovárna

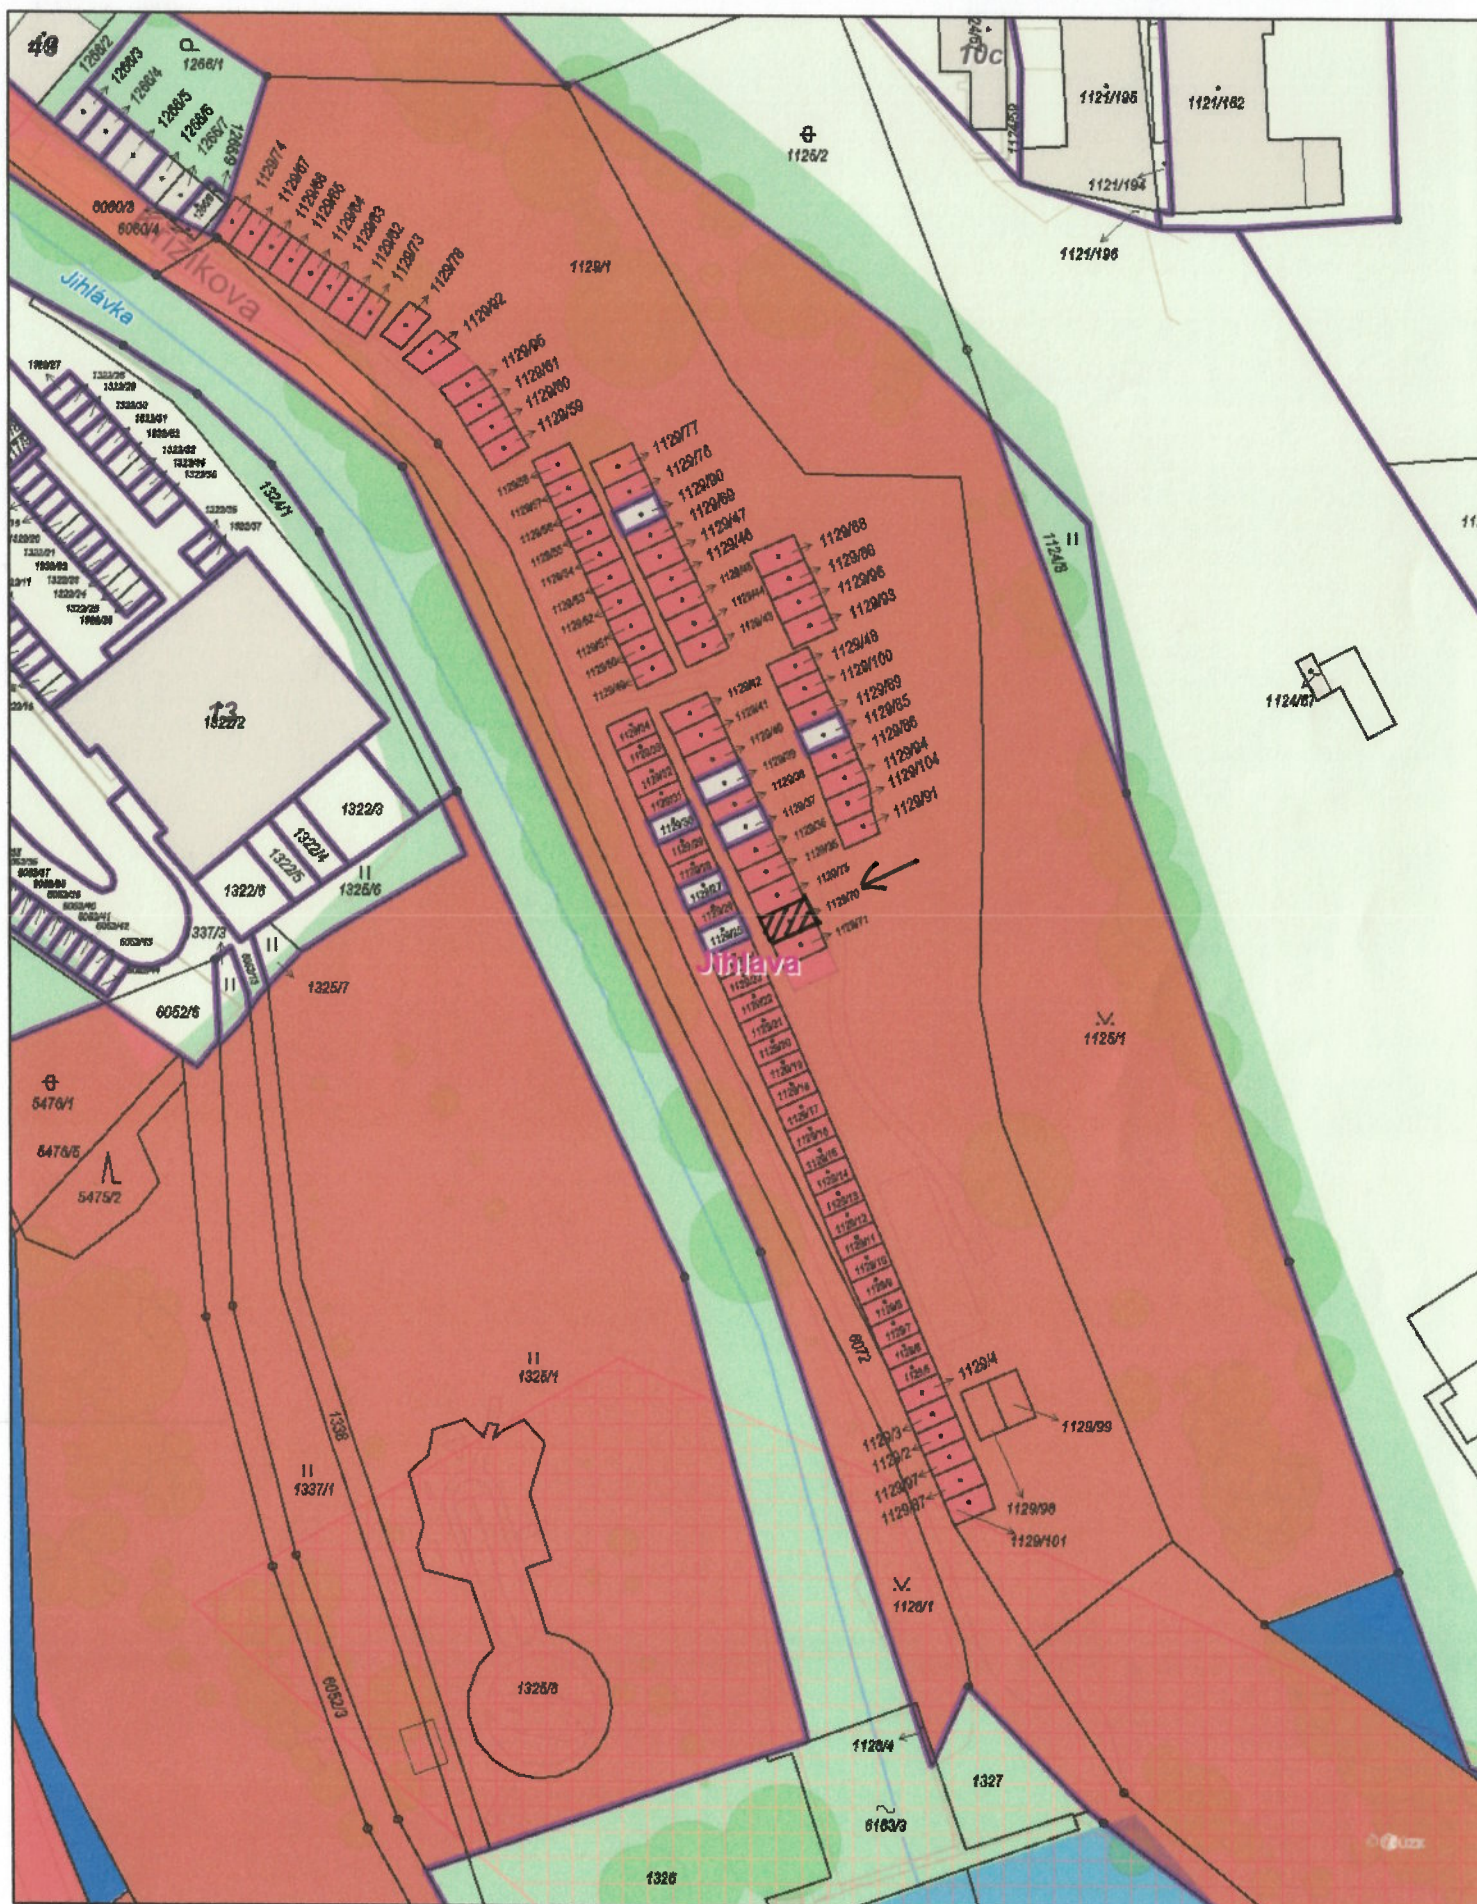

1:1 000

0 10 20 30 40 m

Vytvořeno: 03.10.2025