


P.č. 5661/315 v k.ú. Jihlava, garáž ev.č.637, K Pístovu

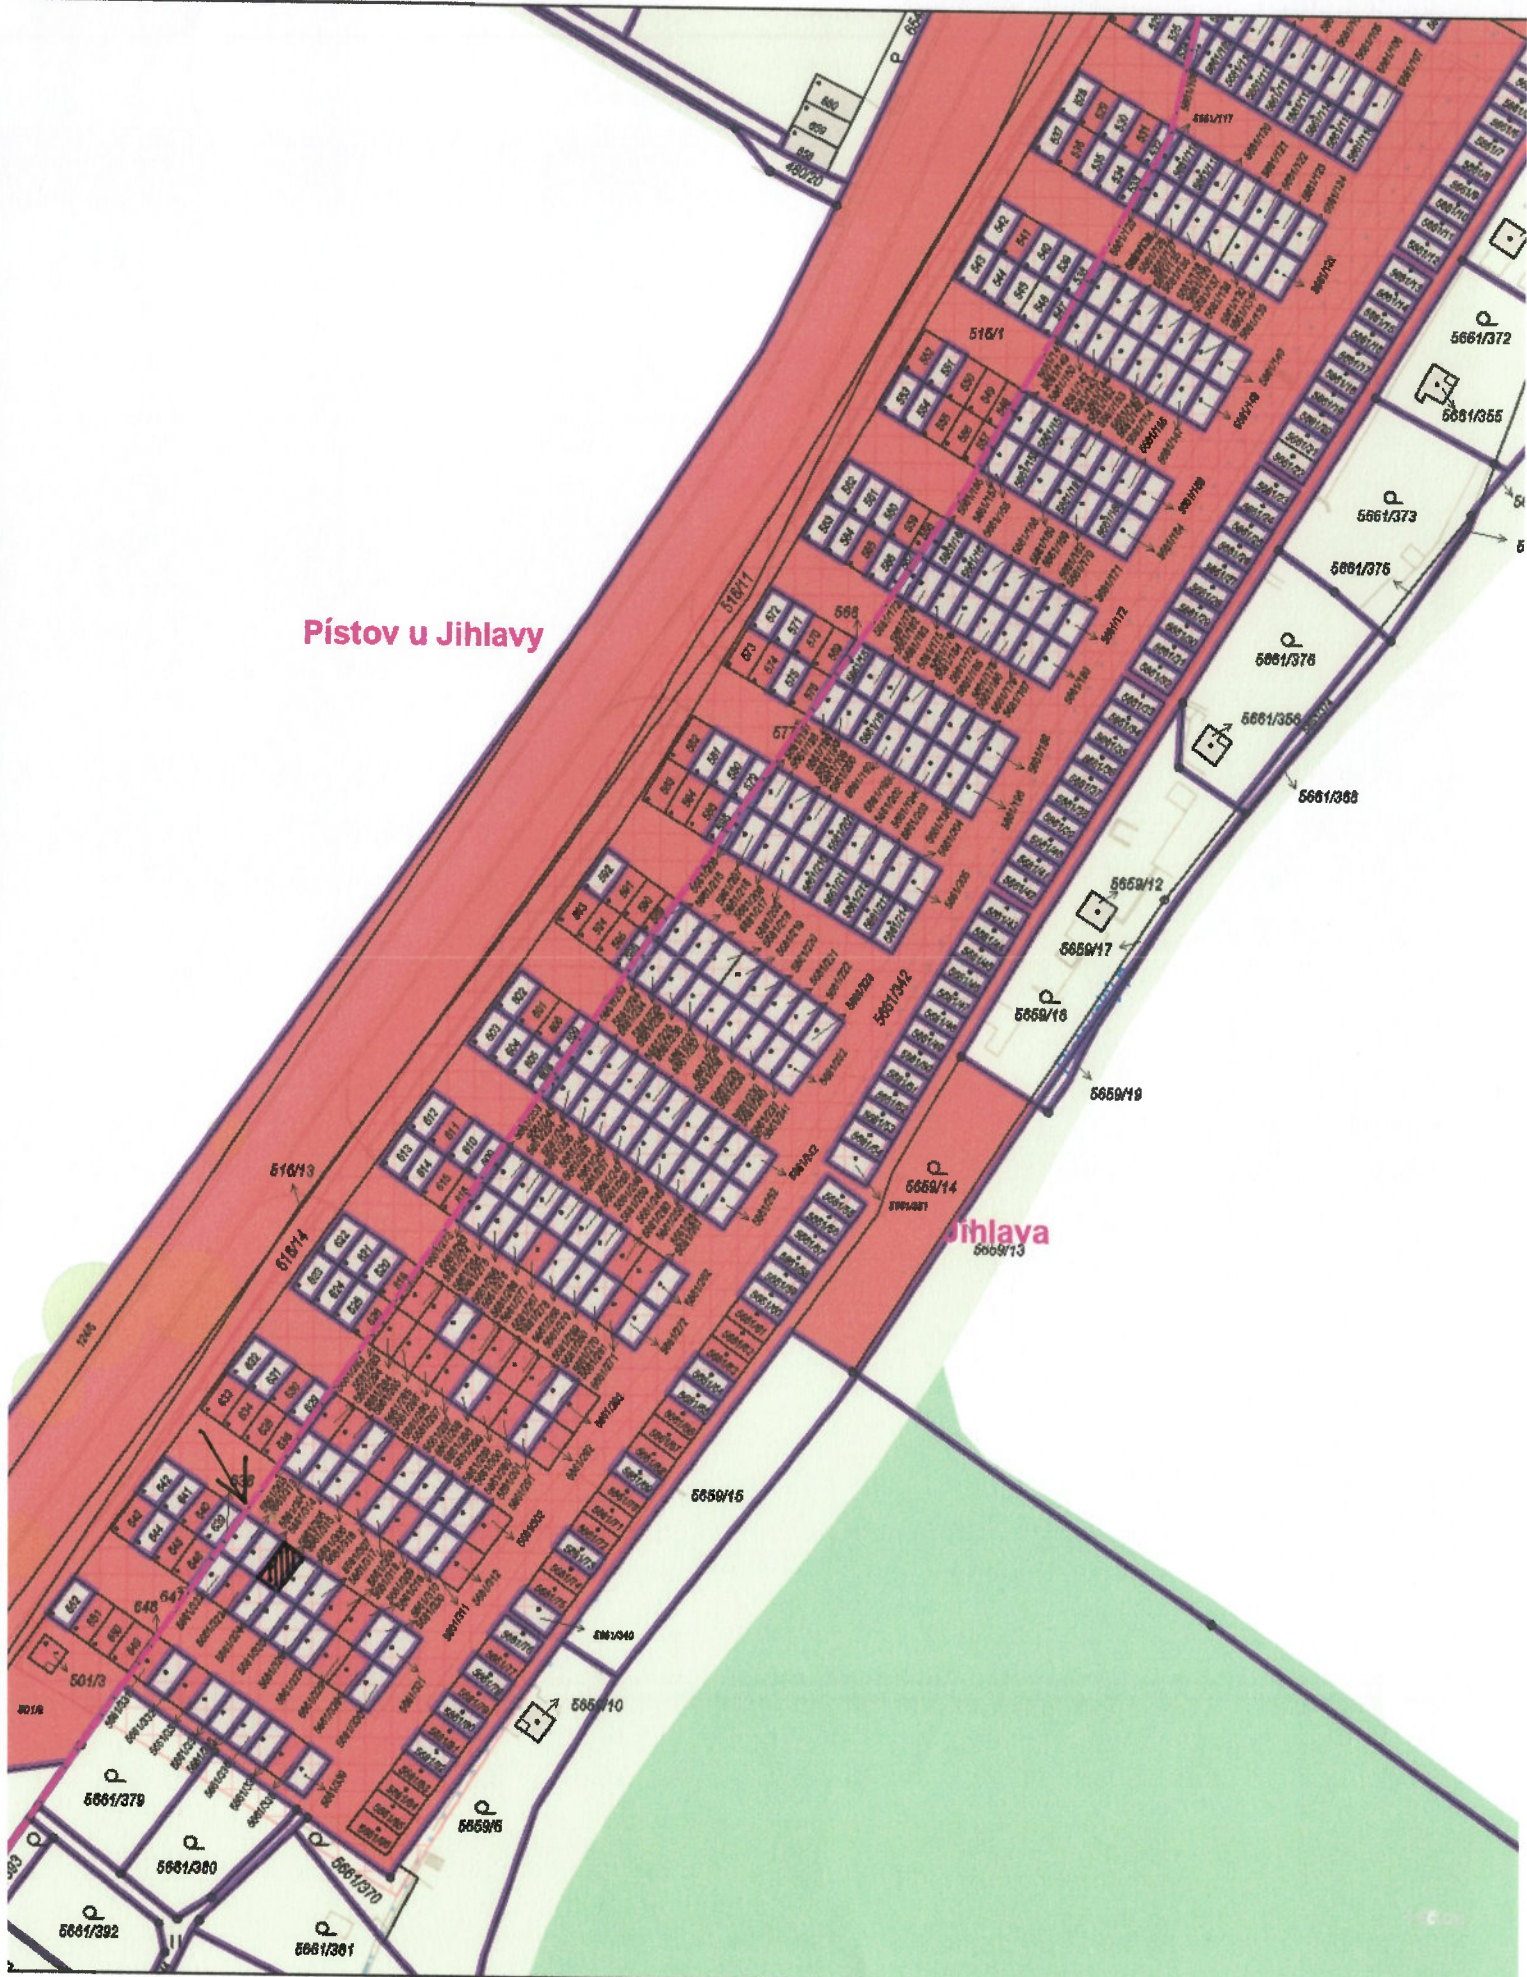

Píšťov u Jihlavy

Jihlava

1:1 000
0 10 20 30 40 m

Vytvořeno: 03.10.2021