


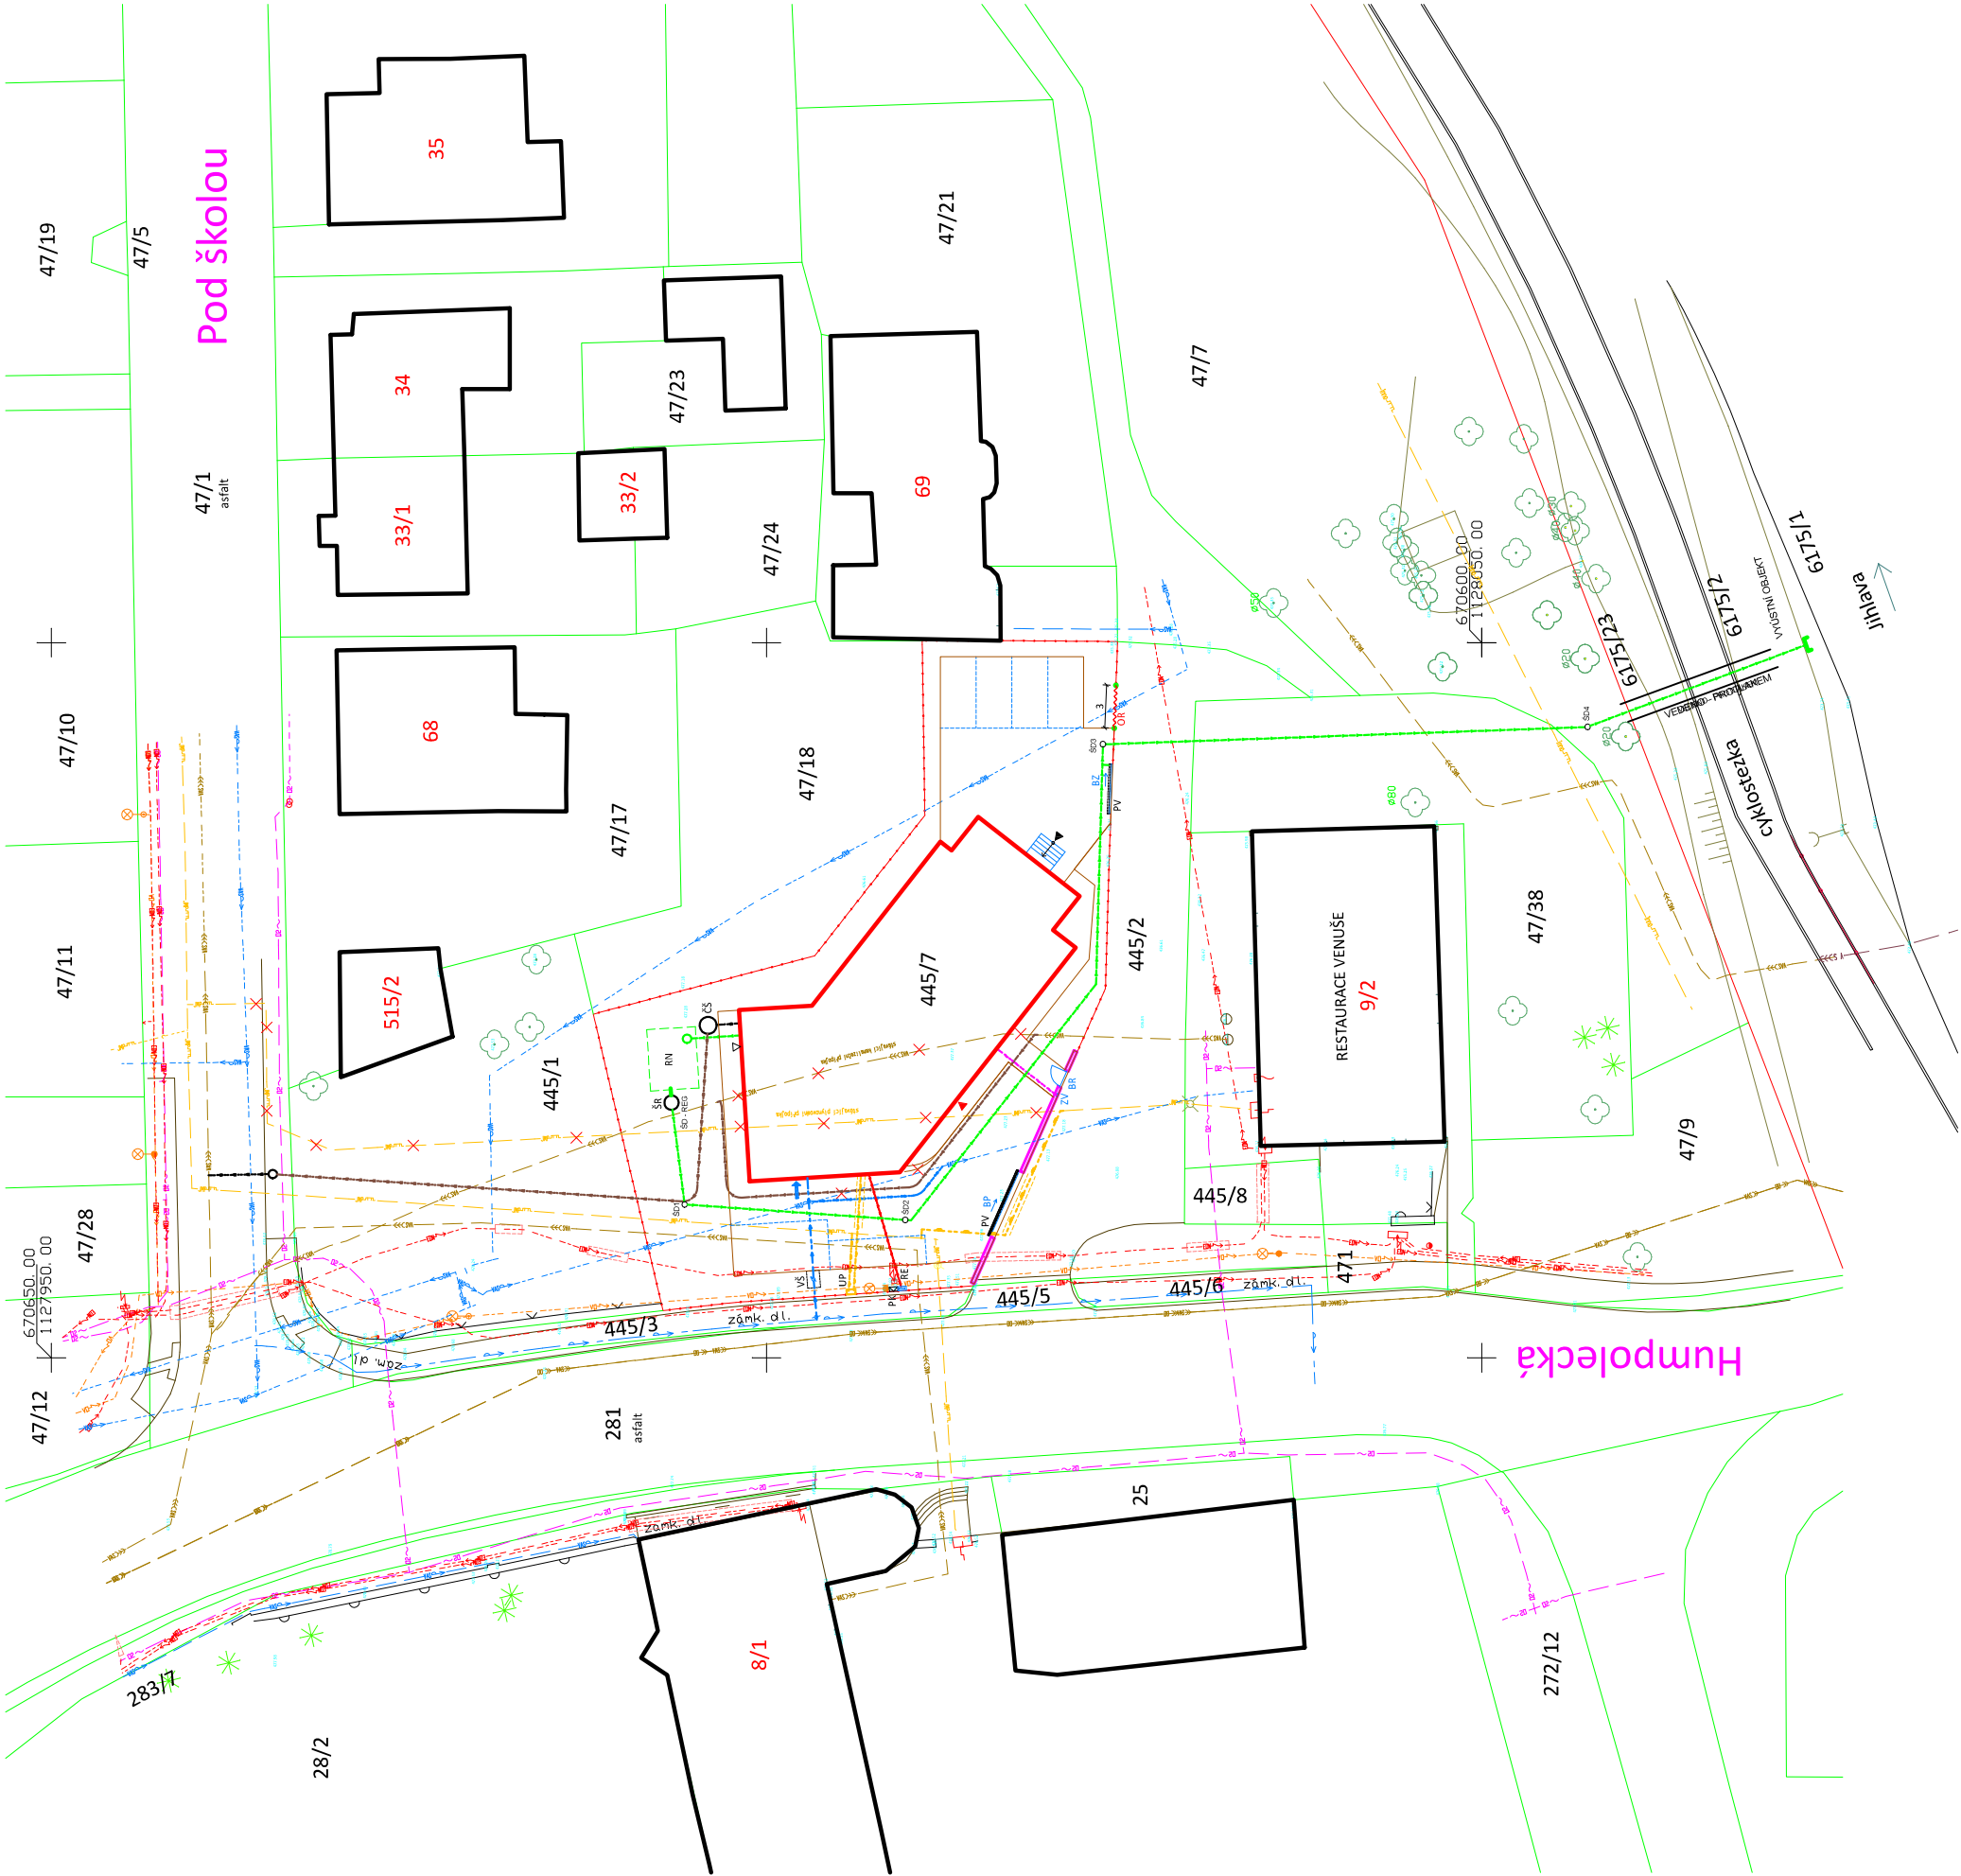


INŽENÝRSKÉ SÍTĚ STÁVAJÍCÍ

- kanalizace jednotná
- kanalizace splašková tlaková
- kanalizace dešťová
- vodovodní řad a přípojky na vodovodní řad
- plynovodní řad a přípojky na plynovodní řad
- podzemní kabel nízkého napětí NN
- podzemní kabel veřejného osvětlení VO
- nezaměřený průběh metalického kabelu SEK
- podzemní kabel optického vedení T-mobil
- sloup se svítidlem veřejného osvětlení

INŽENÝRSKÉ SÍTĚ NAVRHOVANÉ

- přeložka kanalizační přípojky
- přeložka vodovodní přípojky
- přeložka plynovodní přípojky
- přípojka splašková gravitační
- přípojka splašková tlaková
- přípojka dešťová gravitační
- přípojka vodovodní
- přípojka plynovodní
- přívod plynu z HUP do objektu
- přívodní kabel z elektroměrové rozvodnice do objektu
- přívodní kabel do objektu ze zvonkového tabla v vstupní branky

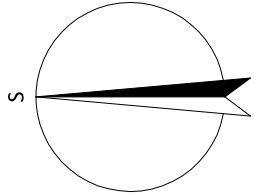

INŽENÝRSKÉ SÍTĚ RUŠENÉ - PŘEKLÁDANÉ

- kanalizace splašková tlaková
- vodovodní řad a přípojky na vodovodní řad
- plynovodní řad a přípojky na plynovodní řad

POZNÁMKA

Pro tento výkres platí v přiměřeném rozsahu rovněž legendy uvedené na jiných výkresech.

PROJEKTOVÁ DOKUMENTACE PRO SPOLEČNÉ POVOLENÍ

 Husova 46 586 01 Jihlava Telefon: 567 308 325-7 E-mail: fortis@fortis.ji.cz JIHlava s.r.o.				
Číslo zakázky			505/23	
Datum			3/2025	
Formát			2 A4	
Účel			DSP	
Měřítko			1:500	
Číslo výkresu			Číslo kopie	
C.3				

HIP	Zodpověd. projektant	Vypracoval	 Husova 46 586 01 Jihlava Telefon: 567 308 325-7 E-mail: fortis@fortis.ji.cz JIHlava s.r.o.
Dr. Ing. arch. Jaroslav Hůdčáček	Ing. Jaroslav Beneš	Ing. Jaroslav Beneš	
Stavebník: HYDAPRESS CZ s.r.o., Nová 542, Luka nad Jihlavou			
Název akce: Novostavba provozní budovy a sídla firmy HYDAPRESS na pozemku parcelní číslo 445/7, katastrální území Staré Hory			
Obsah:		KOORDINAČNÍ SITUAČNÍ VÝKRES	