


Podíl na poz.p.č. 218/7, k.ú. Vyskytná nad Ji, chata ev.č. 245

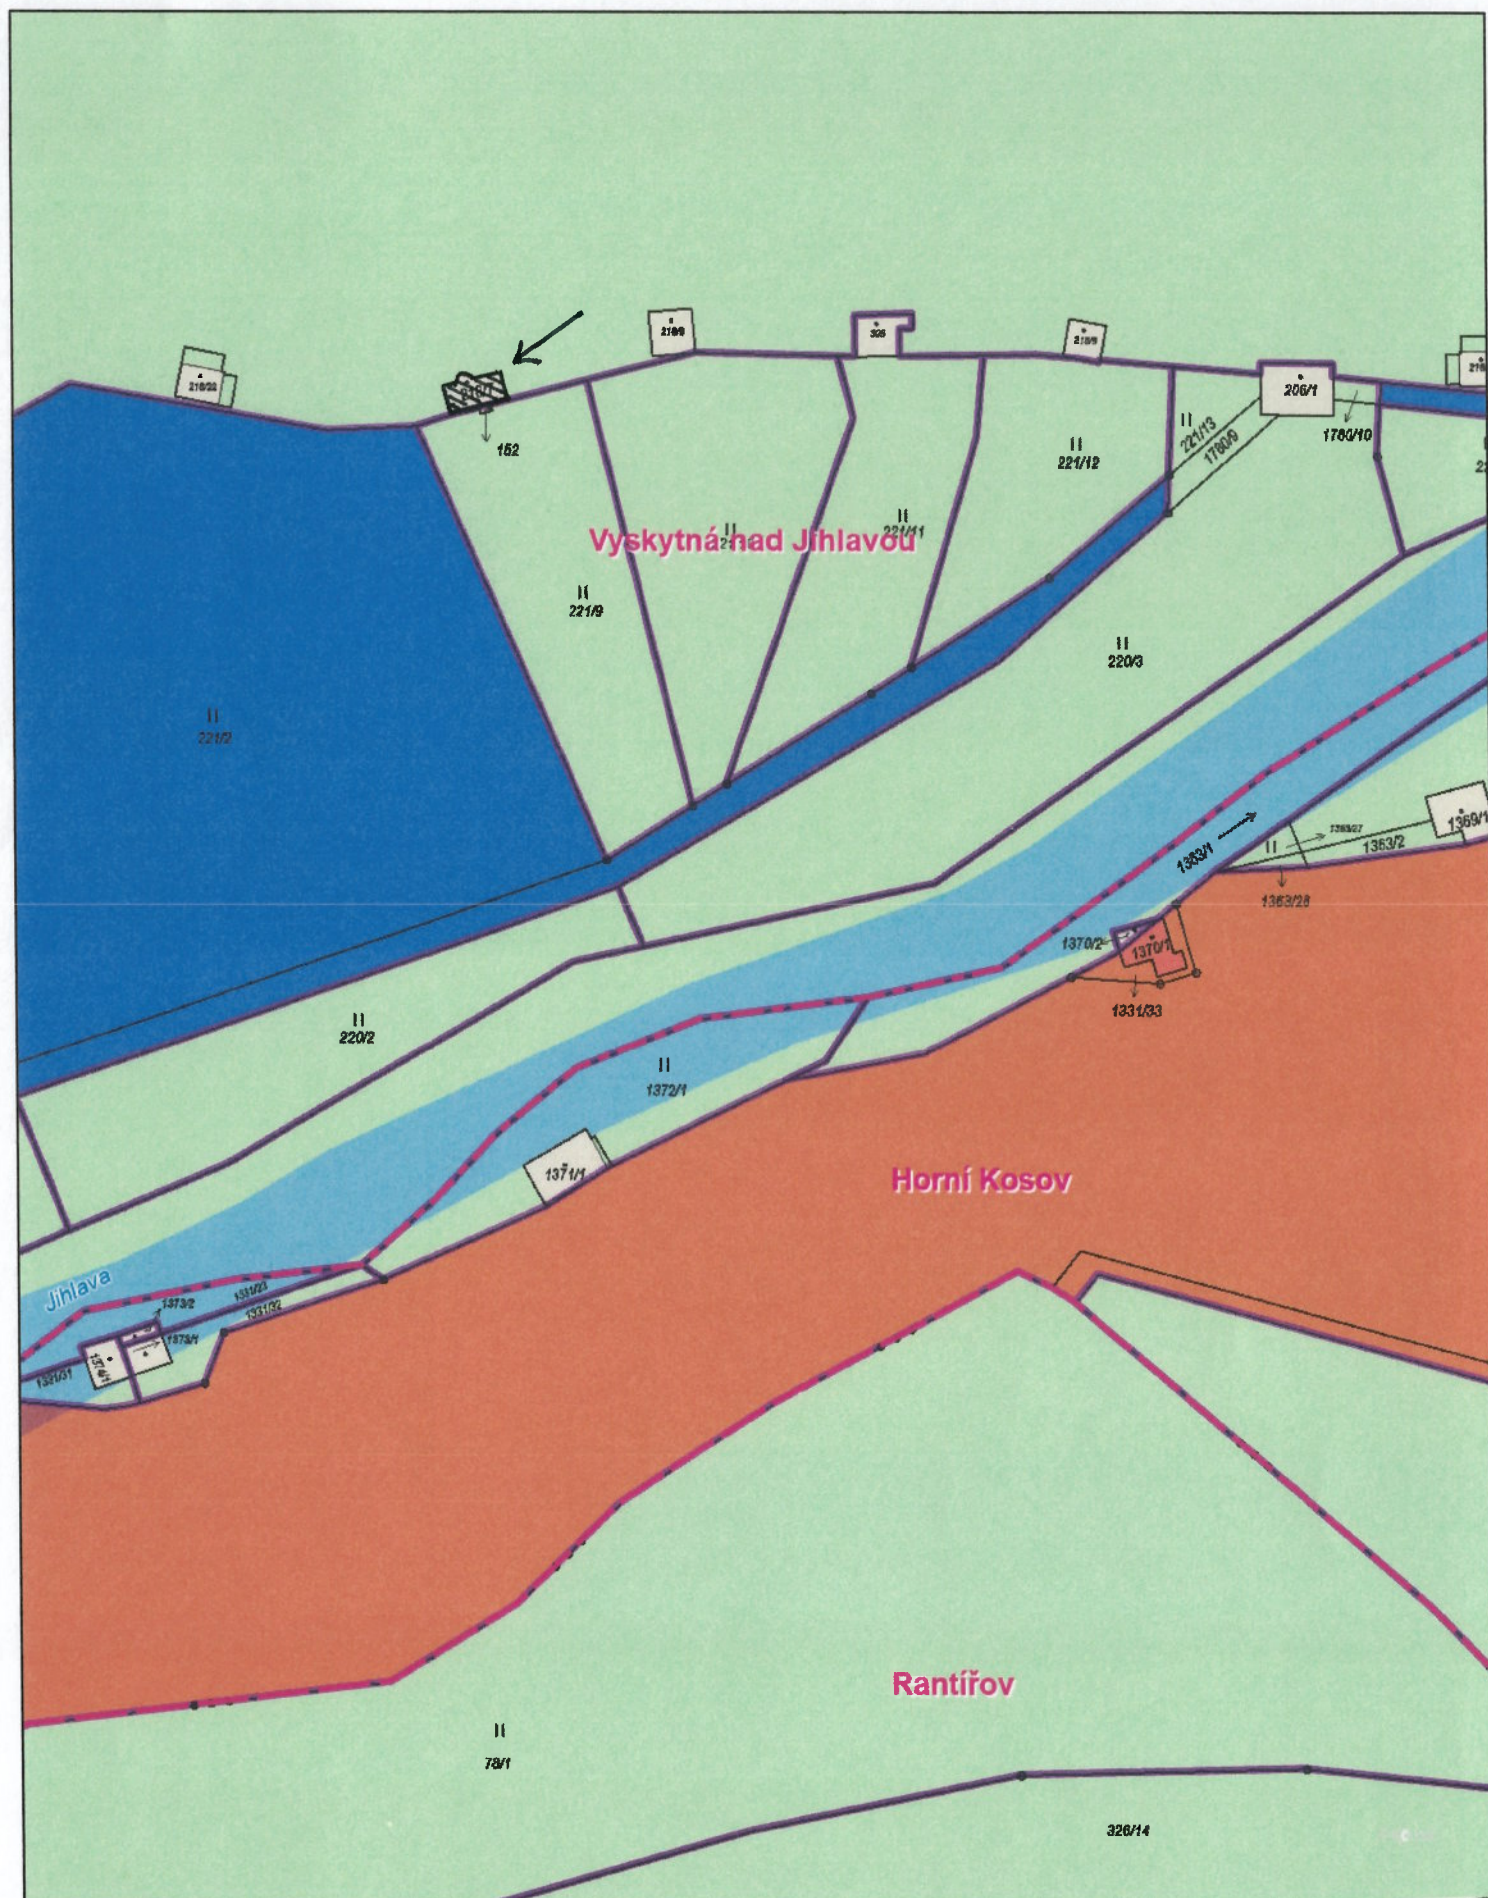

1:1 000
0 10 20 30 40 m

Vytvořeno: 19.11.2025