


Pozemek p.č. 5124/48, k.ú. Jihlava, garáž ev.č. 1854

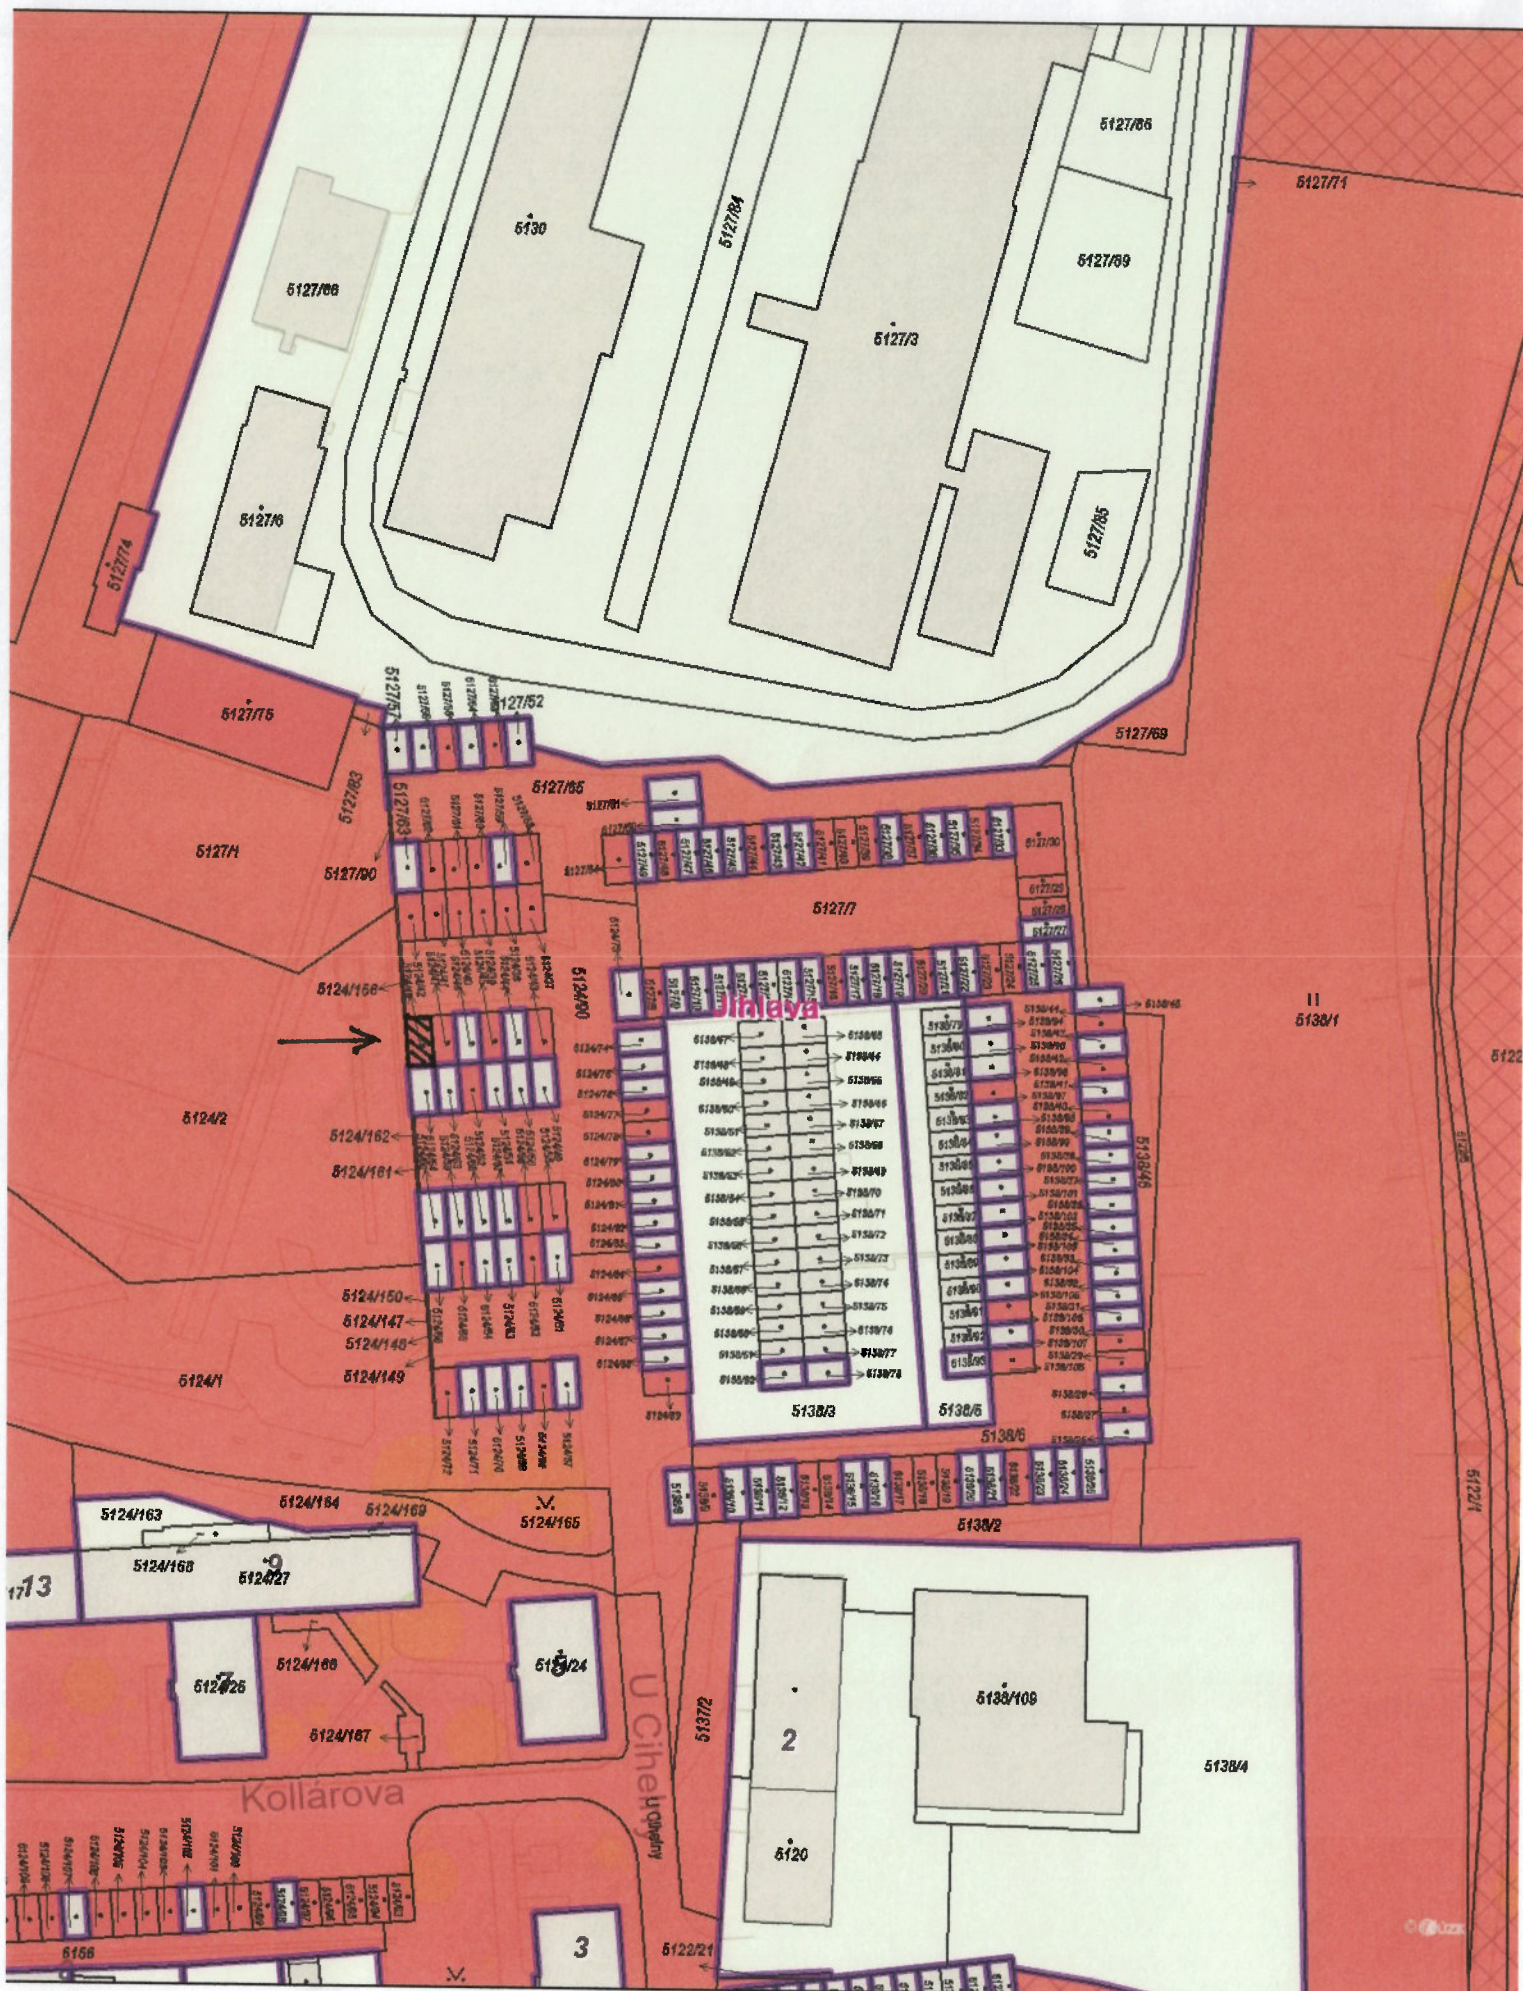

1:1 000

0 10 20 30 40 m

Vytvořeno: 20.11.2021