


Pozemek p.č. 556, k.ú. Pístov u Jihlavy, garáž ev.č. 245

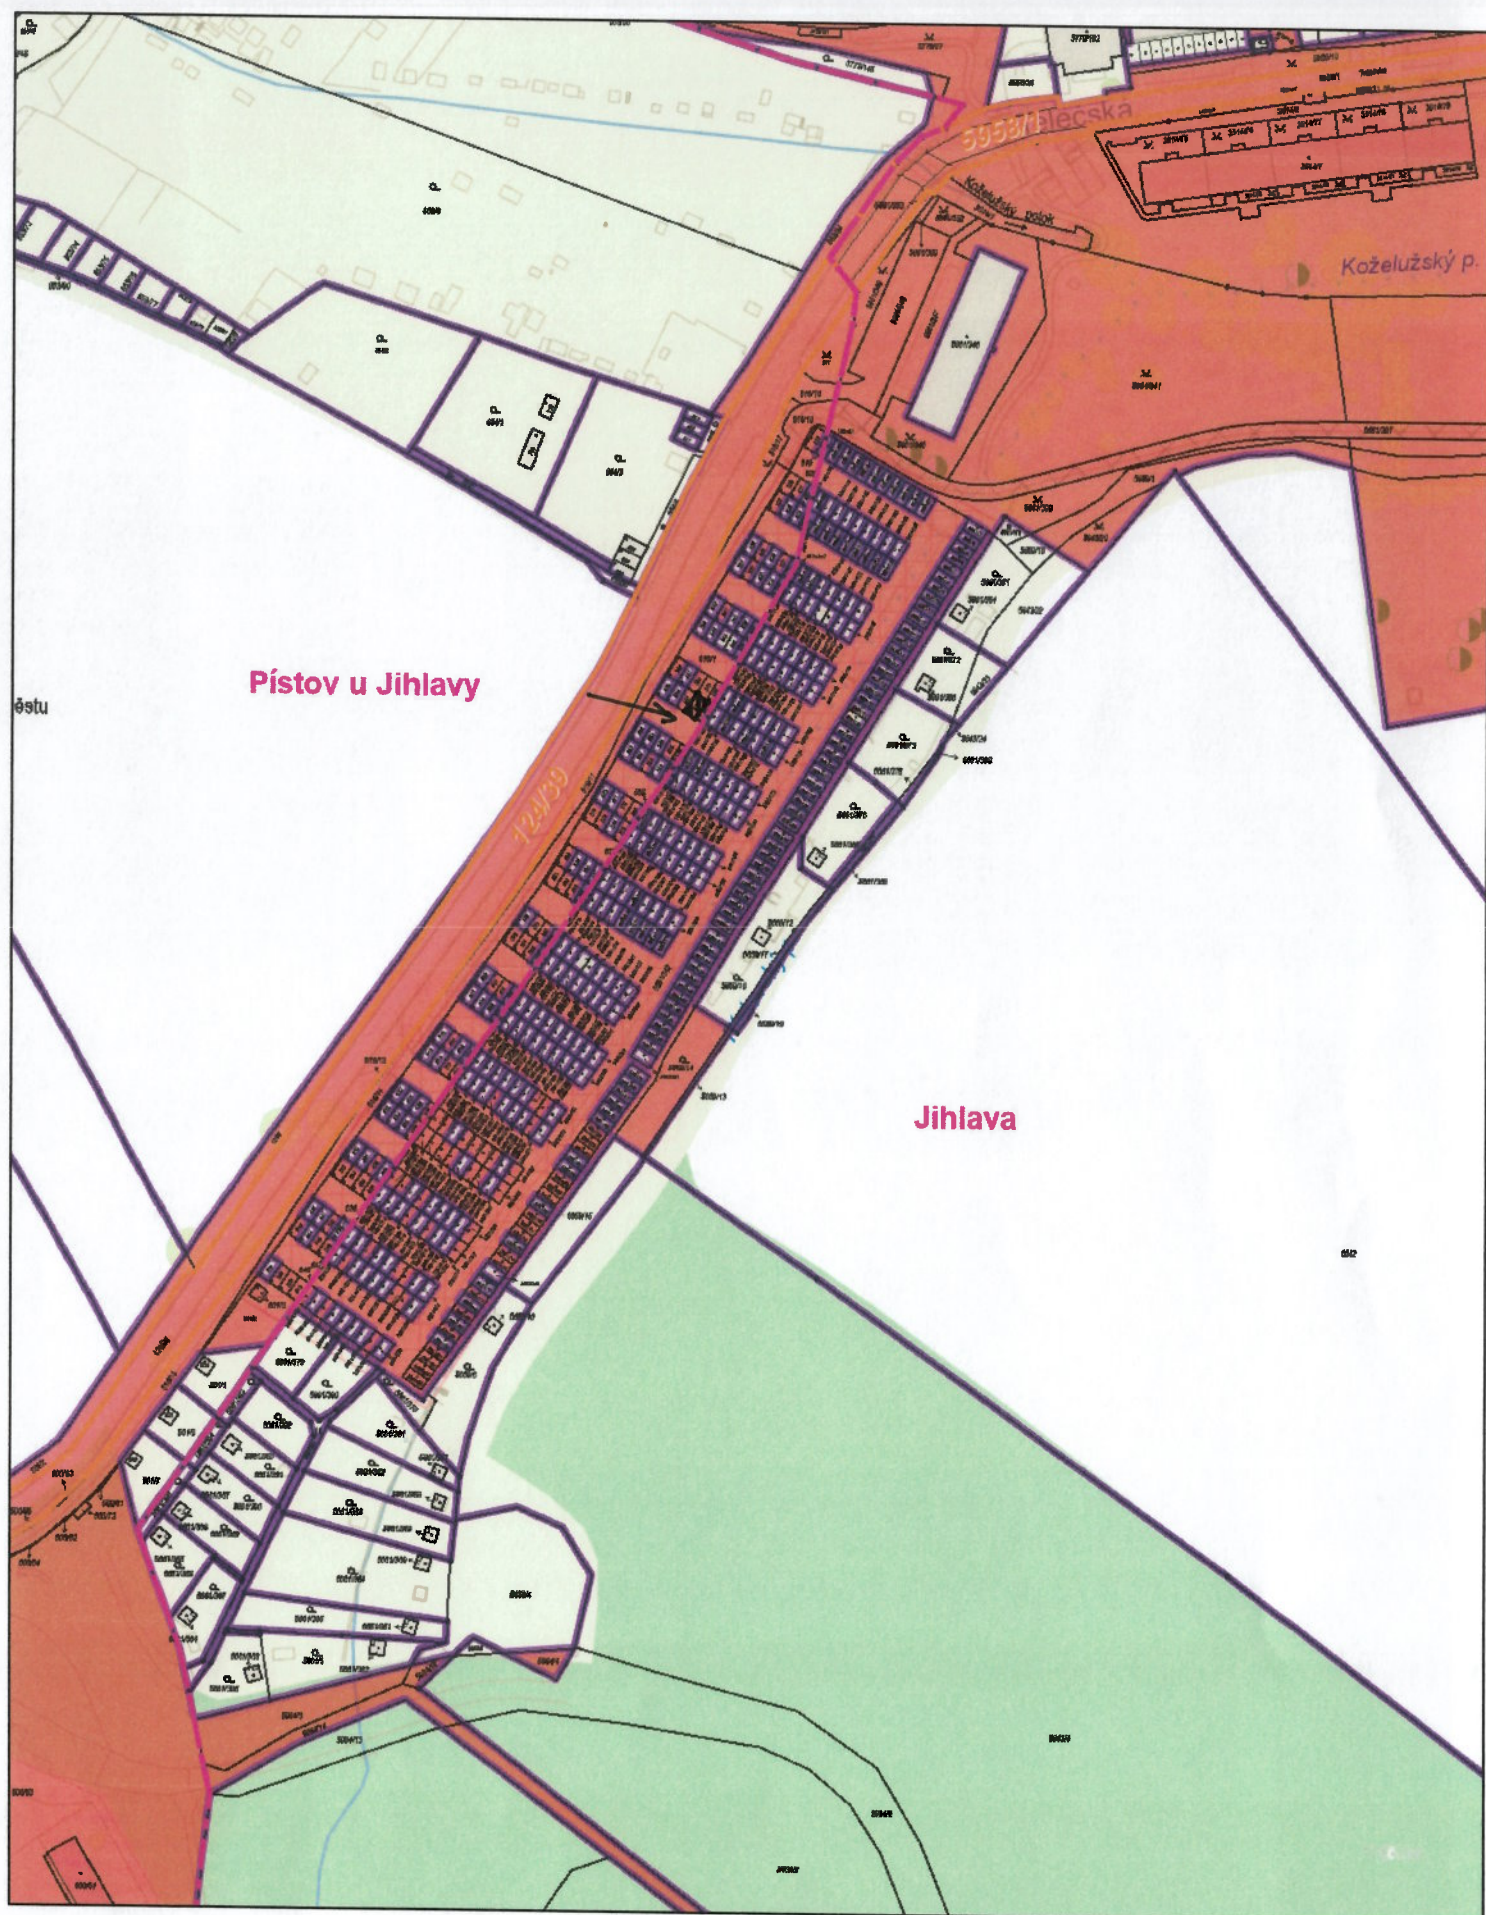

1:2 000

0 25 50 75 100 m

Vytvořeno: 25.11.2025