


Pozemek p.č. 5661/86, k.ú.Jihlava, garáž ev.č. 741,K Pístovu

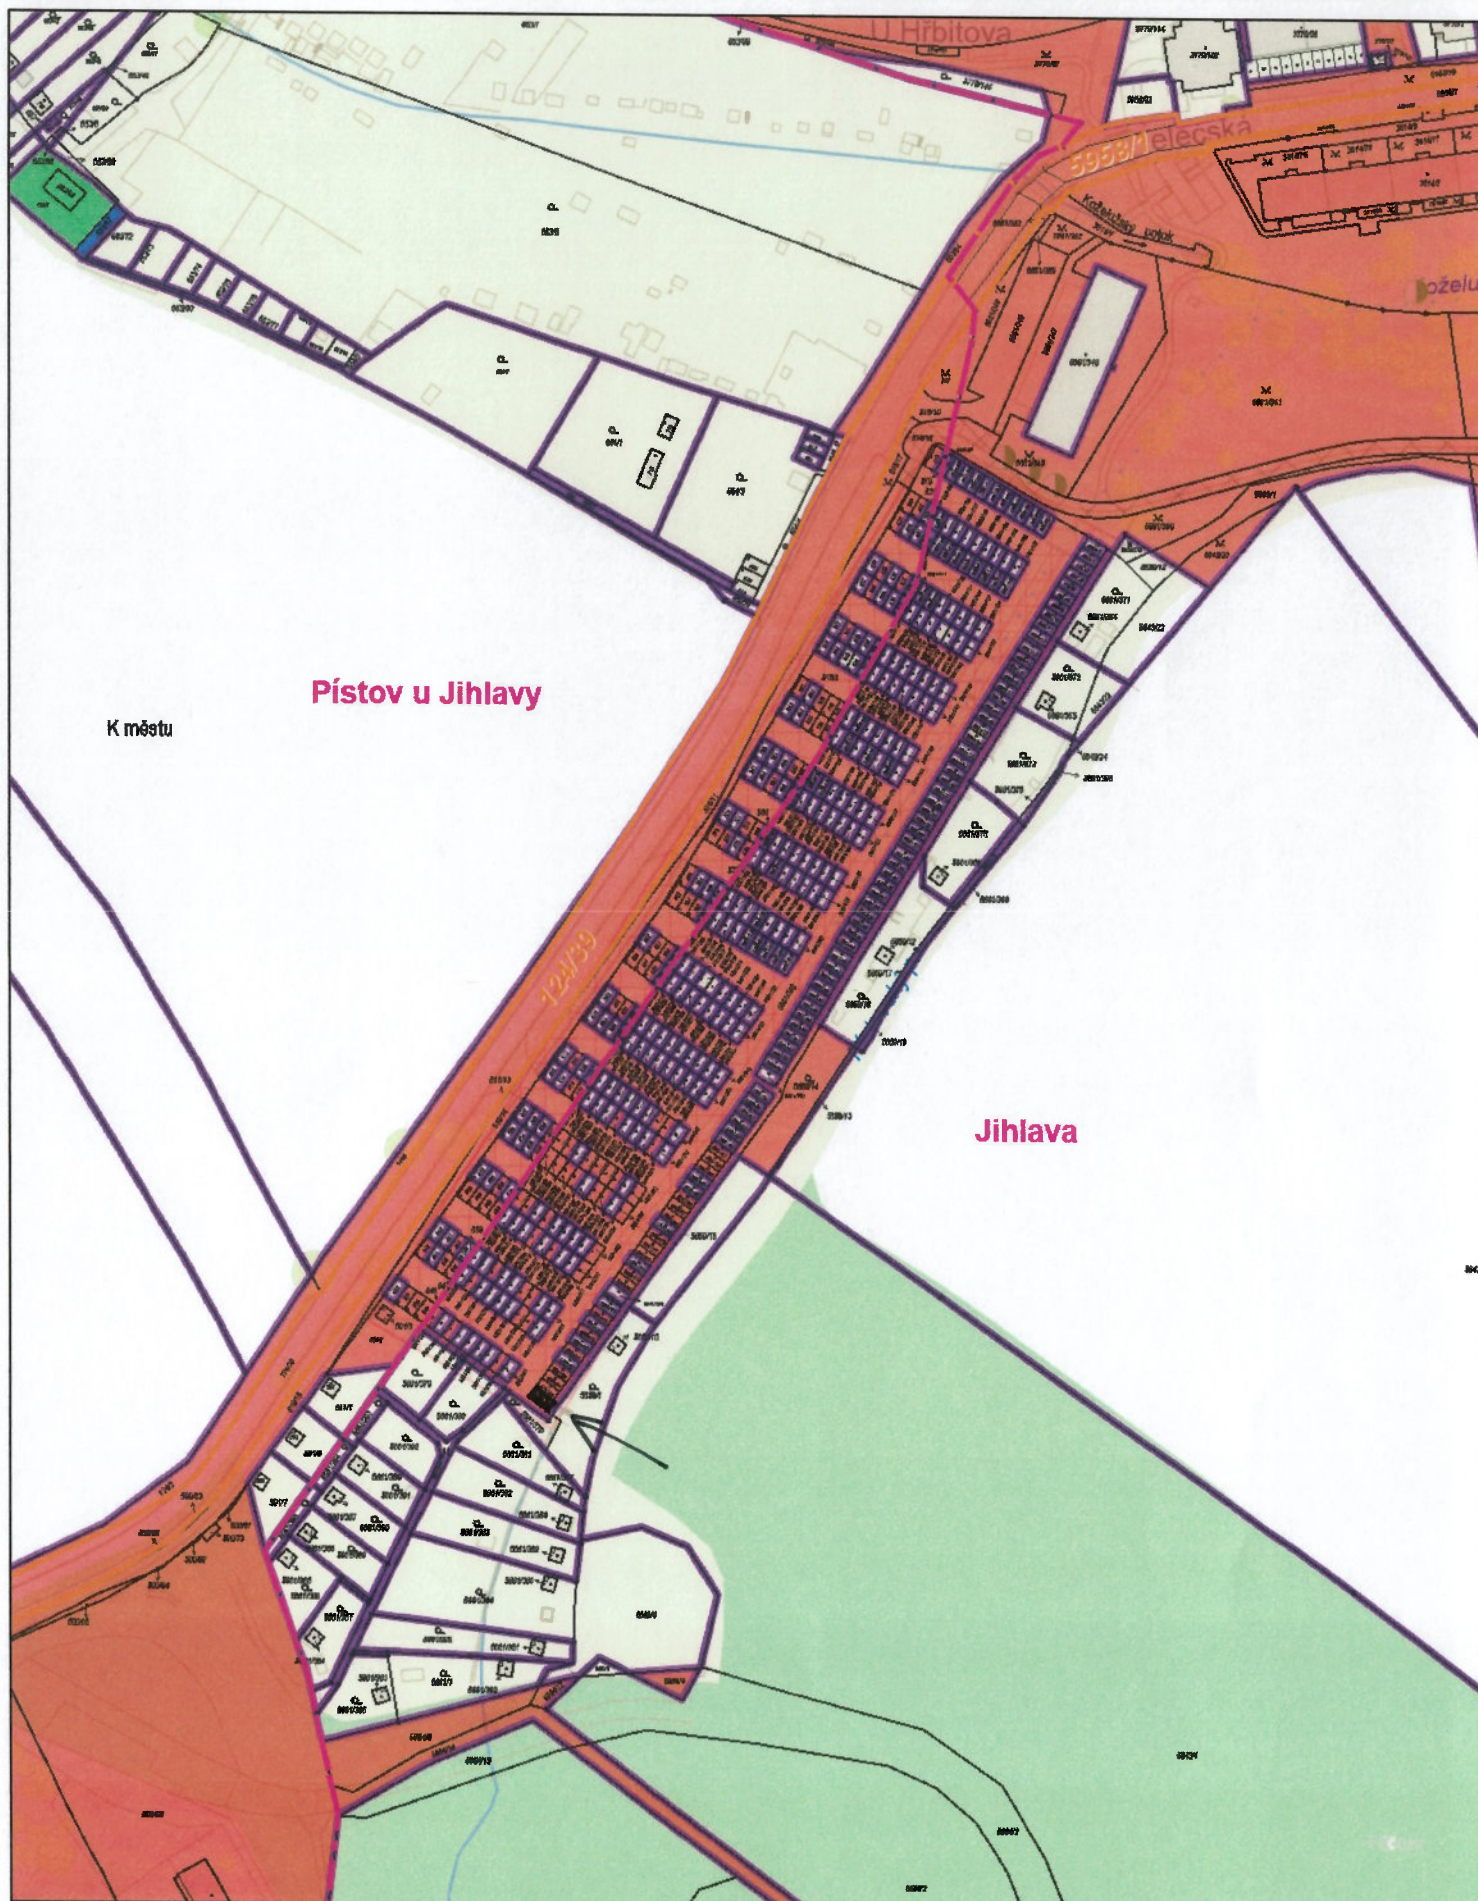

1:2 000

0 25 50 75 100 m

Vytvořeno: 24.11.2025