


VÝKAZ DOSAVADNÍHO A NOVÉHO STAVU ÚDAJŮ KATASTRU NEMOVITOSTÍ																	
Dosavadní stav					Nový stav												
Označení pozemku parc. číslem	Výměra parcely		Druh pozemku	Označení pozemku parc. číslem	Výměra parcely		Druh pozemku	Typ stavby	Zpús. určení výměr	Porovnání se stavem evidence právních vztahů							
	ha	m ²	Způsob využití		ha	m ²	Způsob využití	Způsob využití		Díl přechází z pozemku označeného v		Číslo listu vlastnictví	Výměra dílu		Označení dílu		
										katastru nemovitostí	dřívější poz. evidenci		ha	m ²			
*1) 4808			51	ostat. pl. zeleň	4808		46	ostat. pl. zeleň	4808 6136/1	2	4808 6136/1		10001 10001			46 0.16	d b
6136/1	9	81	ostat. pl. ostat. komunikace		6136/1	9	87				ostat. pl. ostat. komunikace	4808 6136/1	10001 10001			6 9 81 9 87	a c
*1)		10		32			10	33									

*1) Rozdíl 1 m2 vzniklý zaokrouhlením nových výměr (bod 14.7b přílohy vyhlášky č. 357/2013 Sb.)

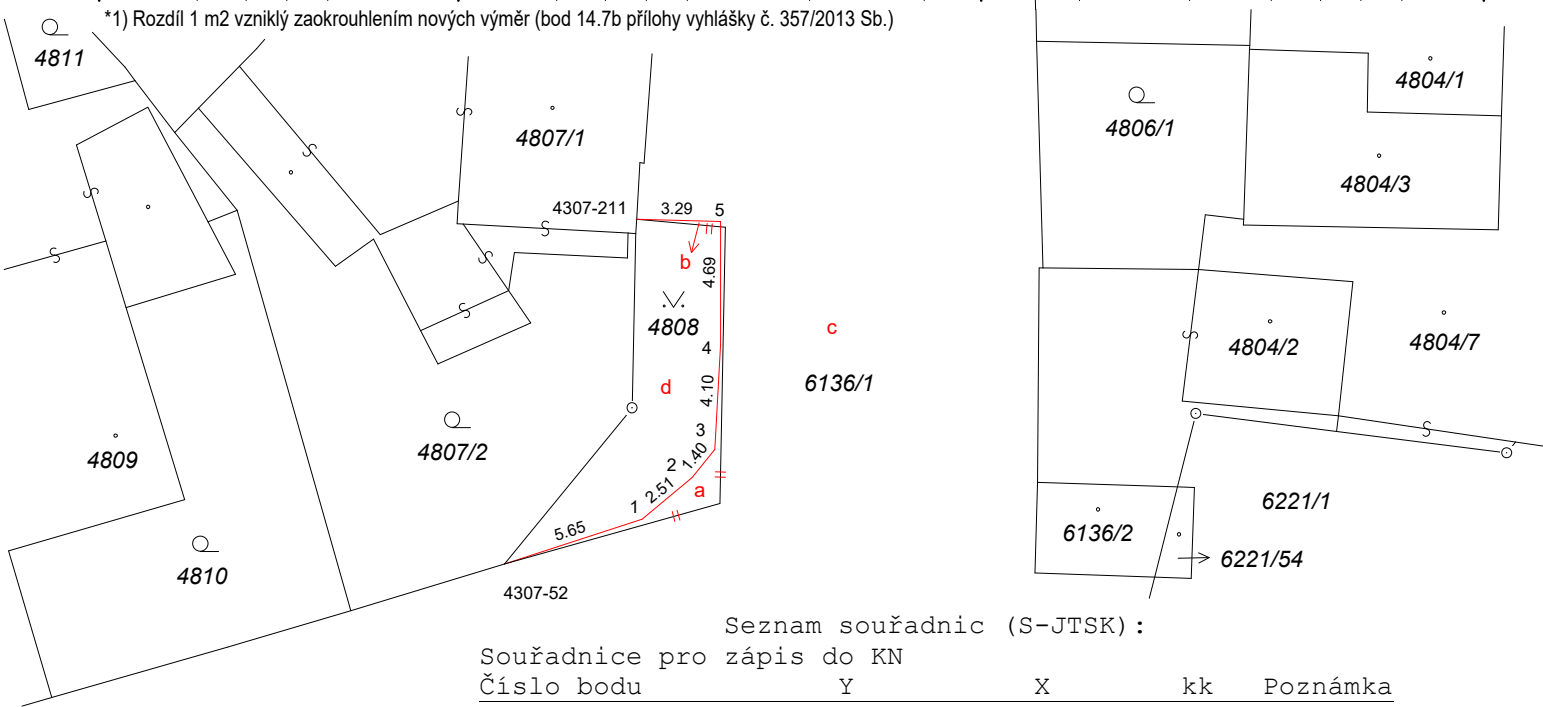

Seznam souřadnic (S-JTSK):				
Souřadnice pro zápis do KN				
Číslo bodu	Y	X	kk	Poznámka
4307-52	669249.28	1129015.93	3	plot
4307-211	669244.15	1129002.52	3	pod. plotu
1	669243.93	1129014.18	3	sl. plotu
2	669241.99	1129012.57	3	sl. plotu
3	669241.11	1129011.47	3	sl. plotu
4	669240.89	1129007.39	3	sl. plotu
5	669240.89	1129002.61	3	pod. plotu

GEOMETRICKÝ PLÁN pro změnu hranice pozemku	Geometrický plán ověřil autorizovaný zeměměřický inženýr:		Stejnopis ověřil autorizovaný zeměměřický inženýr:	
	Jméno, příjmení: Ing. David Kozlík		Jméno, příjmení:	
	Číslo položky rejstříku autorizovaných zeměměřických inženýrů 2809		Číslo položky rejstříku autorizovaných zeměměřických inženýrů	
	Dne: 13.2.2026 Číslo: 54/2026		Dne: Číslo:	
	Náležitosti a přesnosti odpovídá právním předpisům.		Tento stejnopis odpovídá geometrickému plánu v elektronické podobě uloženému v dokumentaci katastrálního úřadu.	
Vyhotovitel: Chládek a Tintěra Havlíčkův Brod, a.s. Průmyslová 941 580 01 Havlíčkův Brod	Katastrální úřad souhlasí s očíslováním parcel.		Ověření stejnopisu geometrického plánu v listinné podobě.	
Číslo plánu: 8722-16/2026				
Okres: Jihlava				
Obec: Jihlava				
Kat. území: Jihlava				
Mapový list: Jihlava 7-4/32				
Dosavadním vlastníkům pozemků byla poskytnuta možnost seznámit se v terénu s průběhem navrhovaných nových hranic, které byly označeny předepsaným způsobem:				
viz seznam souřadnic				