


*1) Rozdíl +1 m2 (bod 14.6 přílohy katastrální vyhlášky) u dosavadní parcely č.377/2

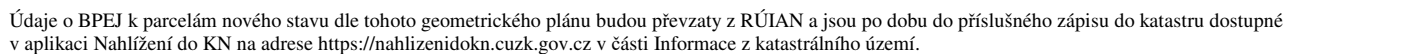

GEOMETRICKÝ PLÁN pro rozdělení pozemku	Geometrický plán ověřil autorizovaný zeměměřický inženýr:		Stejnopis ověřil autorizovaný zeměměřický inženýr:	
	Jméno, příjmení: Ing. Jiří Uchytíl		Jméno, příjmení:	
	Číslo položky rejstříku autorizovaných zeměměřických inženýrů: 97		Číslo položky rejstříku autorizovaných zeměměřických inženýrů:	
	Dne: 17. března 2026 Číslo:		Dne: Číslo:	
	Náležitostmi a přesností odpovídá právním předpisům.		Tento stejnopis odpovídá geometrickému plánu v elektronické podobě uloženému v dokumentaci katastrálního úřadu.	
Vyhotovitel: Ing. Jiří Uchytíl IČ: 01146076 Moravská 654/3 Horní Kosov, 58601 Jihlava	Katastrální úřad souhlasí s očíslováním parcel.		Ověření stejnopisu geometrického plánu v listinné podobě.	
Číslo plánu: 613-8/2026				
Okres: Jihlava				
Obec: Jihlava				
Kat. území: Přstov u Jihlavy				
Mapový list: Jihlava 8-5/12 (DKM)				
Dosavadním vlastníkům pozemků byla poskytnuta možnost seznámit se v terénu s průběhem navrhovaných nových hranic, které byly označeny předepsaným způsobem:				