


## Pozemek p.č. 5138/18 v k.ú. Jihlava, garáž ev.č. 1713

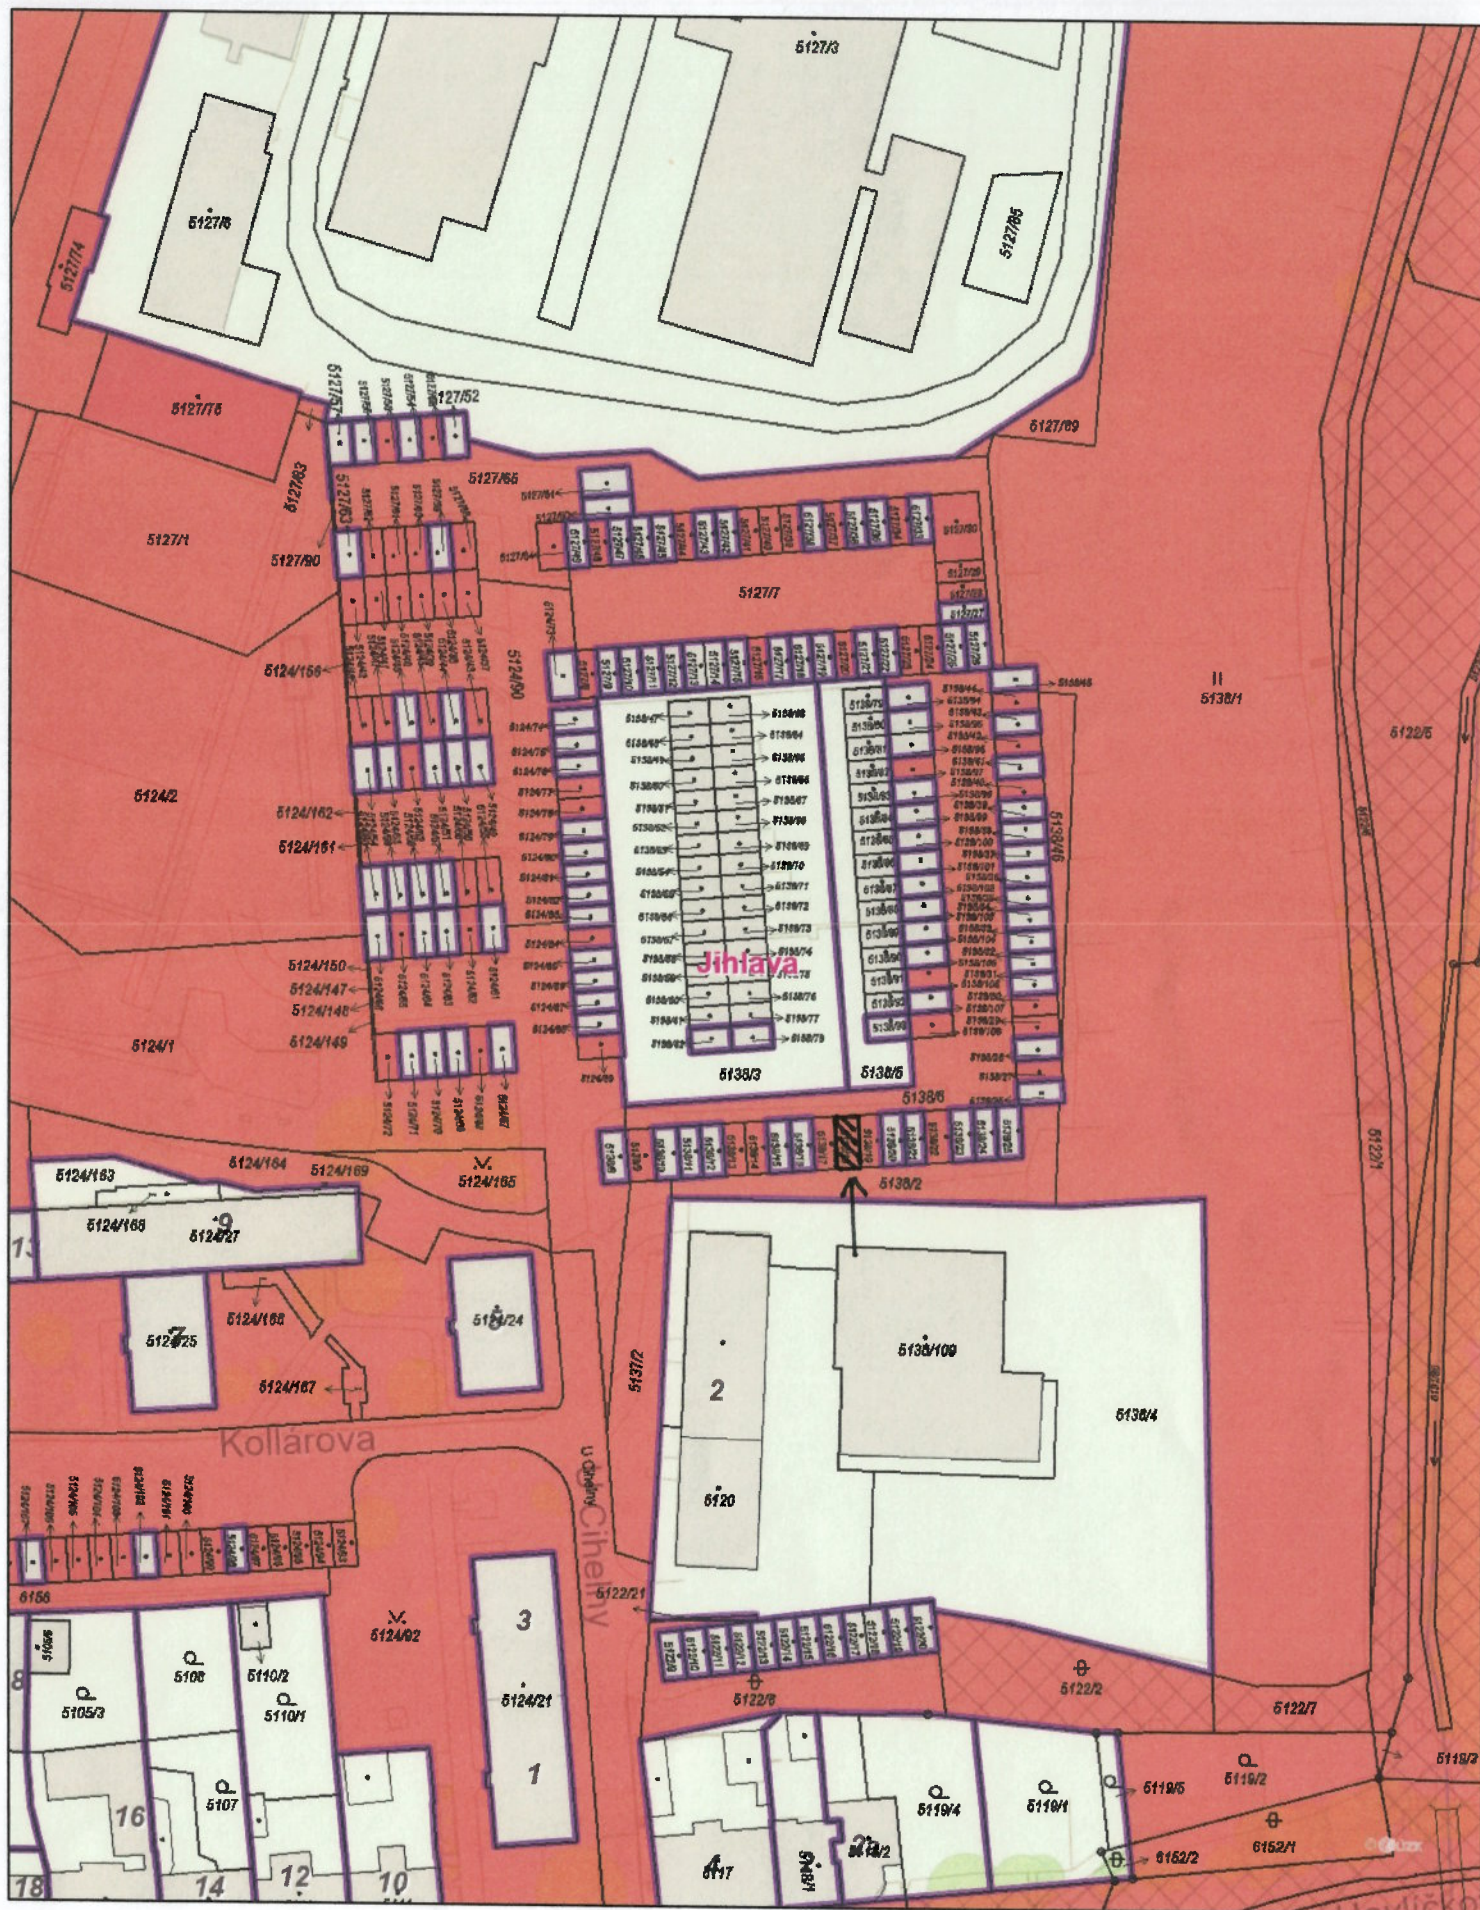

1:1 000

0      10      20      30      40 m

Vytvořeno: 09.02.2026