


Pozemek p.č. 1129/59, garáž ev.č. 2331 Stará Plovárna

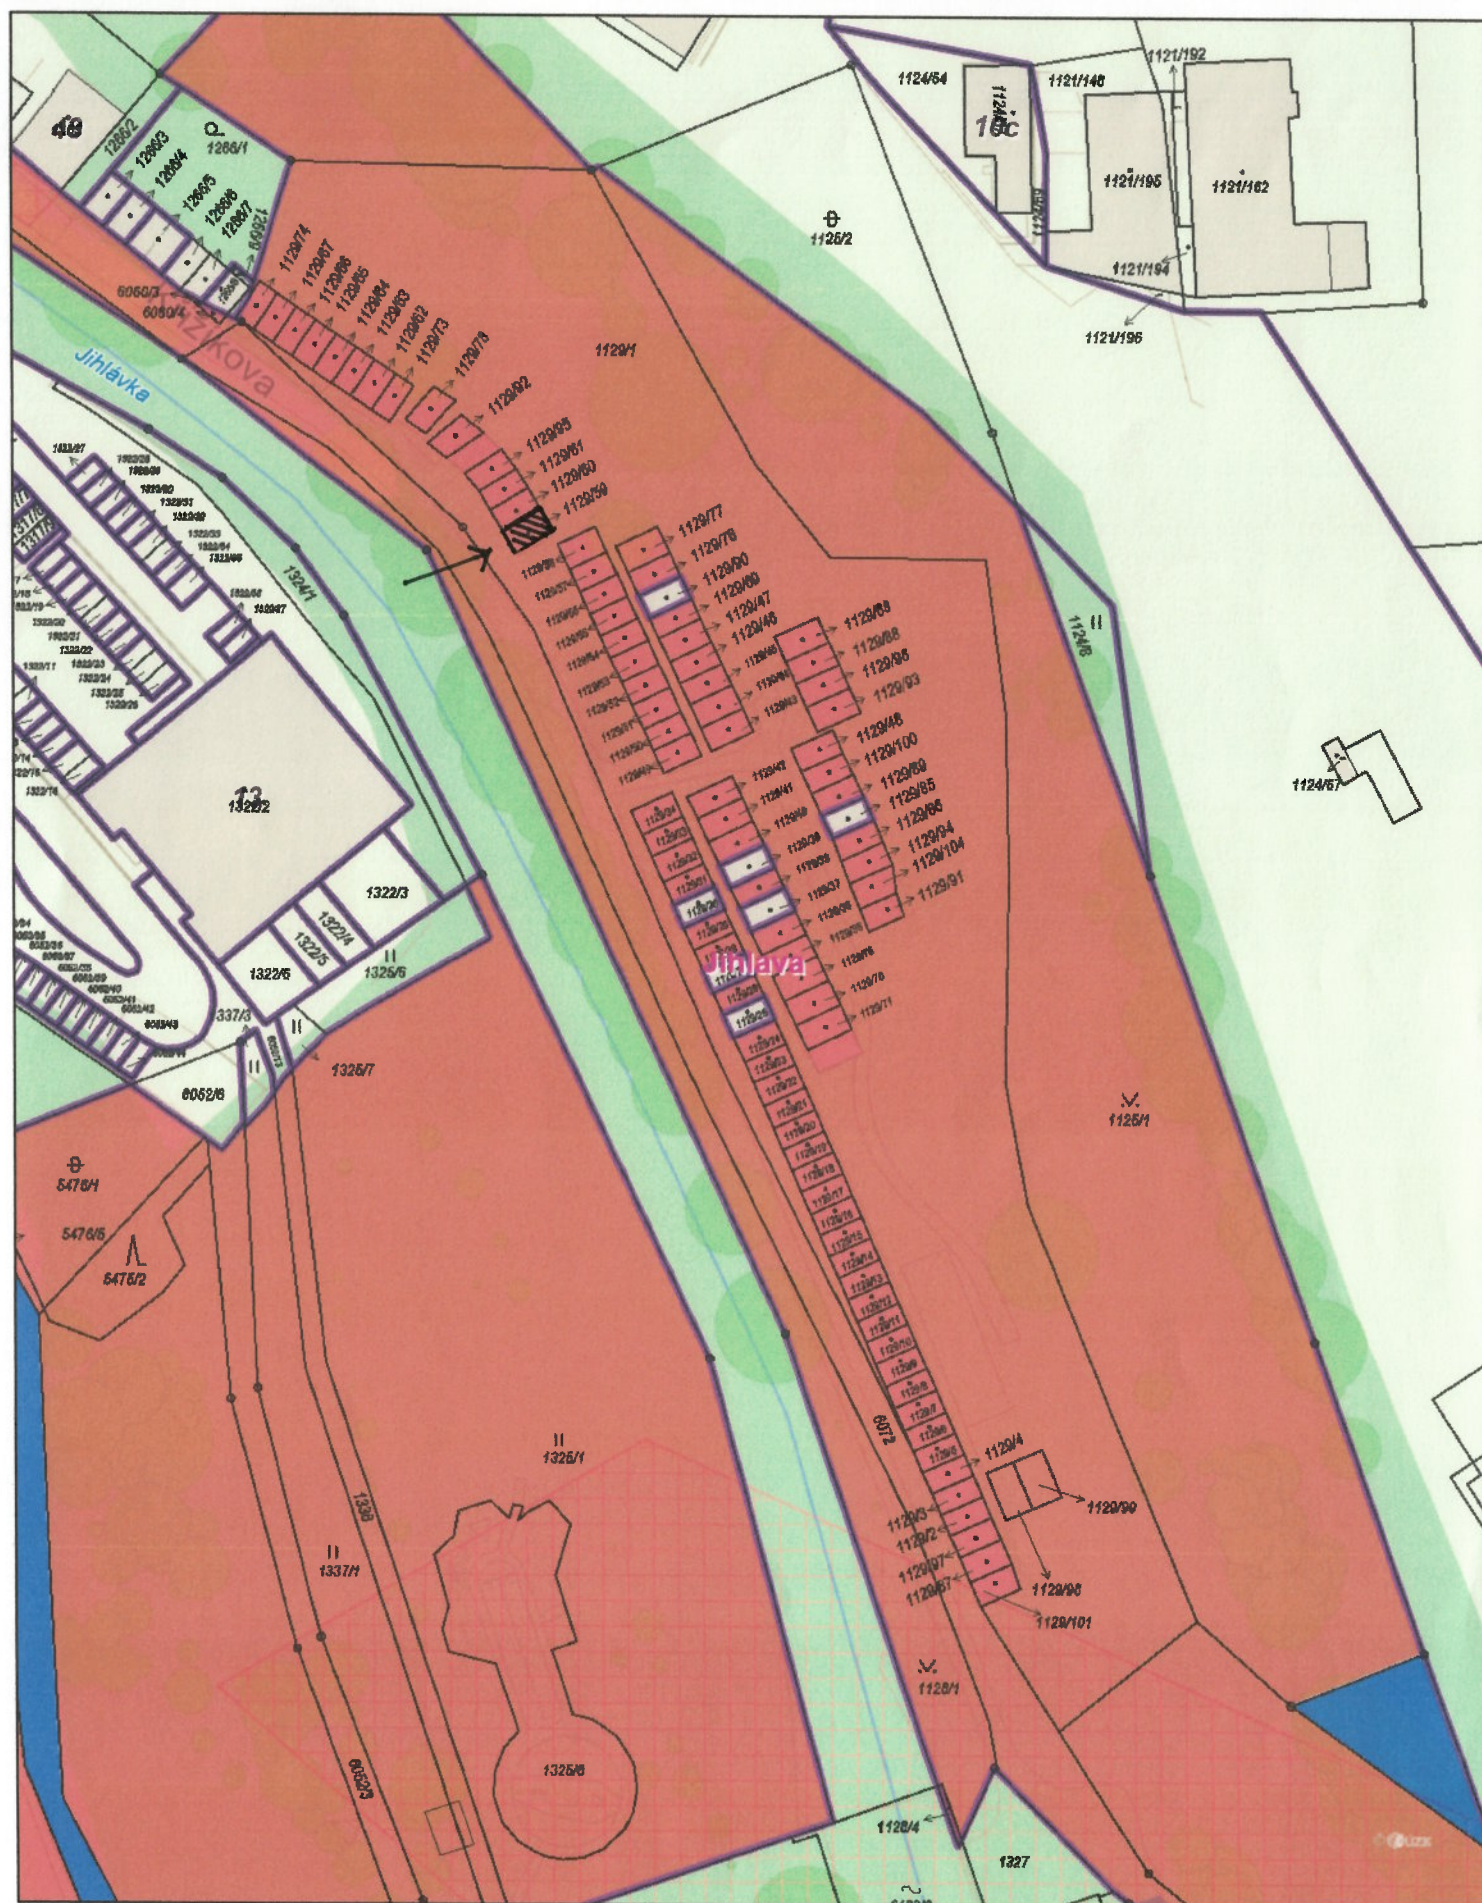

1:1 000

0 10 20 30 40 m

Vytvořeno: 20.02.2026