


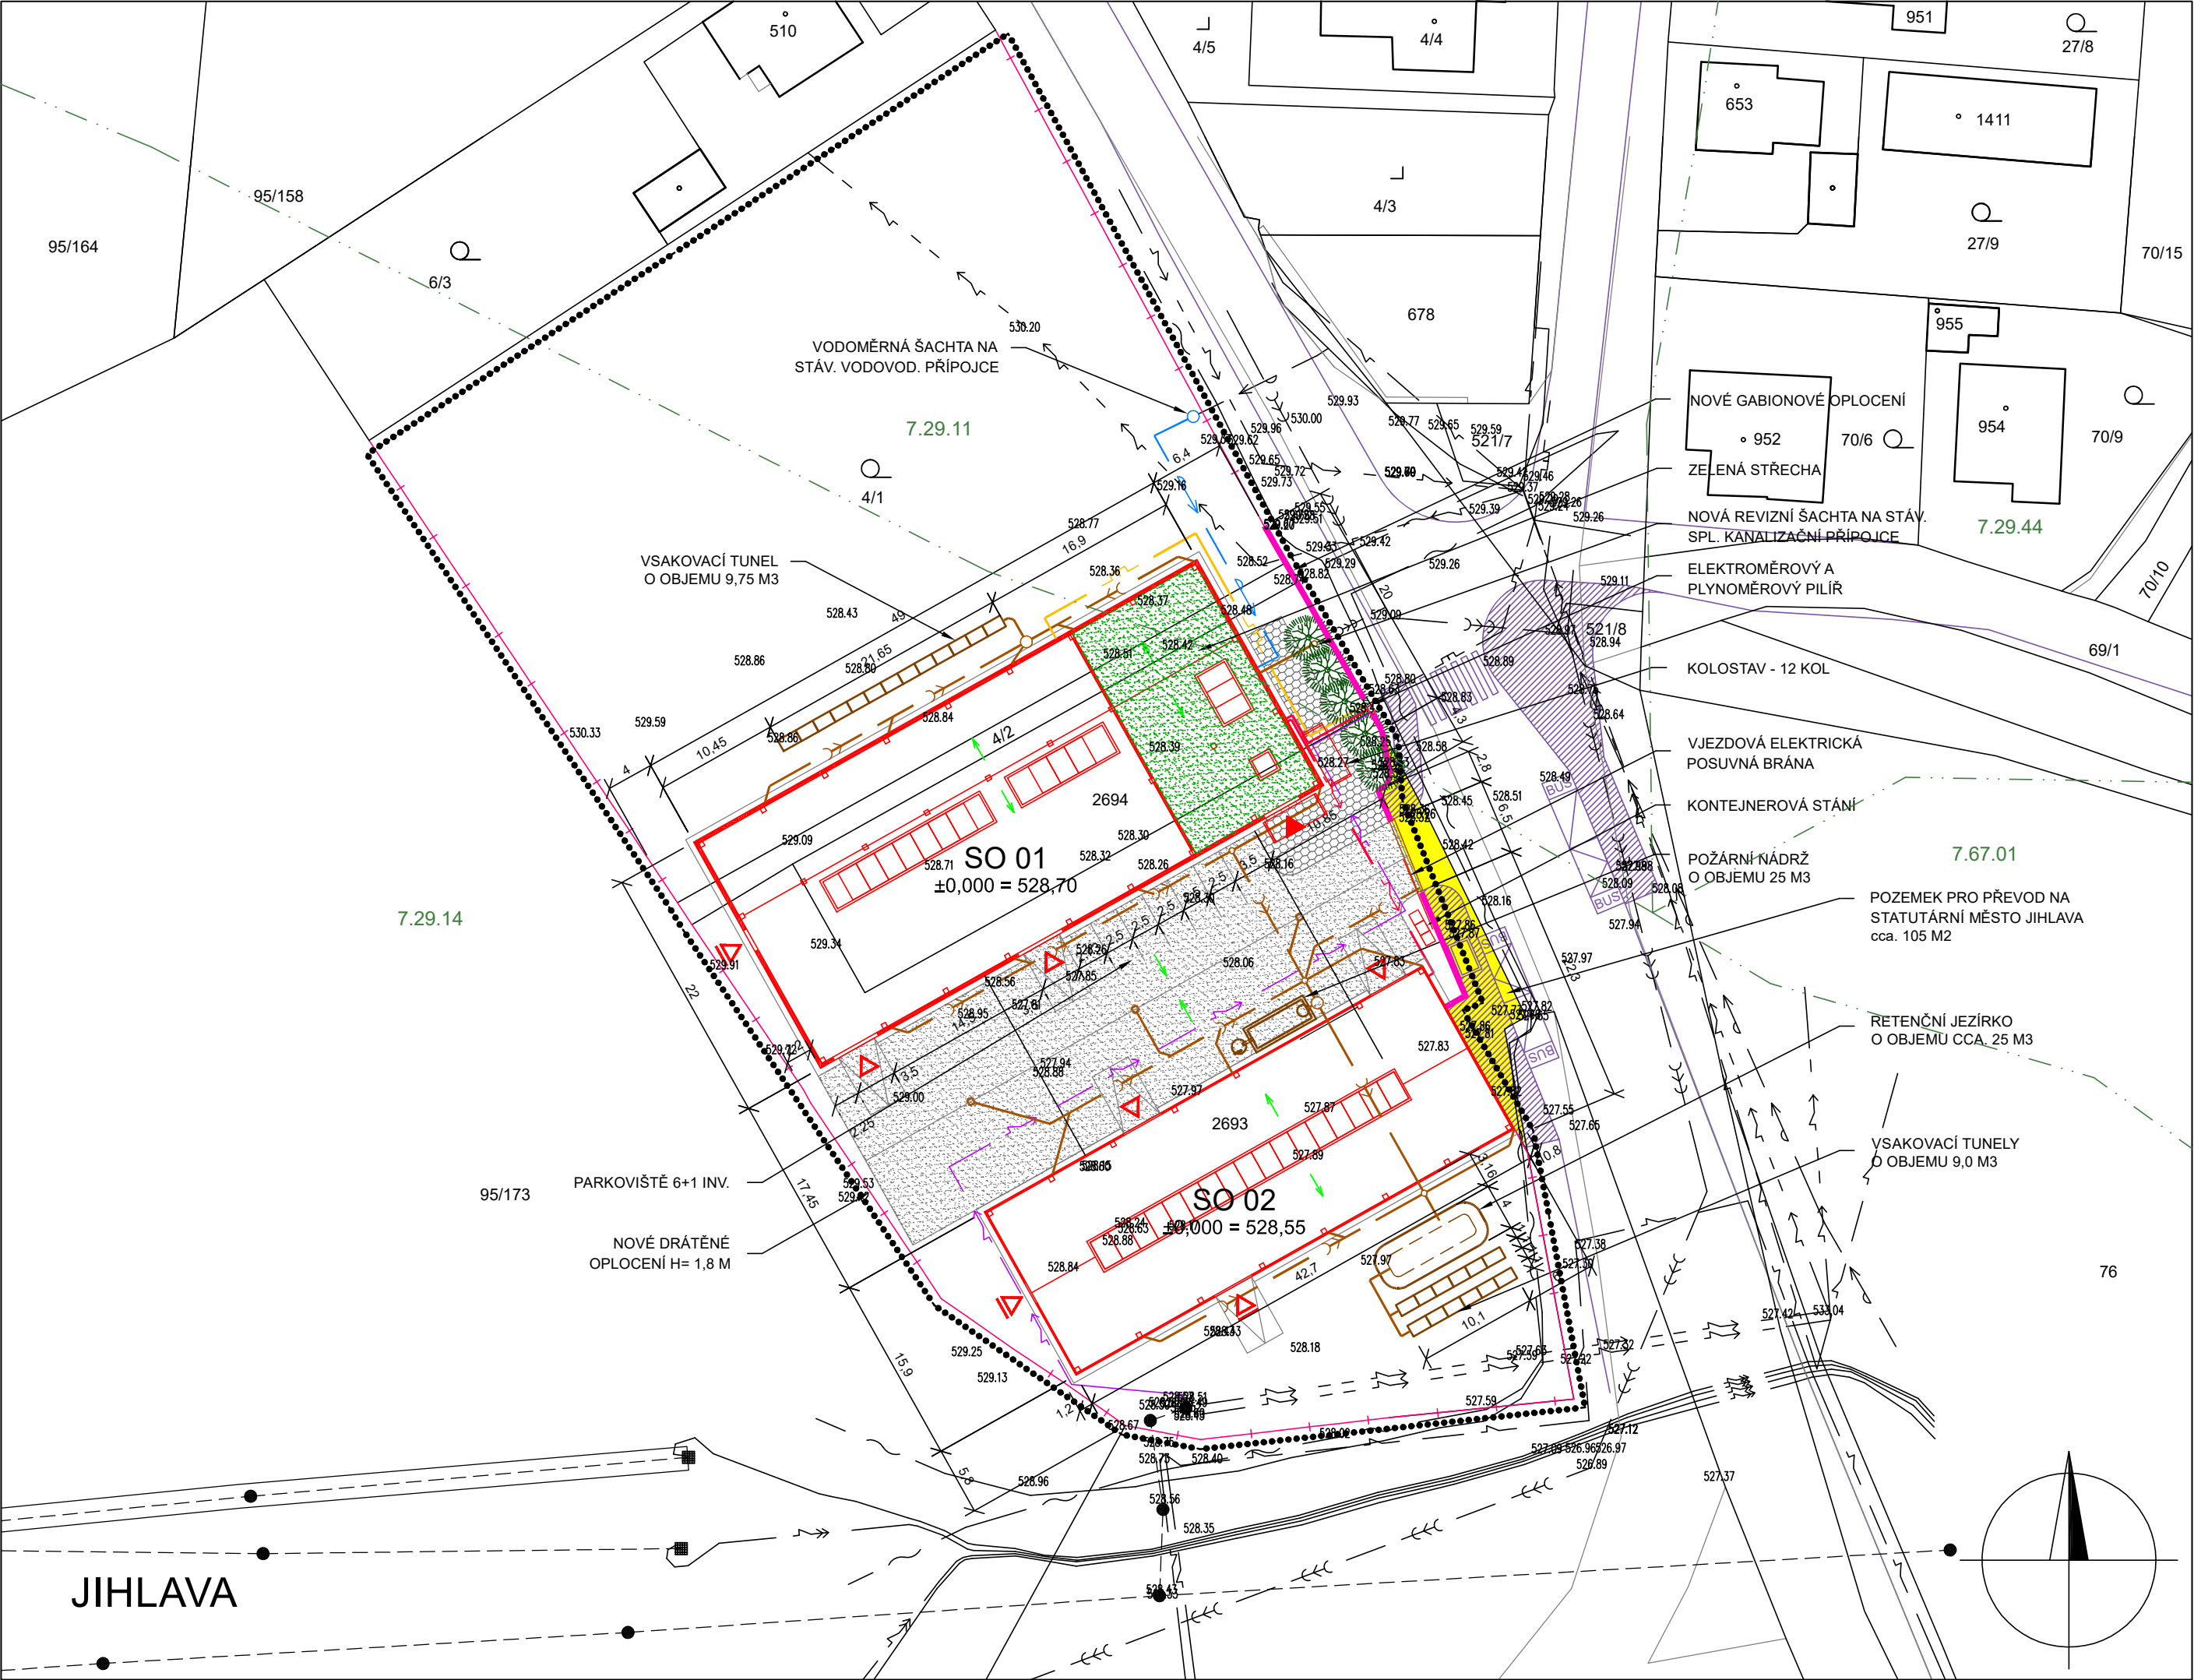

LEGENDA

- ŘEŠENÉ ÚZEMÍ
- SO 01 Hlavní objekt (administrativní část a servisní dílna)
- SO 02 Skladový objekt
- Živičný povrch
- Betonová zámková dlažba
- Hlavní vstup
- Hlavní vjezdy do objektů
- Vedlejší vstupy do objektů
- Nové oplocení - gabion
- Nové oplocení - ocelové sloupky + drátěný plot - výška 1,8 m
- Stávající okolní zástavba
- Hranice BPEJ

INŽENÝRSKÉ SÍTĚ STÁVAJÍCÍ

- Stávající jednotná kanalizace
- Stávající vodovod a přípojky
- Stávající rozvody VN
- Stávající rozvody NN
- Stávající rozvody VO
- Stávající NTL plynovod
- Stávající rozvody sdělovacího vedení

INŽENÝRSKÉ SÍTĚ NAVRHOVANÉ

- Nová splašková venkovní kanalizace
- Nová dešťová kanalizace
- Nová vodovodní přípojka
- Venkovní rozvod NN
- Venkovní rozvod plynu

PODMIŇUJÍCÍ STAVBY

- Přípojka NN - samostatná PD distributora TI
- Projekt zastávek MHD + chodník - statutární město Jihlava

ZODP. PROJEKTANT	VYPRACOVAL	KRESLIL	 ING. JAN ŠLECHTA PACOV MALOVCOVA 1080 TEL. FAX. 565/44 35 57 IČO 113 24 180	
ing. ŠLECHTA	ing. ŠLECHTA	ing. STRNAD		
INVESTOR VAKUUM BOHEMIA S. R. O., LIDICKÁ KOLONIE 47, JIHLAVA				
MÍSTO STAVBY PARC. Č. 4/1, 4/2, 2693, 2694 K.Ú. BEDŘICHOV U JIHLAVY				
AREÁL VAKUUM BOHEMIA s. r. o, JIHLAVA - LESNOV				
			FORMÁT	3 A4
			DATUM	09. 2021
KOORDINAČNÍ SITUACE			ČÍSLO ZAKÁZKY	2116
			MĚŘITKO	ČÍSLO VÝKRESU
			1: 500	C.3