


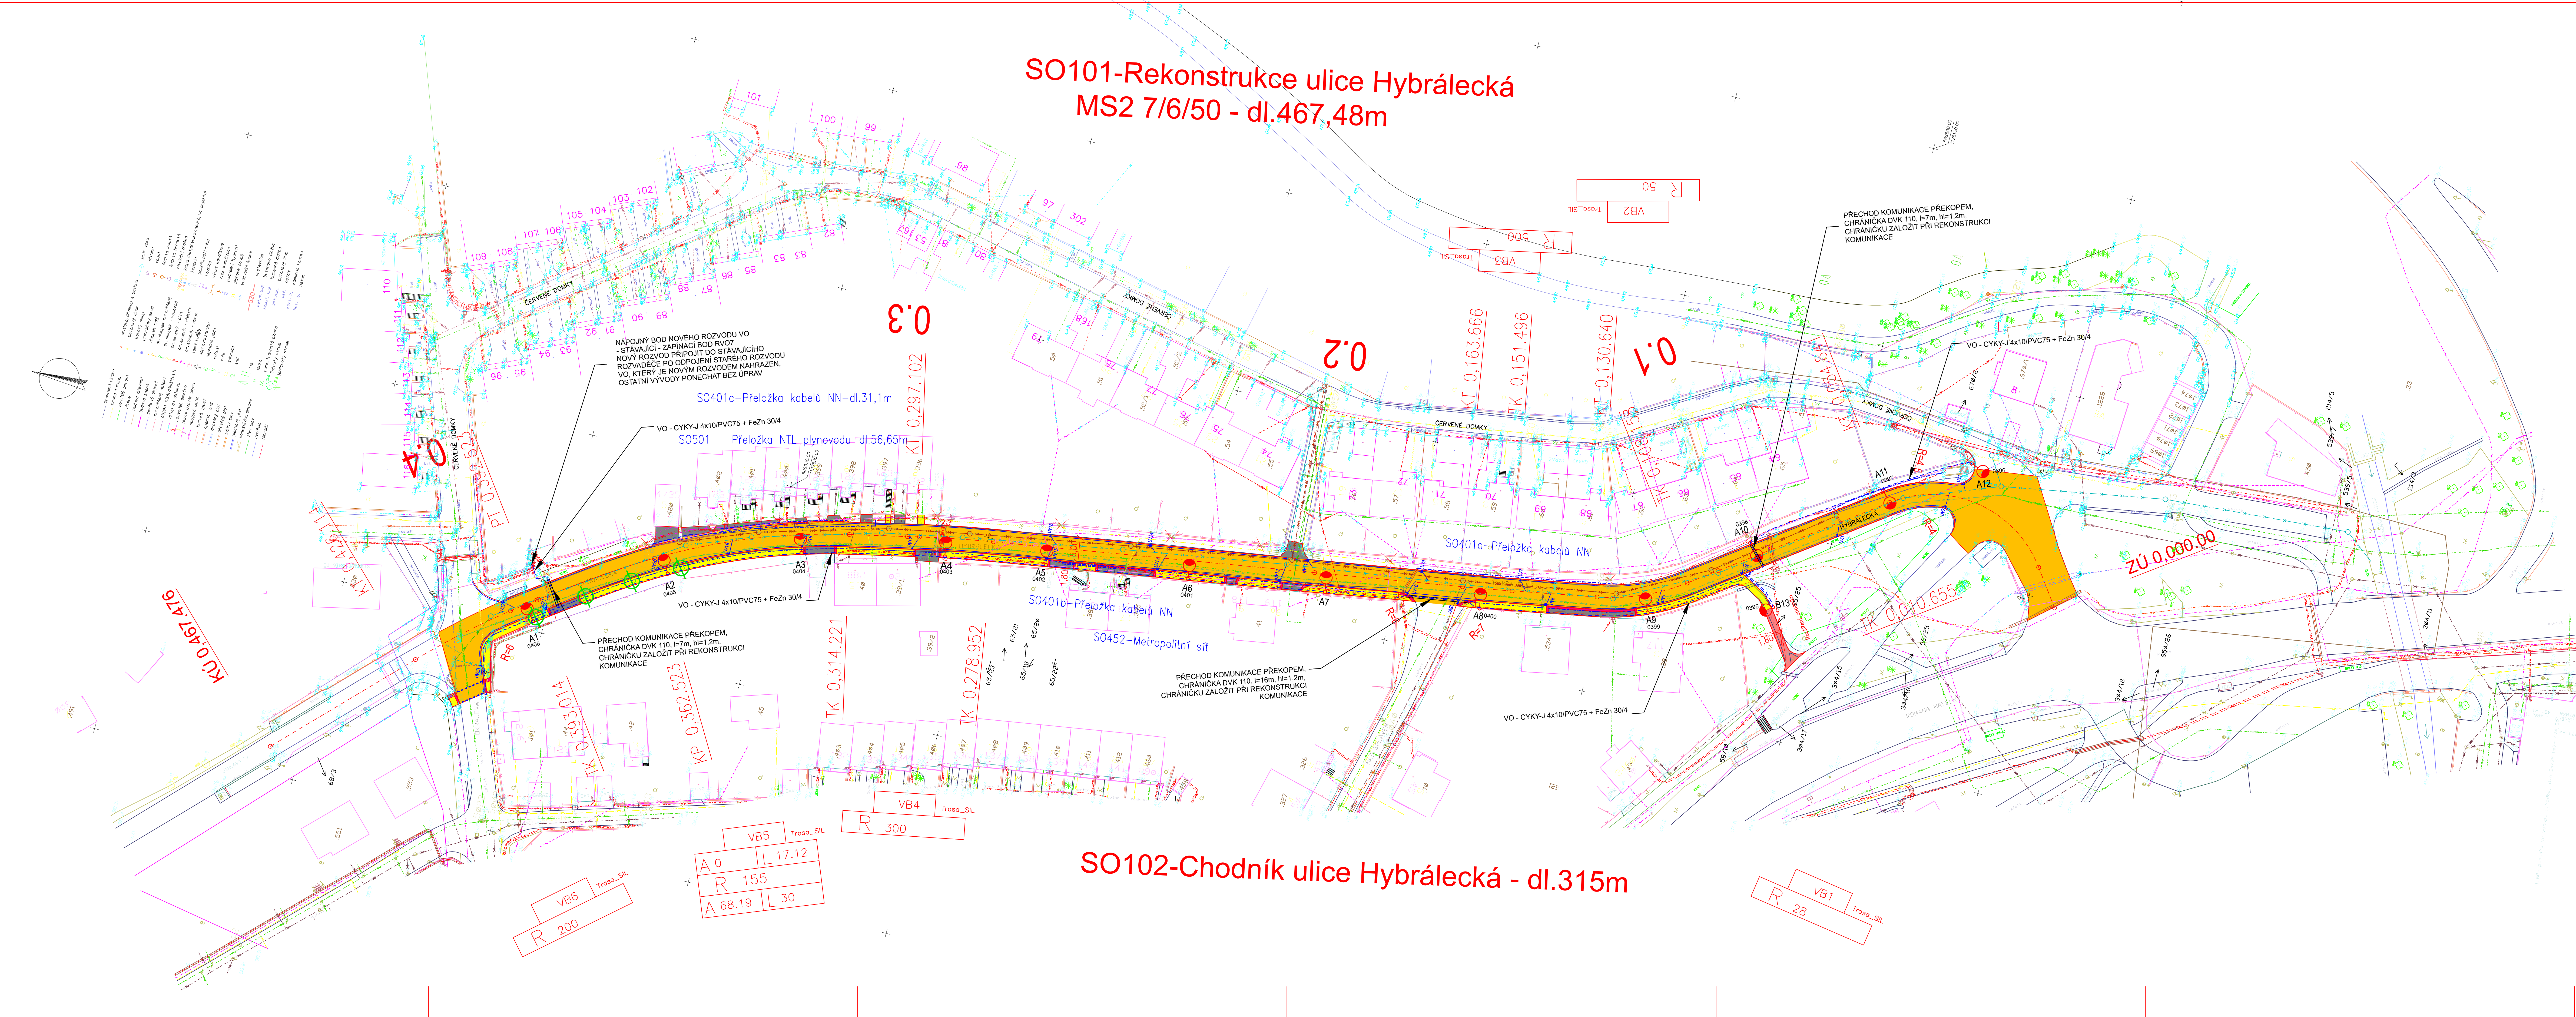

SEZNAM STAVEBNÍCH OBJEKTŮ:

- S0101 – Rekonstrukce ulice Hybrálecká
S0102 – Chodníky
S0401 – Přeložka kabelů NN – samostatná stavba EGD
S0410 – Veřejné osvětlení ulice Hybrálecká
S0452 – Metropolitní síť
S0501 – Přeložka NTL plynovodu

LEGENDA:

- návrh zpevněných ploch
- návrh dešťové kanalizace - samostatná stavba
- návrh rekonstrukce jednotné kanalizace - samostatná stavba
- návrh rekonstrukce vodovodu - samostatná stavba
- návrh přeložek IS
- rekonstrukce komunikace ul. Hybrálecká
- chodník ul. Hybrálecká
- vjezdy k objektům

ZMĚNA VÝKRESU		ZMĚNA VÝKRESU		ZMĚNA VÝKRESU	
Č. ZMĚNY	PŘEDMĚT ZMĚNY	ZMĚNU PROVEDL.	PODPIS	DATUM ZMĚNY	
1					
2					
3					

C.		SOUŘADNOVÝ SYSTÉM - JTSK		VÝŠKOVÝ SYSTÉM - B.p.m.	
vedoucí projektant		Ing. Sedláč		datum	
zodp. projektant		Ing. Sedláč		leden 2023	
vypracoval/CAD		Ing. Sedláč		stupeň	
kontroloval		Ing. Kotlán		PDPIS	
investor		Statutární město Jihlava		zak. č.	
akce				2016-000075	
				par. č.	
obsah		Koordinační situační výkres		mřítko	
				1:500	
				č. výkresu	
				C.3	