


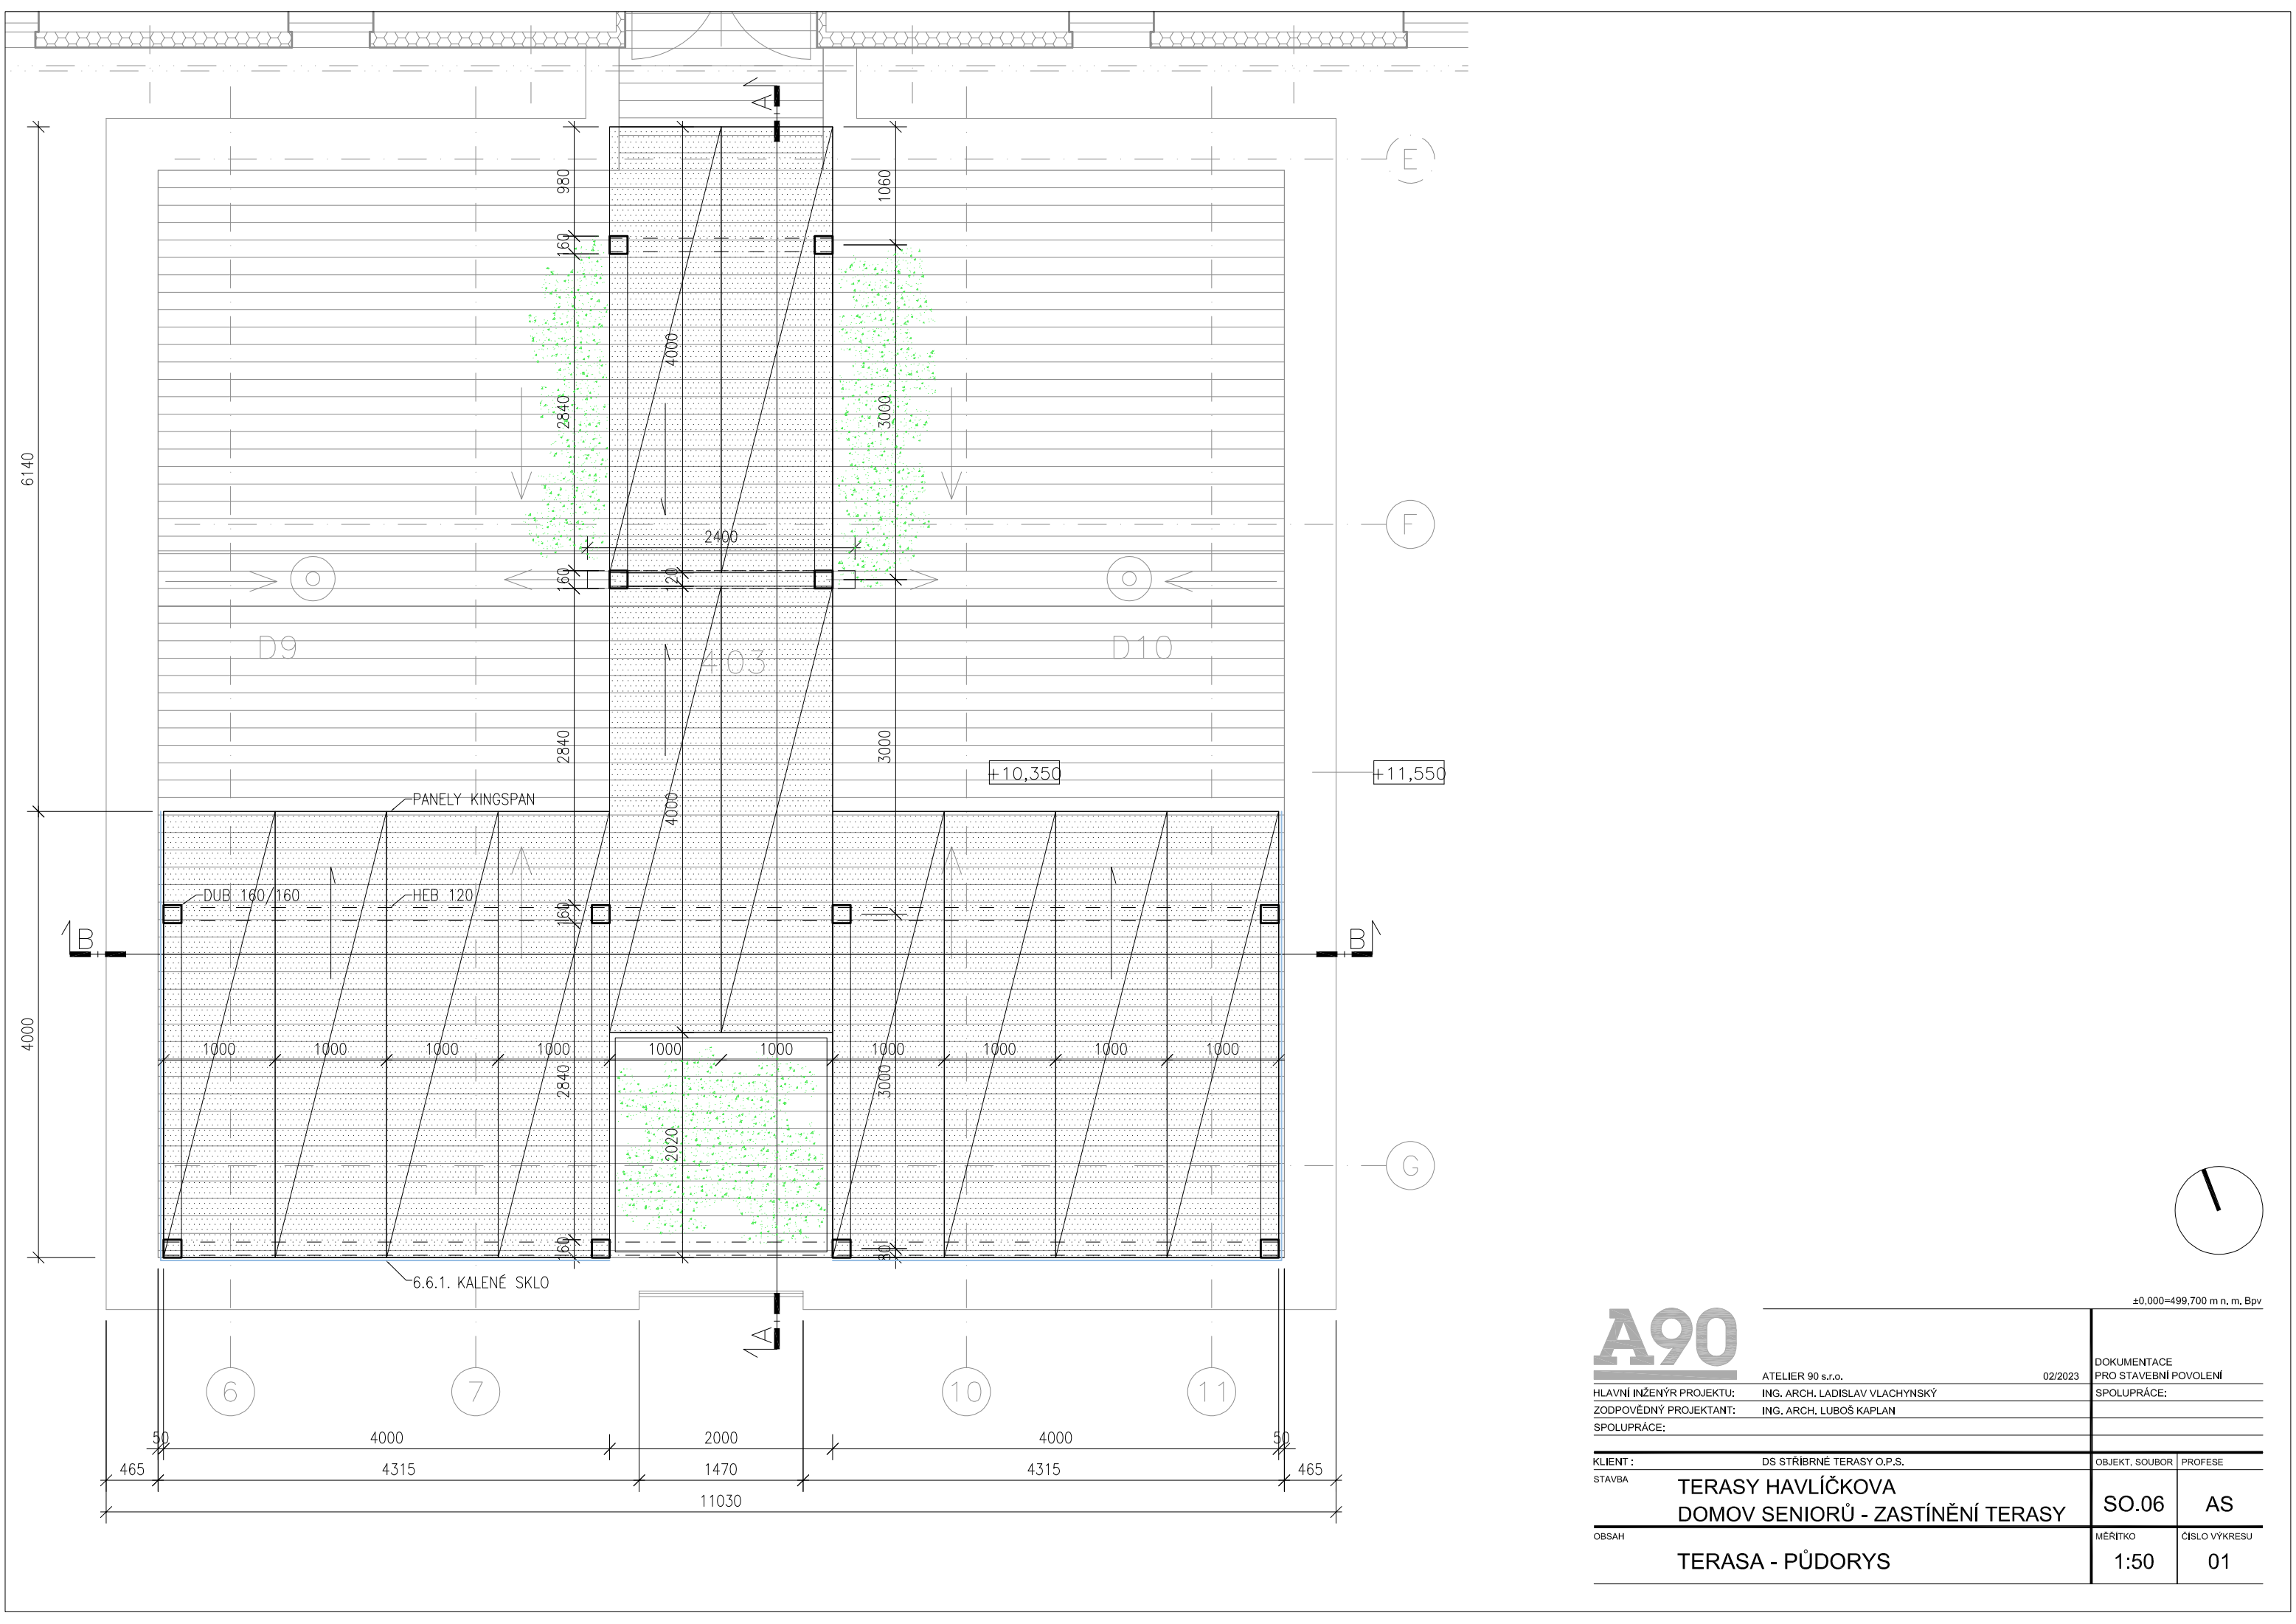

A90

ATELIER 90 s.r.o. 02/2023

HLAVNÍ INŽENÝR PROJEKTU: ING. ARCH. LADISLAV VLACHYNSKÝ
ZODPOVĚDNÝ PROJEKTANT: ING. ARCH. LUBOŠ KAPLAN
SPOLUPRÁCE:

KLIENT: DS STŘÍBRNÉ TERASY O.P.S.
STAVBA

TERASY HAVLÍČKOVA
DOMOV SENIORŮ - ZASTÍNĚNÍ TERASY

OBSAH
TERASA - PŮDORYS

DOKUMENTACE
PRO STAVEBNÍ POVOLENÍ
SPOLUPRÁCE:

OBJEKT, SOUBOR PROFESÉ

SO.06 AS

MĚRITKO
1:50
ČÍSLO VÝKRESU
01

±0,000=499,700 m n. m. BpV