



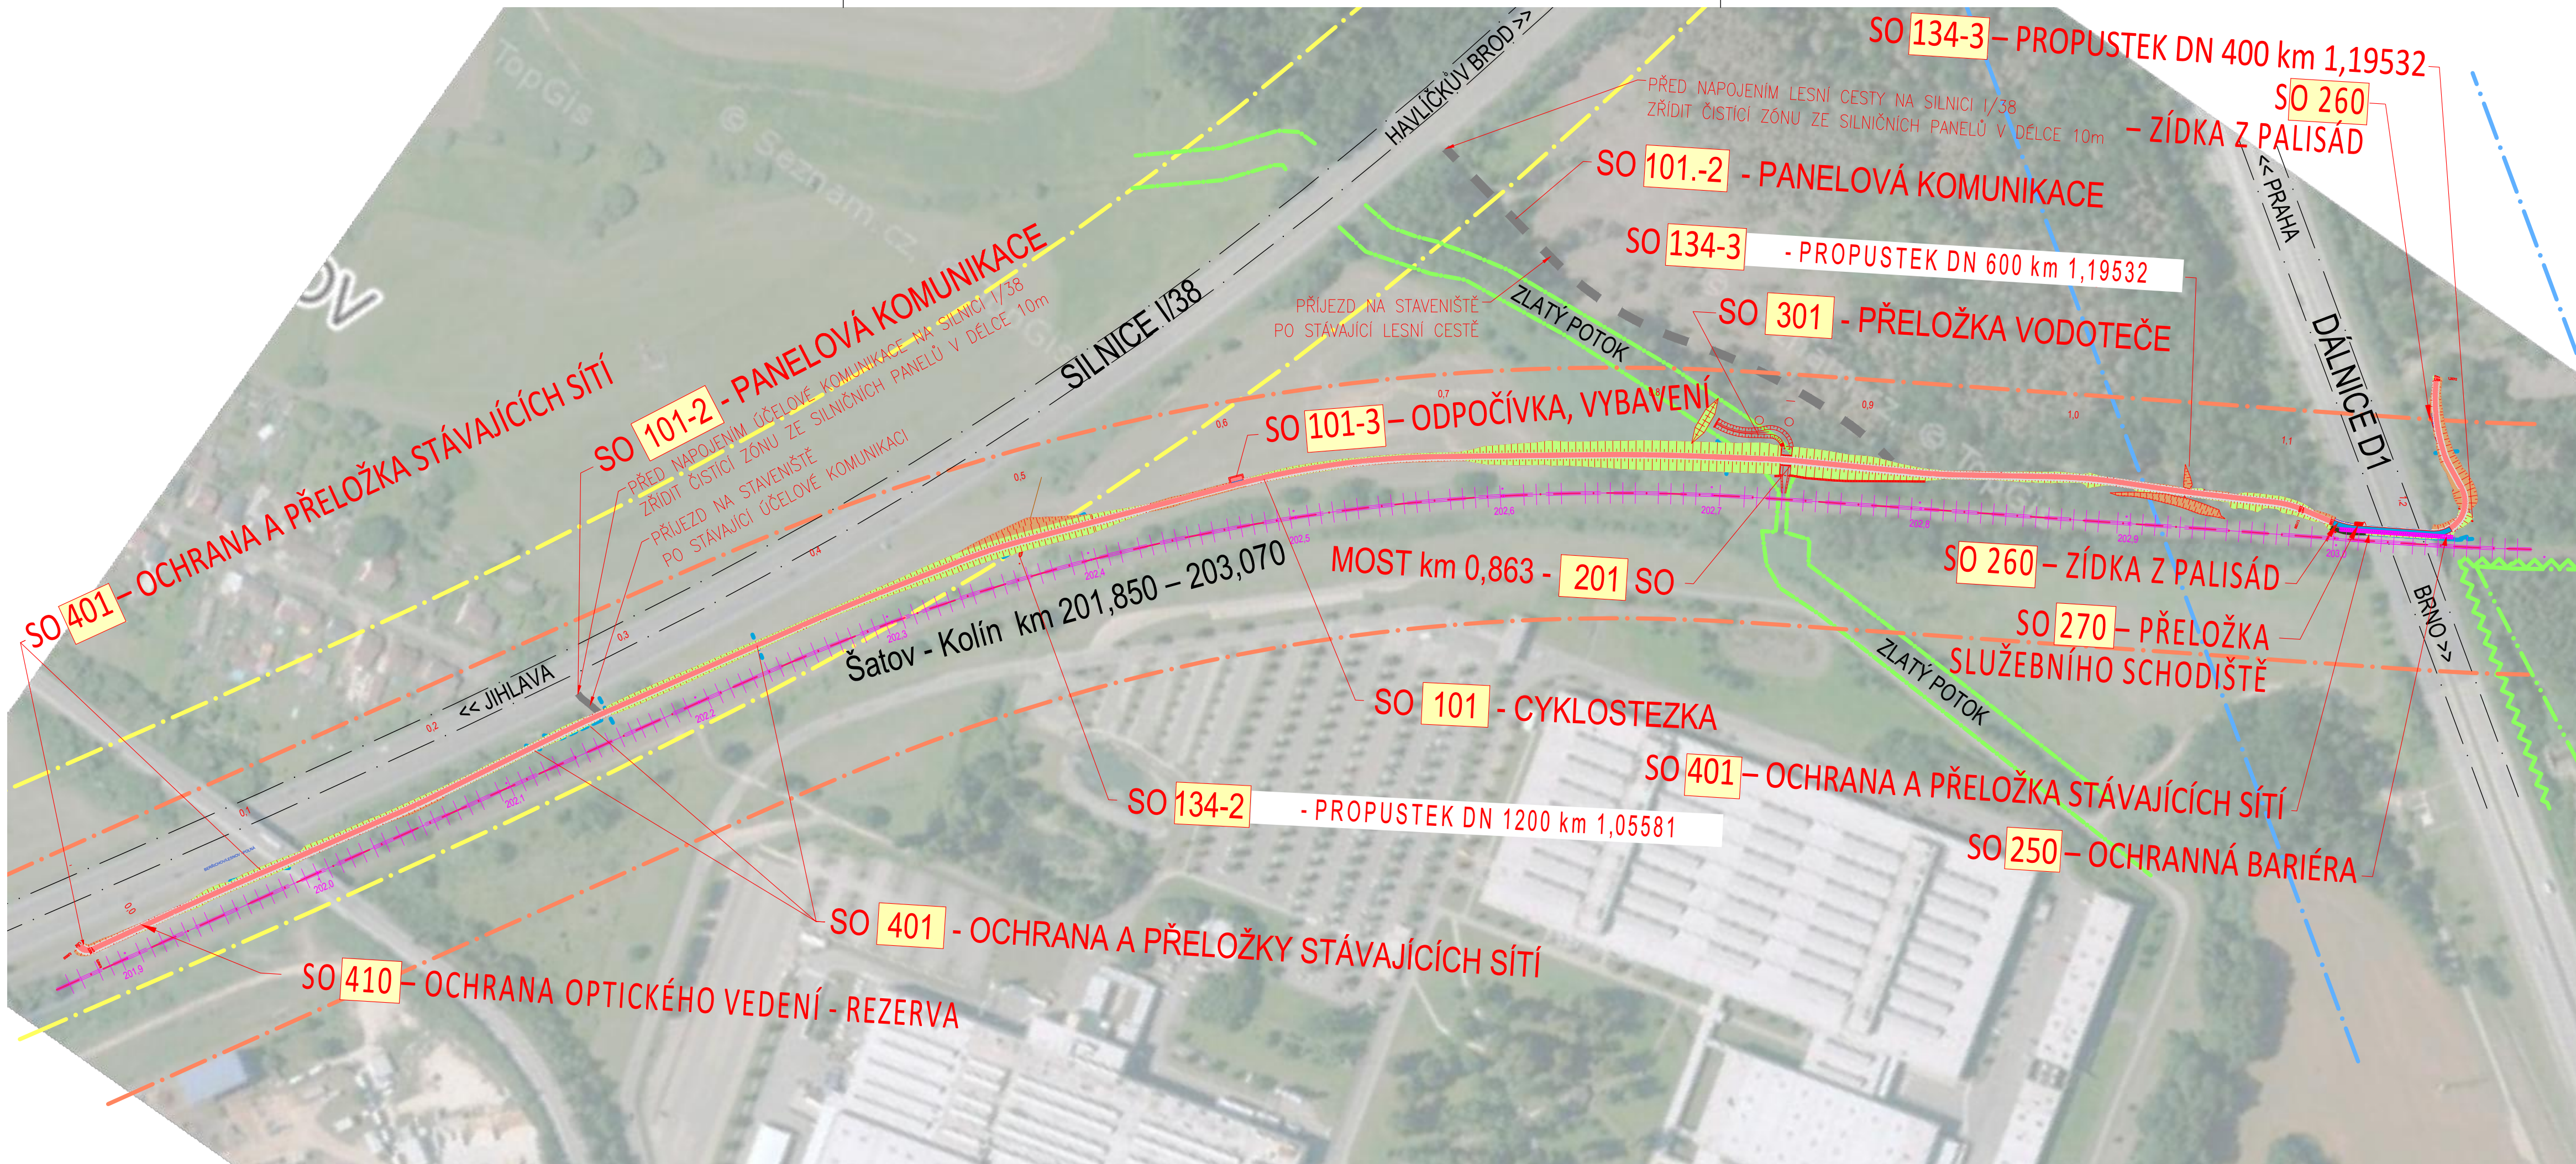

- OBJEKTOVÁ SKLADBA**
- STAVEBNÍ OBJEKTY**
- SO 101 – CYKLOSTEZKA
 - 101-2 – PANELOVÁ KOMUNIKACE
 - 101-3 – ODPOČÍVKA, VYBAVENÍ
 - 134-1 – PROPUSTEK DN 1200 km 0,49495
 - 134-2 – PROPUSTEK DN 600 km 1,05581
 - 134-3 – PROPUSTEK DN 400 km 1,19532
 - SO 201 – MOST km 0,863
 - 250 – OCHRANÁ BARIÉRA
 - 260 – ZÍDKA Z PALISÁD
 - 270 – PŘELOŽKA SLUŽEBNÍHO SCHODIŠTĚ
 - SO 301 – PŘELOŽKA VODOTEČE
 - SO 401 – OCHRANA A PŘELOŽKY STÁVAJÍCÍCH SÍTÍ
 - 410 – OCHRANA OPTICKÉHO VEDENÍ - REZERVA

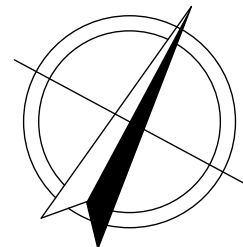

M 1:2000

Autorizovaná projekční kancelář		p r o j e k t s . r . o . EFEKT		Beckovského 1882 580 01 Havlíkův Brod tel./fax: 569 431 005 mobil : 608 419 357 604 595 808 efekt.projekt@seznam.cz		
VEDOUČÍ PROJEKTU :		VYPRACOVAL :		KONTROLOVAL :		
Michal Topolovský		Ladislav Stěpán		Michal Topolovský		
INVESTOR :		Statutární město Jihlava Masarykovo náměstí 97/1 586 01 Jihlava 1		DATUM : 08.2023		
Kraj : Vysočina		MÚ : Jihlava		Zakázka : 20024		
Akce : CYKLOSTEZKA R08 Jihlava, Pávov – Střítež				Formát : 4xA4		kopie
				Stupeň : DPS		
				Měřítko : M 1:2000		
				Výkres :		
Obsah :		SITUAČNÍ VÝKRES ŠIRŠÍCH VZTAHŮ		Výkres č. C.2		