


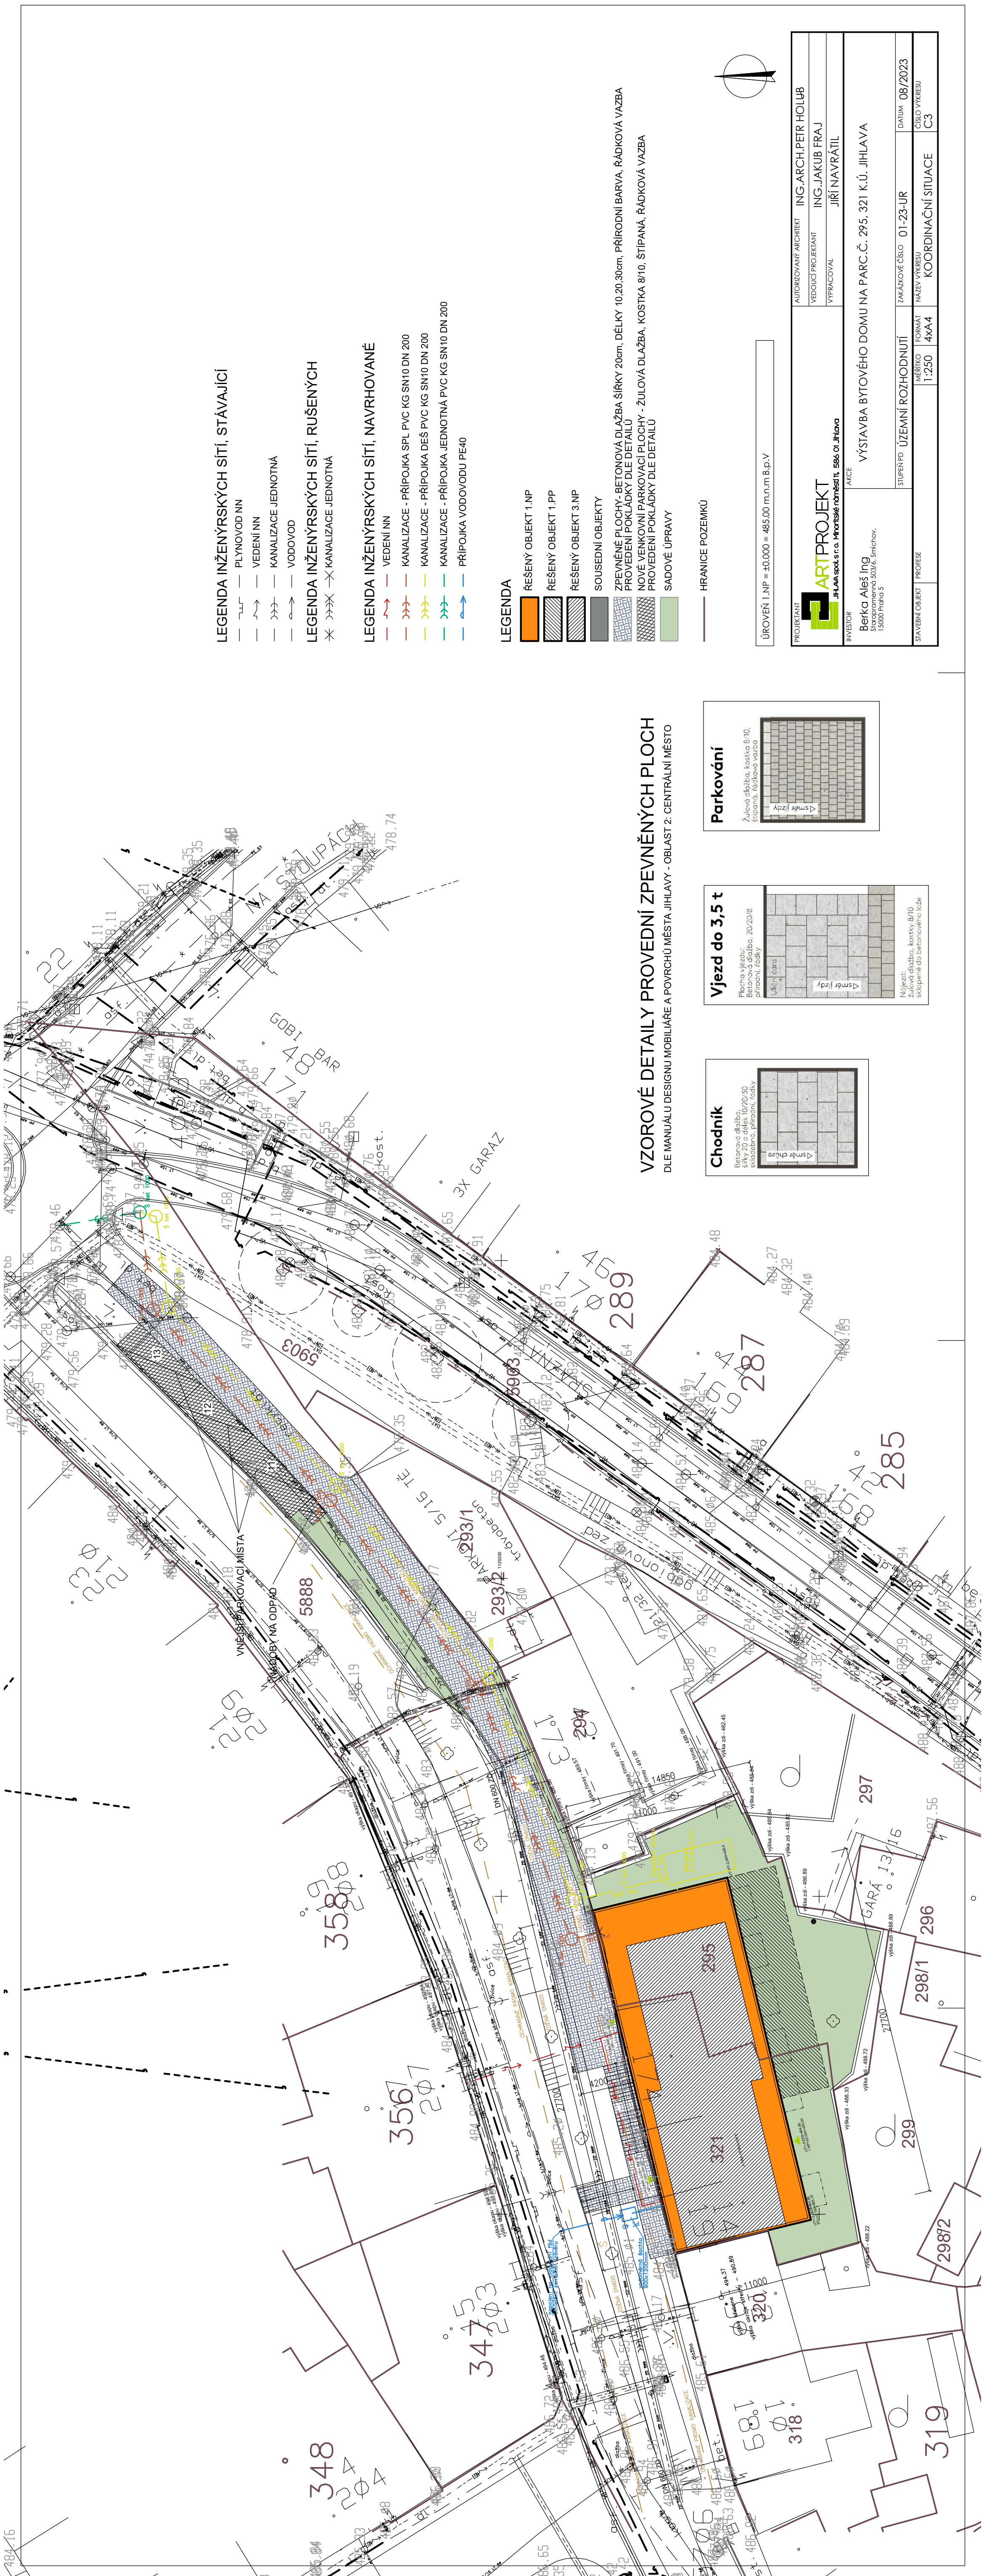

LEGENDA INŽENÝRSKÝCH SÍTÍ, STÁVAJÍCÍ

- PLYNOVOD NN
- VEDENÍ NN
- KANALIZACE JEDNOTNÁ
- VODOVOD
- KANALIZACE JEDNOTNÁ

LEGENDA INŽENÝRSKÝCH SÍTÍ, RUŠENÝCH


- × KANALIZACE JEDNOTNÁ

LEGENDA INŽENÝRSKÝCH SÍTÍ, NAVRHOVANÉ

- VEDENÍ NN
- KANALIZACE - PŘÍPOJKA SPL PVC KG SN10 DN 200
- KANALIZACE - PŘÍPOJKA DEŠ PVC KG SN10 DN 200
- KANALIZACE - PŘÍPOJKA JEDNOTNÁ PVC KG SN10 DN 200
- PŘÍPOJKA VODOVODU PE40

LEGENDA

- ŘEŠENÝ OBJEKT 1.NP
- ŘEŠENÝ OBJEKT 1.PP
- ŘEŠENÝ OBJEKT 3.NP
- SOUSEDNÍ OBJEKTY
- ZPEVNĚNÉ PLOCHY - BETONOVÁ DLAŽBA ŠÍŘKY 20cm, DÉLKY 10.20.30cm, PŘÍRODNÍ BARVA, ŘÁDKOVÁ VAZBA
- NOVÉ VENKOVNÍ PARKOVACÍ PLOCHY - ŽULOVÁ DLAŽBA, KOSTKA 8/10, ŠTÍPANÁ, ŘÁDKOVÁ VAZBA
- PROVEDENÍ POKLADKY DLE DETAILU
- SADOVÉ ÚPRAVY
- HRANICE POZEMKŮ

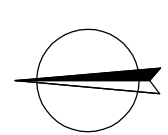

ÚKROVENÍ 1.NP = ±0.000 = 485.00 m.n.m B.p.v

PROJEKTANT ARTPROJEKT JHLAA spol.s r.o. Mlýnské nábřeží 1, 586 01 Jihlava	AUTOREDOVANÝ ARCHITEKT ING. ARCH. PETER HOLUB
	VEDOUČÍ PROJEKTANT ING. JAKUB FRAJ
INVESTOR Berka Aleš Ing. Střezemského 533/6, Jihlava 15000 Praha 5	VYPRACOVAL JIRÍ NAVRÁTIL
	AKCE VÝSTAVBA BYTOVÉHO DOMU NA PARC. Č. 295, 321 K.Ú. JIHLAVA
SKLADBY OBJEKT PROJESE	STUPĚN PD ÚZEMNÍ ROZHODNUTÍ
	ČÍSLO VÝKRESU C3
MĚRÍTKO 1:250	FORMÁT 4x4
	NAZEV VÝKRESU KOORDINAČNÍ SITUACE
ZAKÁZKOVÉ ČÍSLO 01-23-UR	DATA 08/2023
	ČÍSLO VÝKRESU C3

VZOROVÉ DETAILY PROVEDENÍ ZPEVNĚNÝCH PLOCH
DLE MANUÁLU DESIGNU MOBILÁŘE A POVrchU MĚSTA JIHLAVY - OBLAST 2: CENTRÁLNÍ MĚSTO

